

VÁHOPROJEKT s.r.o.

Exnárova 13

080 01 Prešov

Vaša značka	Naše číslo	Vybavuje / kontakt	Bratislava
-	TD/NS/0268/2024/Va	055/2425512	9. 4. 2024

Vec: **Vyjadrenie k žiadosti o stanovisko k projektovej dokumentácii pre územné konanie k umiestneniu stavby z hľadiska bezpečnostných a ochranných pásiem plynárenských zariadení.**

Predmetom stanoviska spoločnosti SPP - distribúcia, a.s. (ďalej len „SPP-D“) je posúdenie predloženej projektovej dokumentácie (ďalej len „PD“) pre územné konanie podľa zákona č. 50/1976 Zb. o územnom plánovaní a stavebnom poriadku (stavebný zákon) v znení neskorších predpisov (ďalej len „Stavebný zákon“).

Záujmové územie: **Obec: Malá Ida, k.ú.: Malá Ida, líniová stavba**
Stavebník: **Košický samosprávny kraj**
Názov stavby: **Cyklistická cestička, prepojenie Šaca - Malá Ida**
Spracovateľ PD: **VÁHOPROJEKT s.r.o.**

V záujmovom území sa nachádza/nachádzajú:

plynárenské zariadenie (technologický objekt): **STL plynovody, plynárenské zariadenia**
ochranné pásmo plynárenského zariadenia: **áno**
bezpečnostné pásmo plynárenského zariadenia: **áno**

Orientačné znázornenie trasy plynárenského zariadenia/umiestnenia technologického objektu, (ďalej len „orientačné znázornenie“) je prílohou tohto stanoviska.

Orientačné znázornenie má výhradne informatívny charakter a **nenahrádza vytyčenie plynárenského zariadenia** pre účely presného umiestnenia a/alebo realizácie stavby a/alebo výkonu iných činností.

Toto stanovisko **nenahrádza technické podmienky pripojenia** budúceho odberného plynového zariadenia k distribučnej sieti SPP-D.

SPP-D, ako prevádzkovateľ distribučnej siete, podľa ustanovení zákona č. 251/2012 Z.z. o energetike a o zmene a doplnení niektorých zákonov v znení neskorších predpisov (ďalej len „Zákon o energetike“):

S ÚHLASÍ

**s umiestnením vyššie uvedenej stavby (bez jej plynifikácie)
za dodržania nasledujúcich podmienok:**

VŠEOBECNÉ PODMIENKY:

- Pred realizáciou zemných prác a/alebo pred začatím vykonávania iných činností je stavebník **povinný požiadať SPP-D o vytyčenie** existujúcich plynárenských zariadení prostredníctvom online formuláru zverejneného na webovom sídle SPP-D www.spp-distribucia.sk (časť E-služby),
- v záujme predchádzania poškodeniam plynárenských zariadení, ohrozeniu ich prevádzky a/alebo prevádzky distribučnej siete, SPP-D vykonáva vytyčovanie plynárenských zariadení do rozsahu 100 m **bezplatne**,
- stavebník zabezpečí vypracovanie projektovej dokumentácie pre účely stavebného konania, alebo pre konanie podľa iných právnych predpisov, podľa podmienok uvedených v tomto vyjadrení,
- stavebník je povinný pred začatím stavebného konania predložiť projektovú dokumentáciu pre účely stavebného konania, alebo pre konanie podľa iných právnych predpisov, na posúdenie SPP-D,
- v projektovej dokumentácii pre účely stavebného konania, alebo pre konanie podľa iných predpisov, požadujeme, aby stavebník:
 - rešpektoval a zohľadnil existenciu plynárenských zariadení a/alebo ich ochranných a/alebo bezpečnostných pásiem,
 - pri súbahu a križovaní navrhovaných vedení s existujúcimi plynárenskými zariadeniami dodržal minimálne odstupové vzdialenosti v zmysle STN 73 6005 a TPP 906 01,

Akciová spoločnosť je zapísaná v Obchodnom registri Mestského súdu Bratislava III, oddiel SA, vložka číslo 3481/B.

- zabezpečil vypracovanie výkresu podrobného osadenia navrhovanej stavby vo vzťahu k existujúcim plynárenským zariadeniam,
- zabezpečil vypracovanie situačného výkresu so zakreslením všetkých súbehov a križovaní navrhovaných vedení s existujúcimi plynárenskými zariadeniami,
- zabezpečil vypracovanie detailných výkresov všetkých súbehov a križovaní existujúcich plynárenských zariadení a navrhovanou stavbou,

OSOBITNÉ PODMIENKY:

- **Pred vydaním vyjadrenia pre stavebné povolenie, žiadame odsúhlasiť, zrealizovať a odovzdať ochranu STL plynovodu v zmysle projektovej dokumentácie pre ÚR;**

S úctou,

SPP – distribúcia, a.s.
Plátennícka 2
821 09 Bratislava
IČO: 35910739
-211-

Varga Peter
technik technickej dokumentácie

Príloha: orientačné znázornenie

UPOZORNENIE:

Toto stanovisko, vrátane orientačného znázornenia, **nie je možné použiť** pre účely Stavebného konania podľa stavebného zákona, prípadne iného osobitného predpisu, a podobne ho nie je možné použiť ako súčasť ohlásenia drobnej stavby.

Toto stanovisko reflektuje stav (existenciu plynárenských zariadení a ich ochranných a bezpečnostných pásiem) ku dňu jeho vydania.

Každú zmenu dokumentácie/umiestnenia stavby, ku ktorej dôjde po vydaní tohto stanoviska, je stavebník povinný prerokovať s SPP-D a požiadať SPP-D o vyjadrenie k navrhovanej zmene.

Stanovisko a podmienky v ňom stanovené sú platné v prípade, že návrh (žiadosť) na vydanie územného rozhodnutia bude podaný **najneskôr do 9. 4. 2025**, ak stavebník túto lehotu zmešká, je povinný požiadať SPP-D o vydanie nového stanoviska.

V prípade, že stavba má byť v budúcnosti pripojená na distribučnú sieť prevádzkovanú SPP-D, je stavebník povinný pred začatím stavebného konania overiť dostupnosť a kapacitu distribučnej siete a to podaním žiadosti o pripojenie do distribučnej siete na predpísanom tlačive, alebo elektronicky, prostredníctvom aplikácie zverejnenej na webovom sídle SPP-D (www.spp-distribucia.sk).

SPP-D je v súlade s príslušnými právnymi predpismi oprávnená toto stanovisko zrušiť v prípade, ak dôjde k podstatnej zmene skutkových okolností, z ktorých SPP-D pri vydávaní tohto stanoviska vychádzala, alebo v prípade, ak dôjde k zmene ustanovení právnych predpisov, na základe ktorých bolo toto stanovisko vydané.



IDENTIFIKÁCIA PLYNÁRENSKÝCH ZARIADENÍ (PZ)
v záujmovom území sa PZ v správe SPP - distribúcia, a.s.

NACHÁDZAJÚ
a ich poloha je zakreslená iba informatívne!

Dátum: 09.04.2024 Podpis: *[Signature]*

Tento mapový podklad je neoddeliteľnou súčasťou písomného stanoviska SPP - distribúcia, a.s.
vydaného pod číslom: **TD/INS/0268/2024/IVa**

YYSVETLIVKY


- NTL plynovod
- STL plynovod
- VTL plynovod
- ZTL plynovod
- Elektrická prípojka
- Kábel PKO

M 1:1000





Katastrálne územie: Malá Ida
Parcelné číslo(a):

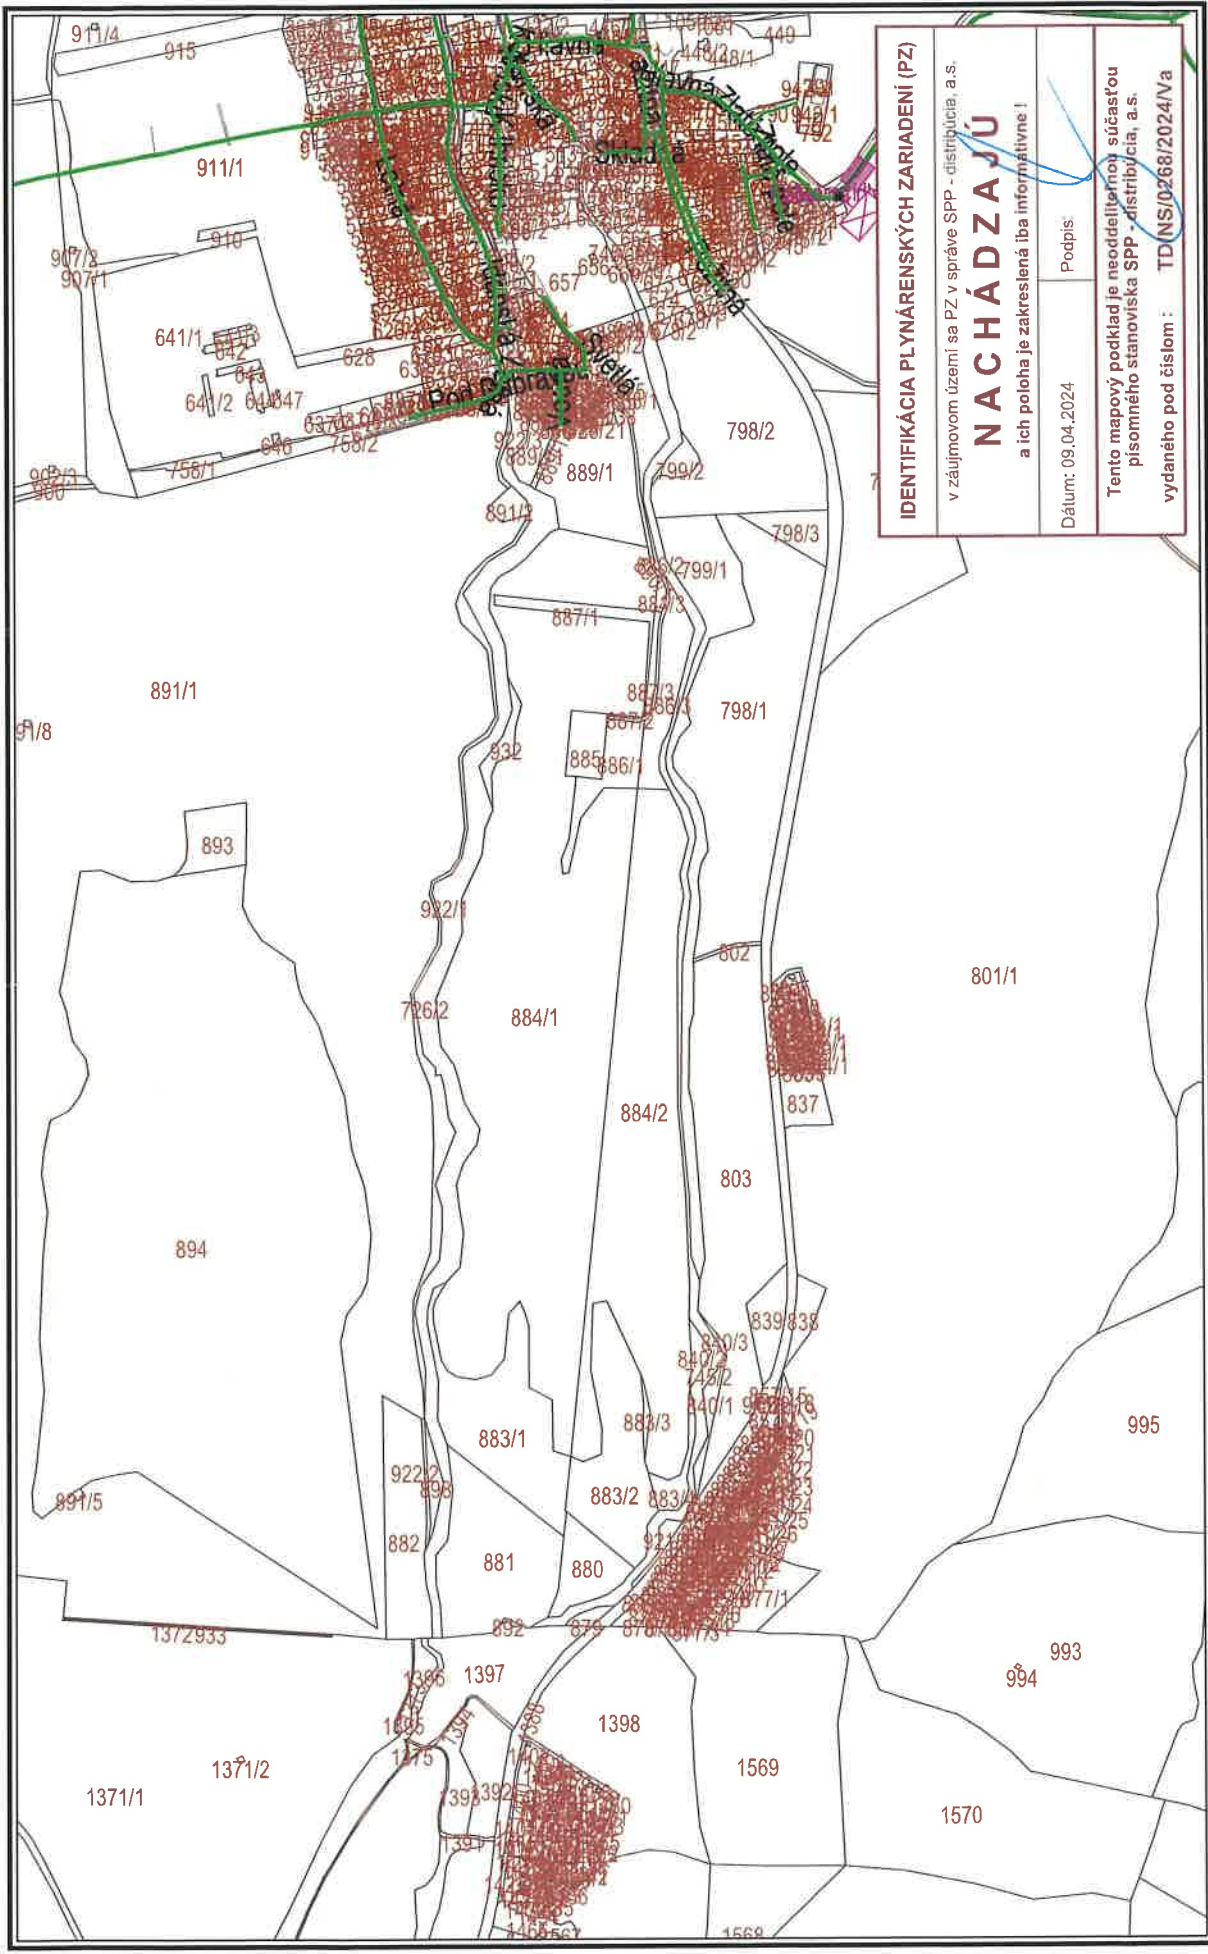

IDENTIFIKÁCIA PLYNÁRENSKÝCH ZARIADENÍ (PZ)
v záujmovom území sa PZ v správe SPP - distribúcia, a.s.

NACHÁDZA JŮ
a ich poloha je zakreslená iba informatívne!

Dátum: 09.04.2024 Podpis: _____

Tento mapový podklad je neoddeliteľnou súčasťou písomného stanoviska SPP - distribúcia, a.s.
vydaného pod číslom : **TD/NS/0268/2024/IVa**

VYSVETLIVKY

- NTU plynovod
- STU1 plynovod
- STU2 plynovod
- VTU plynovod
- zrušený plynovod
- Ebnická prípojka
- Kábel FKO

M 1:10000



Použitie v súlade s internými predpismi.
© SPP - distribúcia, a.s.; ÚGKK SR

