

DOŠLO 08. APR. 2024

O2 Networks, s.r.o.
vyjadrenia.siete@o2networks.sk
Einsteinova 24
851 01 Bratislava

CETIN Networks, s.r.o.

V záujmovom území sa nachádzajú siete, objekty alebo zariadenia v správe CETIN Networks, s.r.o. K predloženej projektovej dokumentácii nemáme pripomienky. S vydaním ÚR – GP súhlasíme. Toto vyjadrenie má platnosť 1 rok od jeho vydania.

Dňa 02.04.2024

Dátum odoslania

Váš list číslo/zo dňa

Naše číslo
Ida12Vybavuje/linka
Zamborský 0903 741 410

Stavba: **Cyklistická cestička, prepojenie Šaca – Malá Ida**
- **žiadosť o vydanie stanoviska k vydaniu územného rozhodnutia a stavebného povolenia**

Týmto žiadame o vydanie záväzného stanoviska k vydaniu územného rozhodnutia a následne stavebného povolenia pre stavbu: „**Cyklistická cestička, prepojenie Šaca – Malá Ida**“

Investor (navrhovateľ): Košický samosprávny kraj, Námestie Maratónu mieru 1, 042 66 Košice

Umiestnenie: okres: Košice - okolie
obec (k.ú.) : Malá Ida (Malá Ida)
KNC: 726/2; 922/1; 891/1; 922/3

Navrhovaná trasa a technické riešenie : Podľa priloženej DÚR stavby.

Účel výstavby: Projektová dokumentácia rieši umiestnenie cyklistickej cestičky v k.ú. Malá Ida, ktorá prepojí pripravovanú cyklocestičku v k.ú. Šaca riešenú v rámci stavby „Cyklistická cestička Šaca – Malá Ida (ÚDI Košice, s.r.o., 08/2021)“ samostatnou trasou. Po zrealizovaní obidvoch stavieb vznikne ucelená cyklistická cestička - spojnica medzi Šacou mestskou časťou Košíc a obcou Malá Ida, s prepojením na pripravovanú a existujúcu cyklistickú infraštruktúru v Košiciach a jeho okolí.

Etapizácia úsekov v rámci prepojenia Šace a Malej Idy už prebieha. Cyklistická cestička je rozdelená na dve samostatné stavby podľa katastrálneho územia v ktorom sú situované. Na úsek v katastrálnom území Šaca je spracovaná projektová dokumentácia na stavebné povolenie pod názvom „Cyklistická cestička Šaca – Malá Ida“. Predmetná stavba „Cyklistická cestička, prepojenie Šaca- Malá Ida“ na spomínanú stavbu plynulo nadväzuje so začiatkom na hranici katastrálnych území Šaca – Malá Ida

Za vybavenie našej žiadosti vopred ďakujeme,

Ing. Miroslav Váhojský
konateľ
VÁHO PROJEKT, s.r.o.
Exnárova 13, 080 01 Prešov
IČO: 43254810 DIČ: SK22542985
IČ DPH: SK22542985

Príloha: Prehľadná situácia stavby – tlač
DÚR (CD – vo formáte pdf)


Telefón
0907 930 427

E-mail
vahoprojekt@gmail.com

Bankové spojenie
VÚB Prešov
Č.ú. 2422652358/0200

IČO
43 894 810

DIČ DPH
SK 202 254 3985

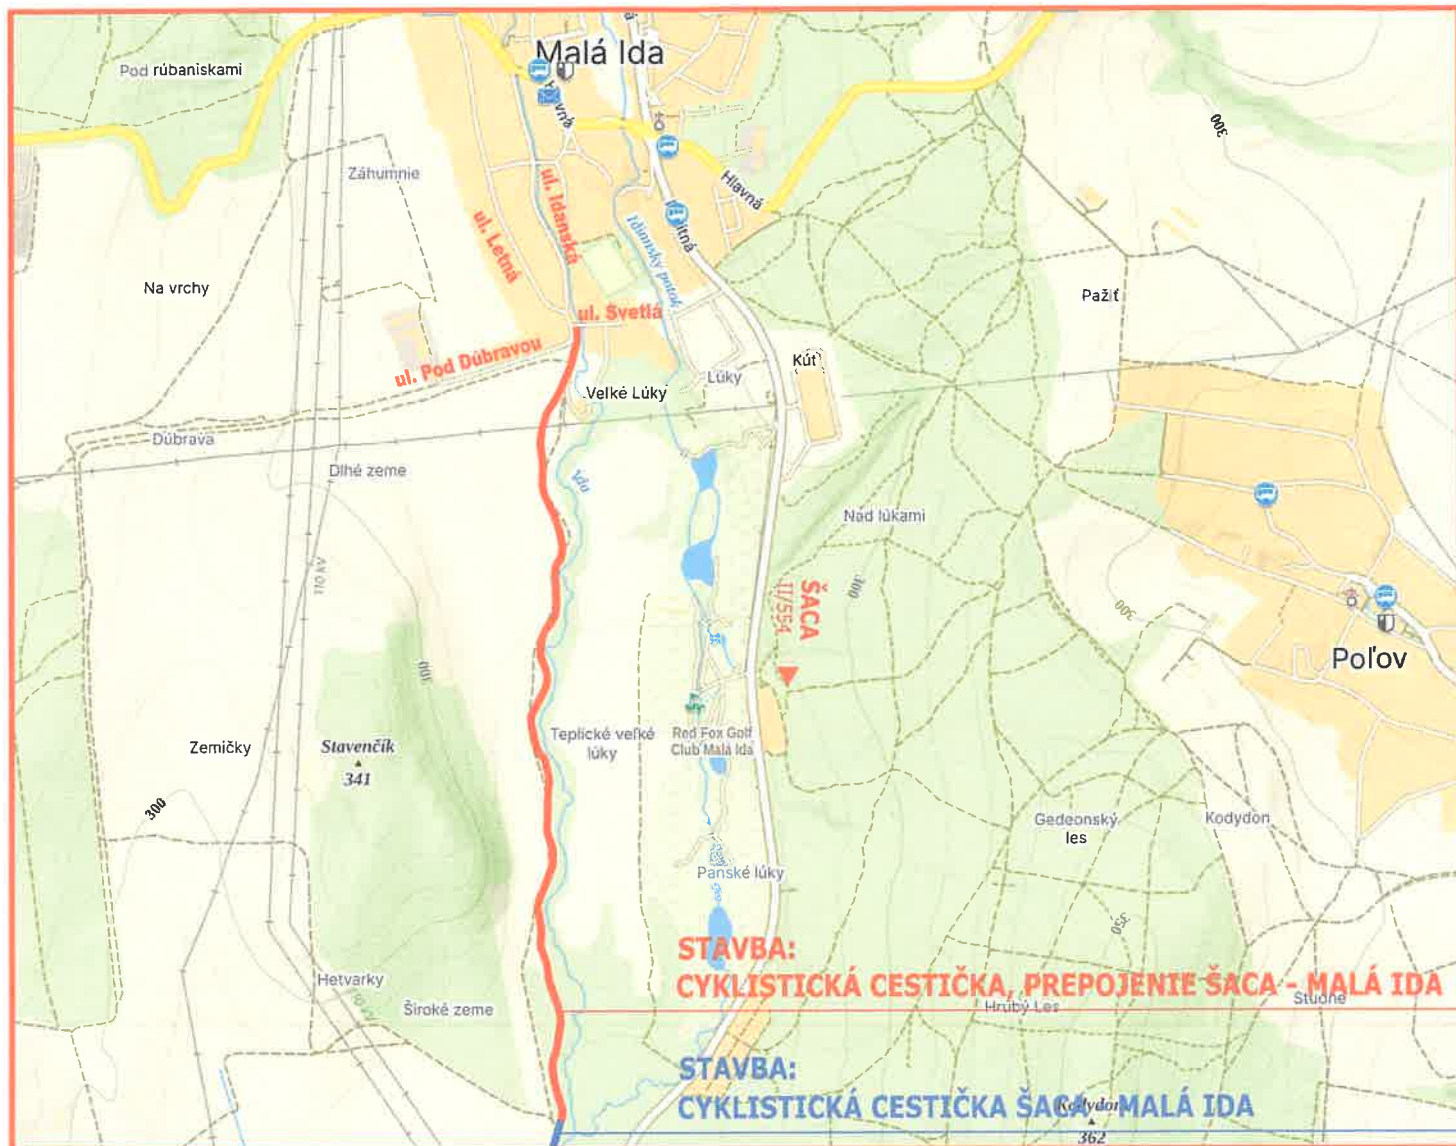

CETIN Networks, s.r.o.
 V záujmovom území sa nenachádzajú siete, objekty alebo zariadenia v správe CETIN Networks, s.r.o. K predloženej projektovej dokumentácii nemáme pripomienky. S vydaním ÚR – SP súhlasíme. Toto vyjadrenie má platnosť 1 rok od dňa vydania.

Dňa 22. APR 2024

VYBAVENÉ 22. APR 2024

Fodpis

2

ZODPOVEDNÝ PROJEKTANT:	VYPRACOVAL:	VÁHO PROJEKT	
ING.VÁHOVSKÝ	ING.VÁHOVSKÝ	Exnárova 13, 080 01 Prešov	
<i>Váho</i>	<i>Váho</i>	tel. 0907/930 427, e-mail: vahoprojekt@gmail.com	
MIESTO STAVBY: okr. KOŠICE-OKOLIE, k.ú. MALÁ IDA	DÁTUM:	04/2024	
OBJEDNÁVATEL: KOŠICKÝ SAMOSPRÁVNÝ KRAJ	STUPEŇ:	DÚR	
STAVBA:	FORMÁT:		
CYKLISTICKÁ CESTIČKA PREPOJENIE ŠACA - MALÁ IDA	MIERKA:		
	Č.PRÍLOHY:	Č.SÚPRAVY:	
		1.	
OBSAH:	PREHLADNÁ SITUÁCIA		