


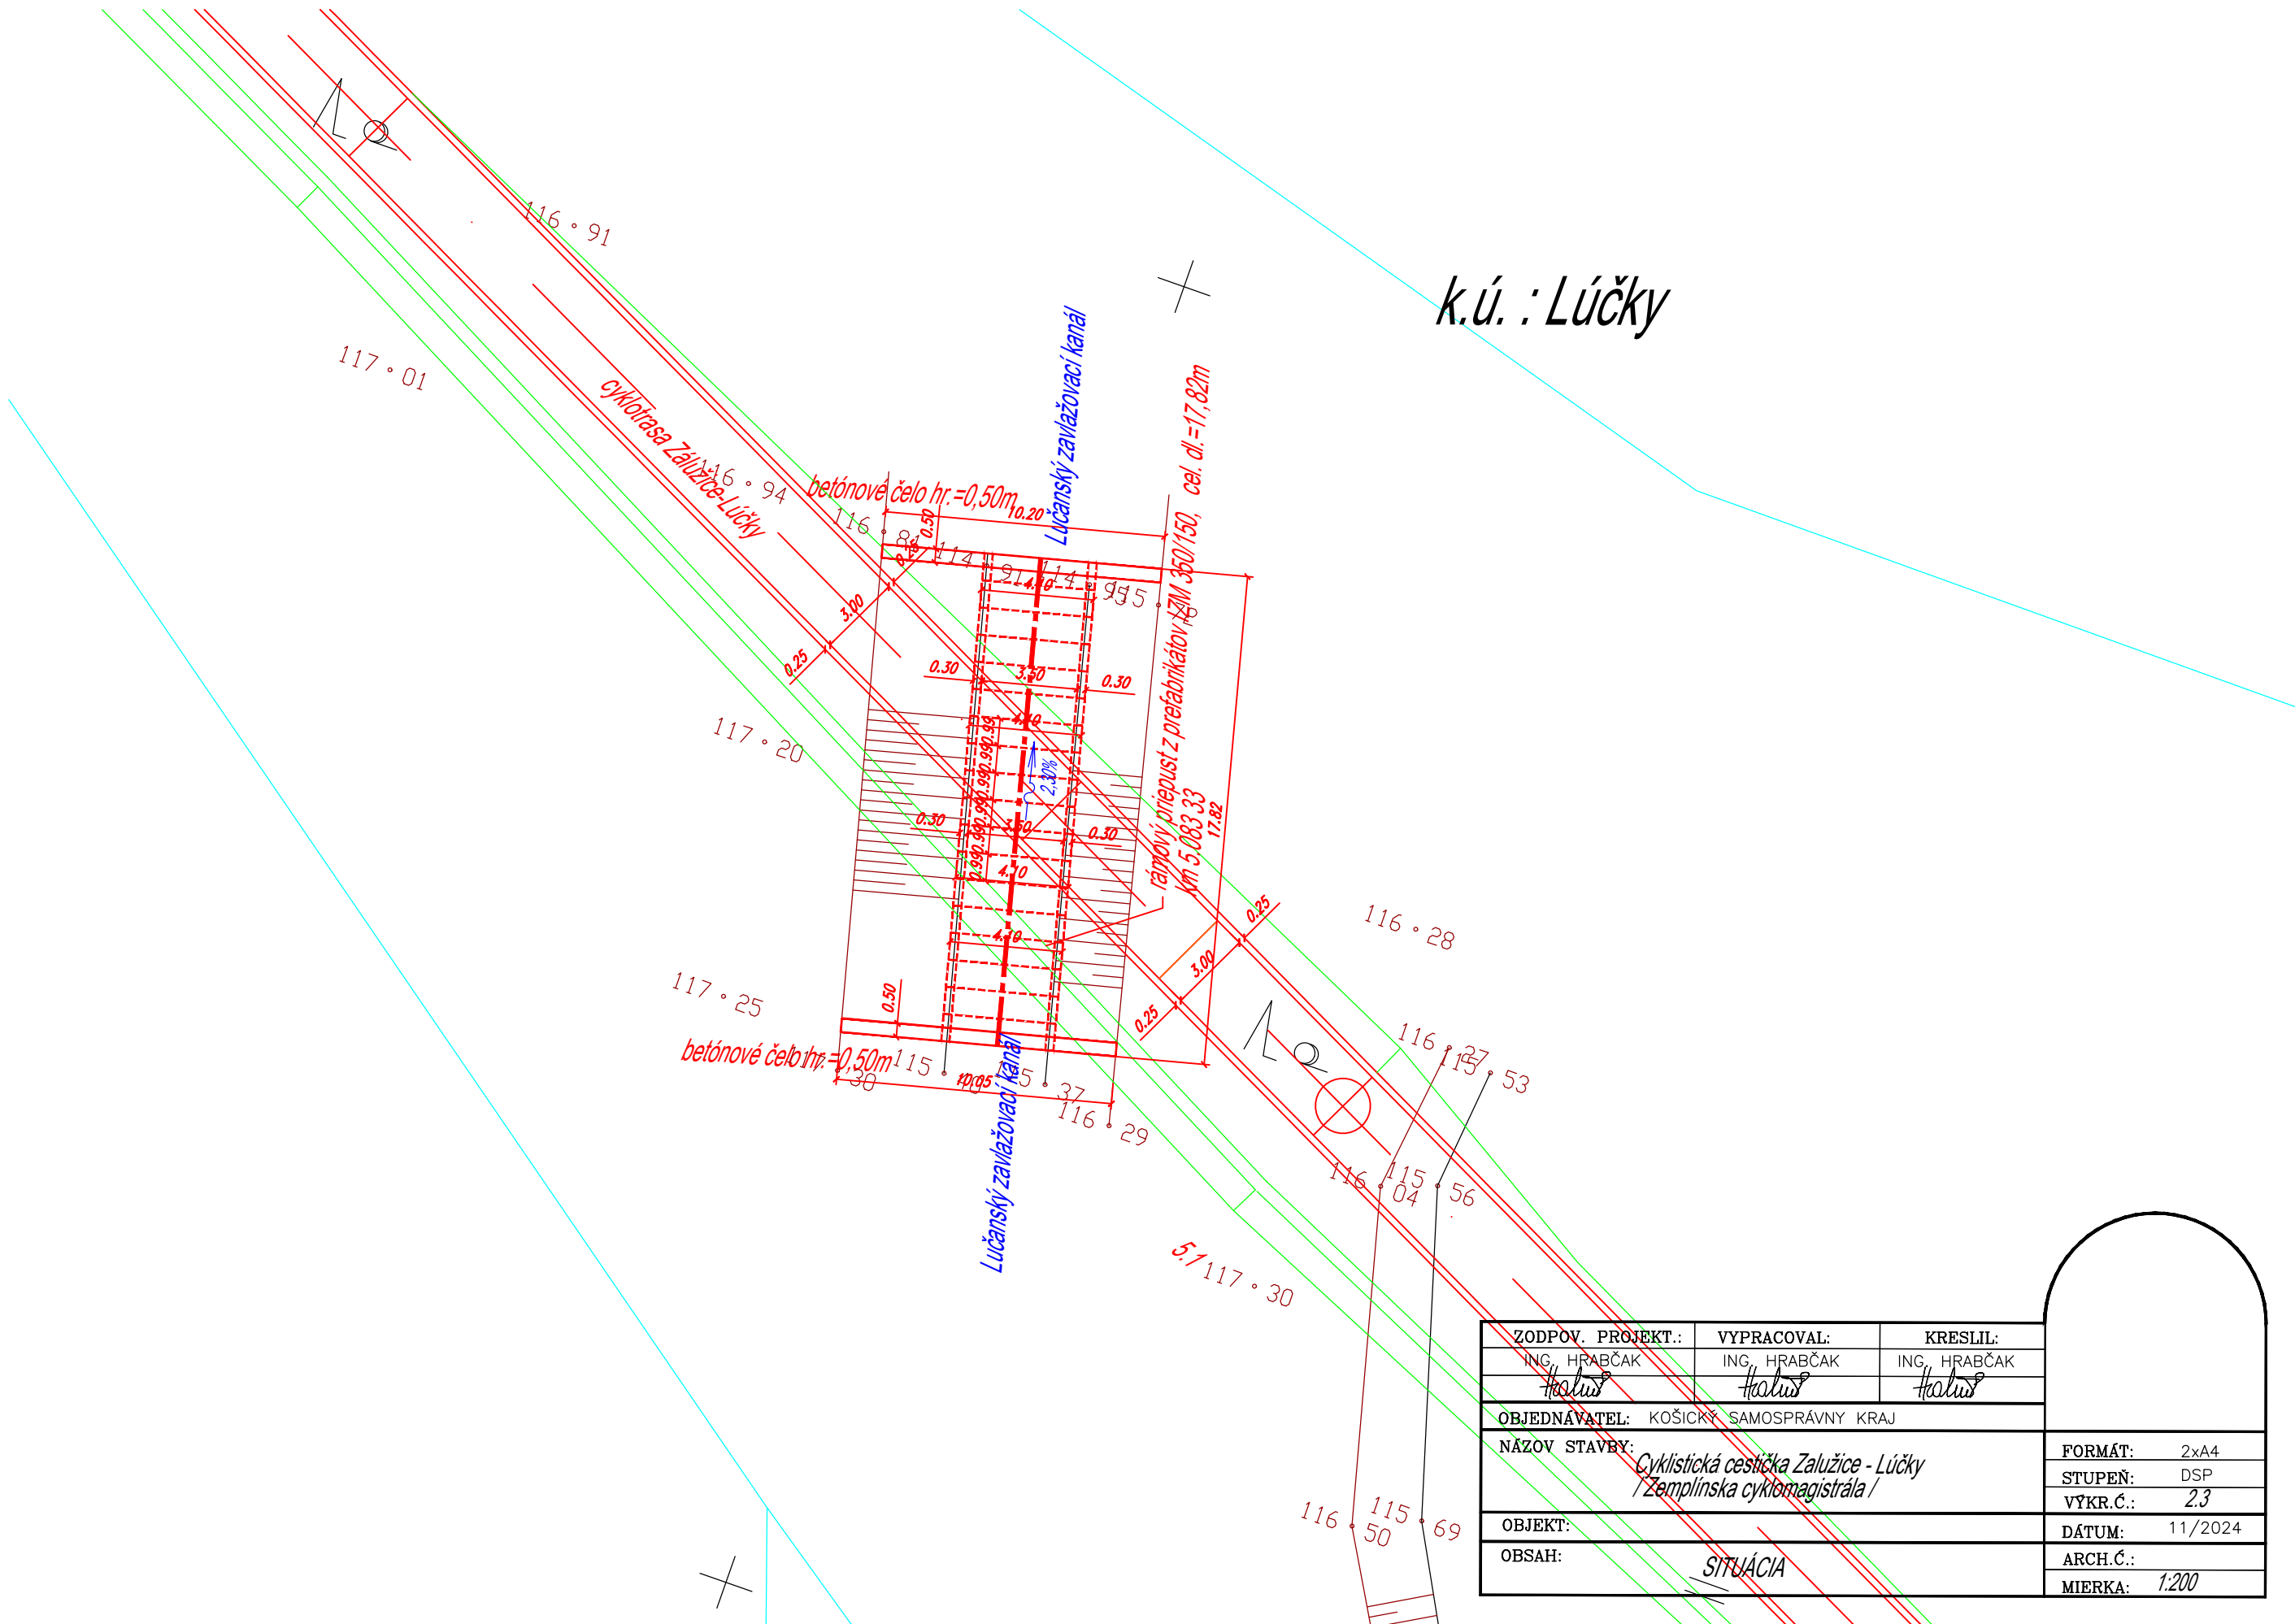

k.ú. : Lúčky

ZODPOV. PROJEKT.:	VYPRACOVAL:	KRESLIL:
ING. HRABČAK	ING. HRABČAK	ING. HRABČAK
OBJEDNÁVATEL: KOŠICKÝ SAMOSPRÁVNÝ KRAJ		
NÁZOV STAVBY:		FORMÁT: 2xA4
Cyklistická cestička Zalužice - Lúčky		STUPEŇ: DSP
Zemplínska cyklomagistrála I		VÝKR.Č.: 23
OBJEKT:	DÁTUM: 11/2024	
OBSAH:	SITUÁCIA	
		ARCH.Č.:
		MIERKA: 1:200