


VZOROVÝ PRIEČNY REZ CYKLISTICKÝM CHODNÍKOM CYK 3,5/25 M:1:50

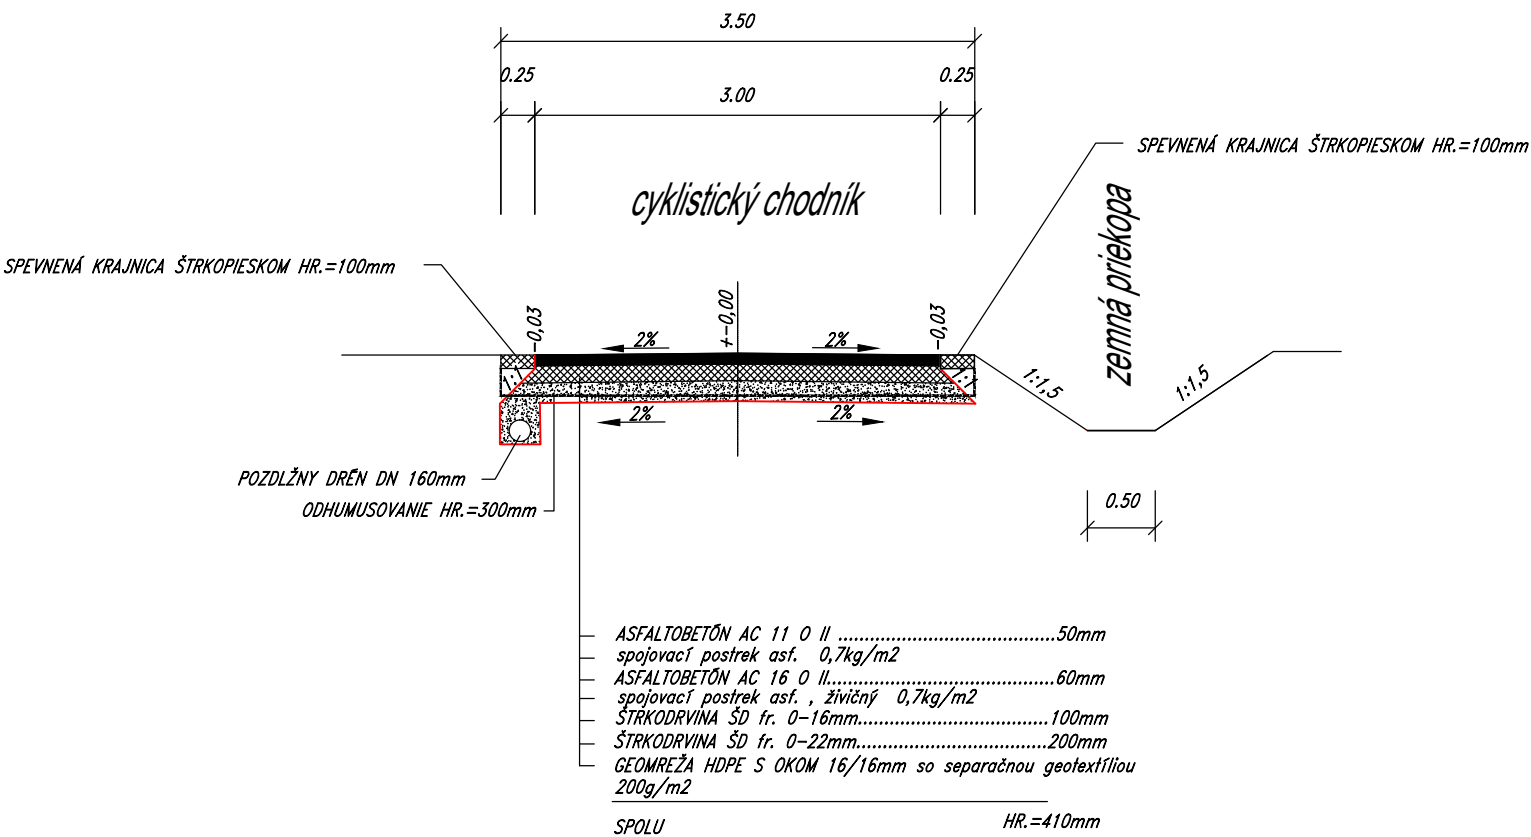

|                                                                                           |              |                |
|-------------------------------------------------------------------------------------------|--------------|----------------|
| ZODPOV. PROJEKT.:                                                                         | VYPRACOVAL:  | KRESLIL:       |
| ING. HRABČAK                                                                              | ING. HRABČAK | ING. HRABČAK   |
| OBJEDNÁVATEL: KOŠICKÝ SAMOSPRÁVNÝ KRAJ                                                    |              |                |
| NÁZOV STAVBY: <i>Cyklistická cestička Zalužice - Lúčky / Zemplínska cyklomagistrála /</i> |              | FORMÁT: 2xA4   |
|                                                                                           |              | STUPEŇ: DSP    |
|                                                                                           |              | VÝKR.Č.: 3.1   |
| OBJEKT:                                                                                   |              | DÁTUM: 11/2024 |
| OBSAH: <i>VZOROVÝ PRIEČNY REZ</i>                                                         |              | ARCH.Č.:       |
|                                                                                           |              | MIERKA: 1:50   |