


VZOROVÝ PRIEČNY REZ CYKLISTICKÝM CHODNÍKOM CYK 3,5/25 M:1:50  
/ V MIESTE KDE CYKLOCHODNÍK VEDIE SÚBEŽNE S OBSLUŽNOU KOMUNIKÁCIOU /

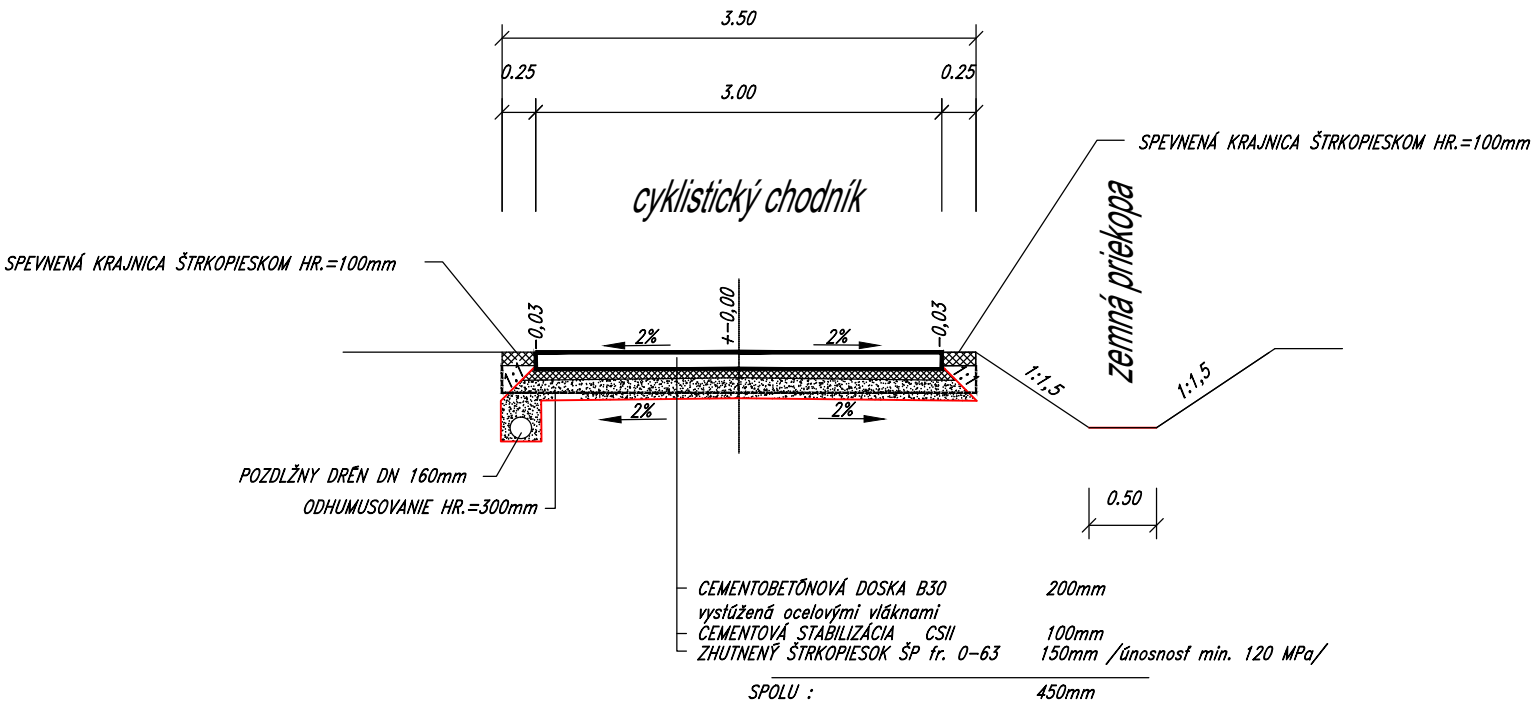

|                   |                                                                         |              |
|-------------------|-------------------------------------------------------------------------|--------------|
| ZODPOV. PROJEKT.: | VYPRACOVAL:                                                             | KRESLIL:     |
| ING. HRABČAK      | ING. HRABČAK                                                            | ING. HRABČAK |
| OBJEDNÁVATEL:     | KOŠICKÝ SAMOSPRÁVNÝ KRAJ                                                |              |
| NÁZOV STAVBY:     | Cyklistická cestička Zalužice - Lúčky<br>/ Zemplínska cyklomagistrála / |              |
| OBJEKT:           |                                                                         |              |
| OBSAH:            | VZOROVÝ PRIEČNY REZ                                                     |              |
| FORMÁT:           | 2xA4                                                                    |              |
| STUPEŇ:           | DSP                                                                     |              |
| VÝKR.Č.:          | 3.2                                                                     |              |
| DÁTUM:            | 11/2024                                                                 |              |
| ARCH.Č.:          |                                                                         |              |
| MIERKA:           | 1:50                                                                    |              |