


VZOROVÝ PRIEČNY REZ RÚROVÝM PRIEPUSTOM M:1:50

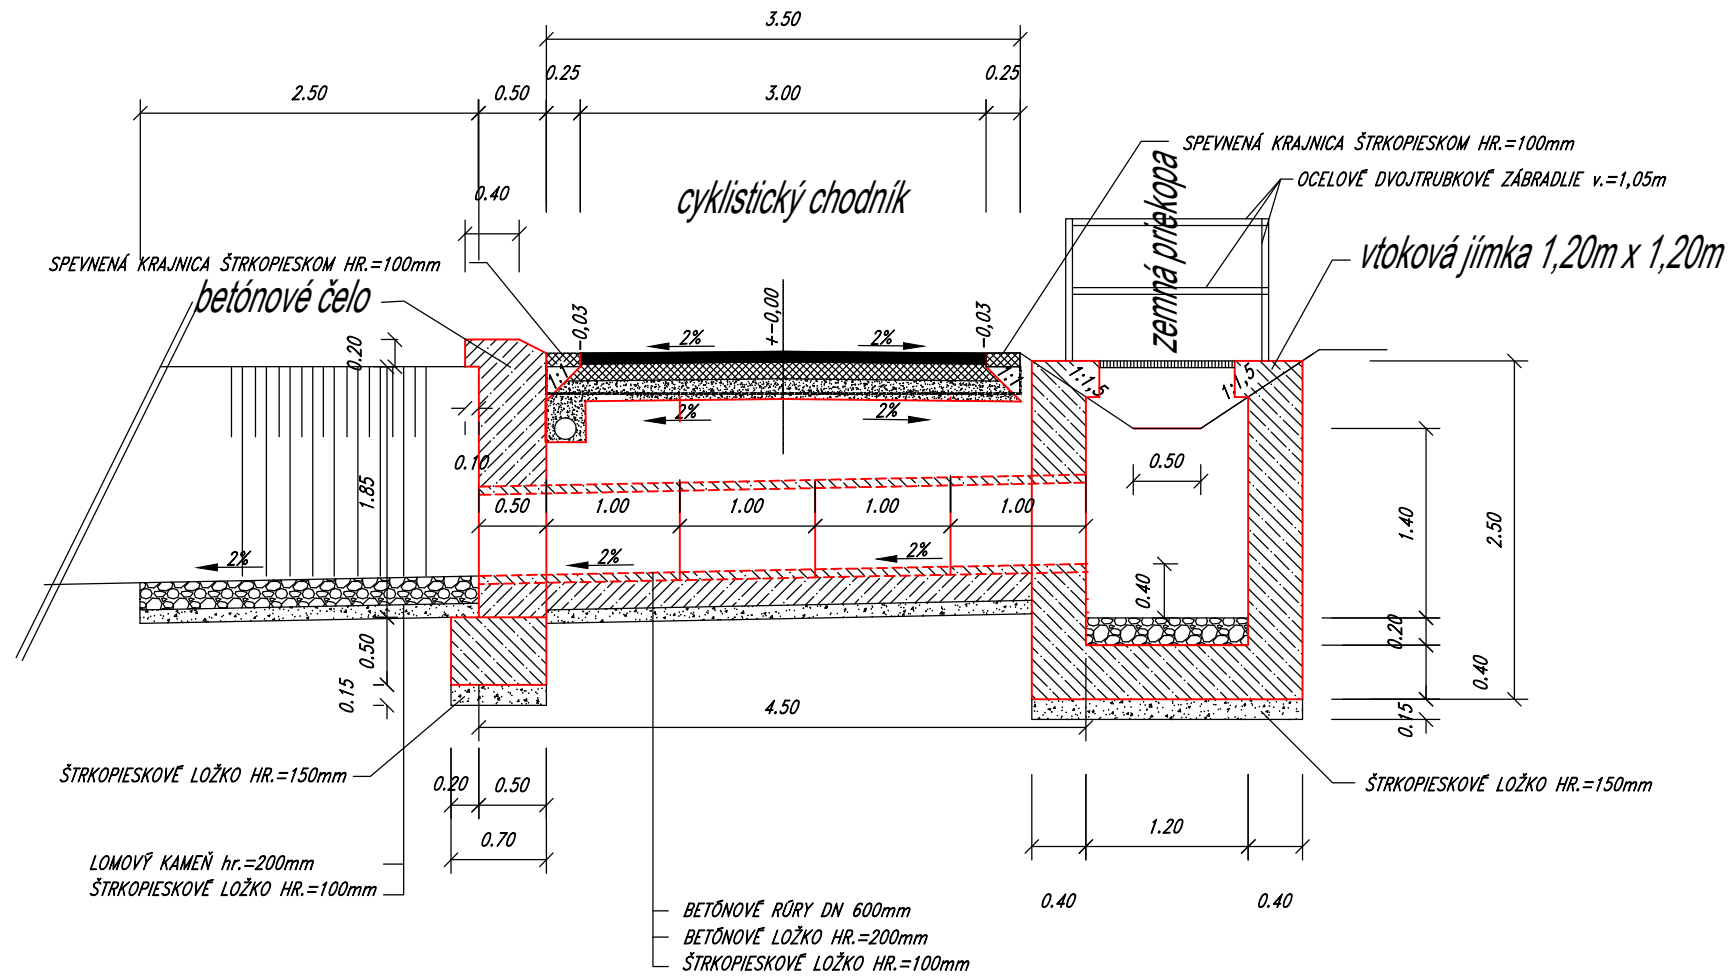

ZODPOV. PROJEKT.:	VYPRACOVAL:	KRESLIL:		
ING. HRABČAK	ING. HRABČAK	ING. HRABČAK		
<i>hrab</i>	<i>hrab</i>	<i>hrab</i>		
OBJEDNÁVATEL: KOŠICKÝ SAMOSPRÁVNÝ KRAJ				
NÁZOV STAVBY: <i>Cyklistická cestička Zalužice - Lúčky / Zemplínska cyklomagistrála /</i>				
			FORMÁT:	2x A4
			STUPEŇ:	DSP
			VÝKR.Č.:	<i>33</i>
OBJEKT:			DÁTUM:	11/2024
OBSAH: <i>RÚROVÝ PRIEPUST</i>			ARCH.Č.:	
			MIERKA:	<i>1:50</i>