
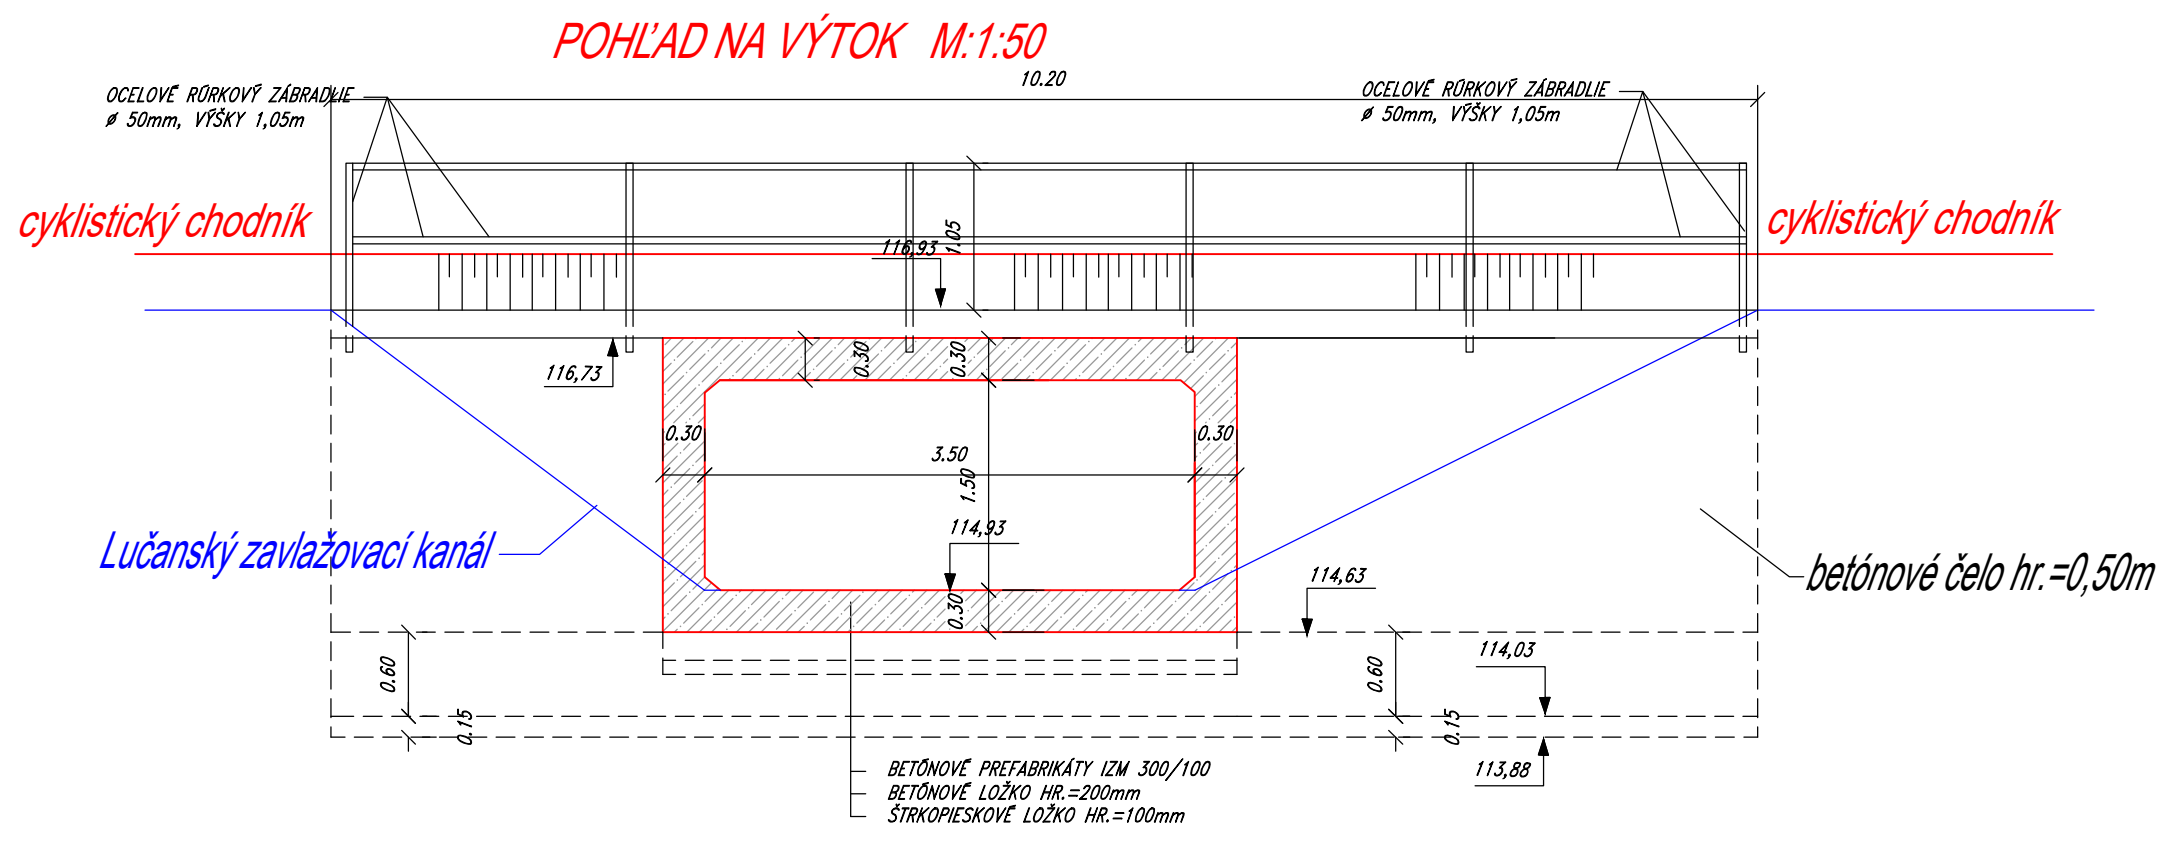


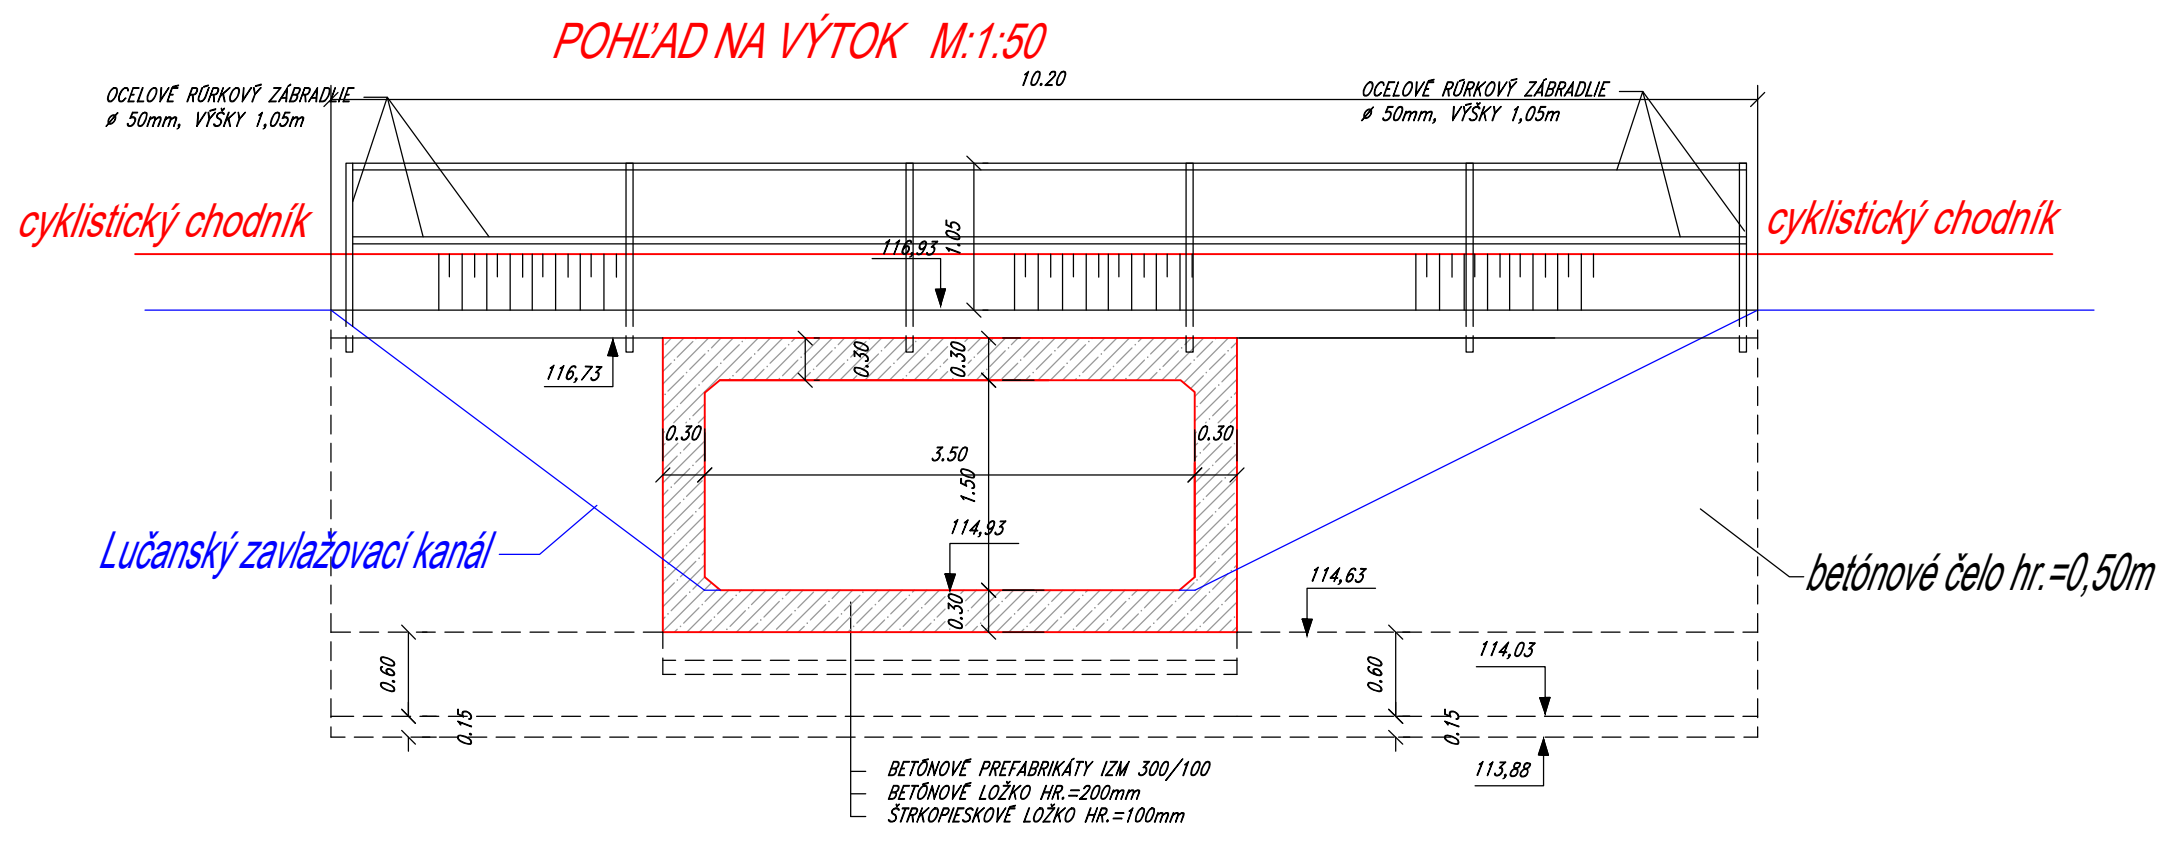

ZODPOV. PROJEKT.: ING. HRABČAK	VYPRACOVAL: ING. HRABČAK	KRESLIL: ING. HRABČAK
<i>Hrabuš</i>	<i>Hrabuš</i>	<i>Hrabuš</i>
OBJEDNÁVATEL: KOŠICKÝ SAMOSPRÁVNÝ KRAJ		
NÁZOV STAVBY: <i>Cyklistická cestička Zalužice - Lúčky / Zemplínska cyklomagistrála /</i>		FORMÁT: 4xA4 STUPEŇ: DSP VÝKR.Č.: 3.4
OBJEKT:		DÁTUM: 11/2024
OBSAH: <i>POZDĽŽNY REZ</i>		ARCH.Č.: MIERKA: 1:50