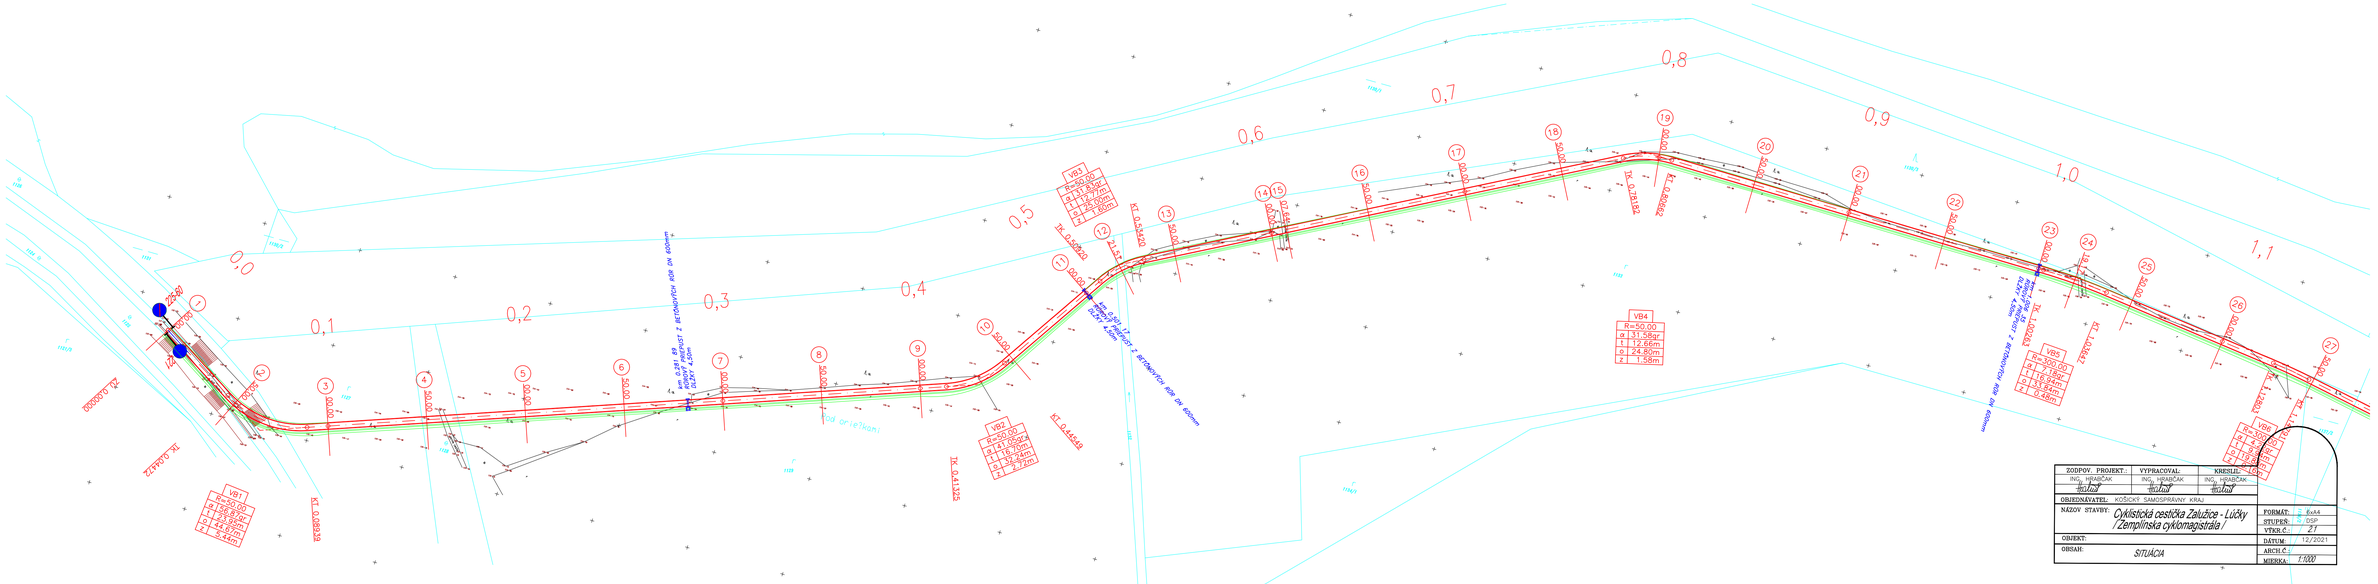
0,0
0,1
0,2
0,3
0,4
0,5
0,6
0,7
0,8
0,9
1,0
1,1
VB1
R=50.00
α 44.97gr
t 26.98m
l 44.97m
z 0.44m
VB2
R=50.00
α 61.09gr
t 32.74m
l 53.24m
z 2.21m
VB3
R=50.00
α 41.87gr
t 22.09m
l 40.91m
z 1.08m
VB4
R=50.00
α 31.56gr
t 12.66m
l 24.80m
z 1.58m
VB5
R=50.00
α 39.09gr
t 19.91m
l 35.94m
z 0.48m
VB6
R=50.00
α 39.09gr
t 19.91m
l 35.94m
z 0.48m
od orientkami
ZOBPOV. PROJEKT.:
ING. HRABČAK
VYPRACOVAL:
ING. HRABČAK
KRESLIL:
ING. HRABČAK
OBJEDNÁVATEL: KOŠICKÝ SAMOSPRÁVNY KRAJ
NÁZOV STAVBY: Cyklistická cestička Zalužice - Lúčky / Zemplínska cyklomagistrála /
FORMÁT: 8x4A4
STUPEŇ: DSP
VÝKR.Č.: 21
OBJEKT:
DÁTUM: 12/2021
OBSAH: SITUÁCIA
ARCH.Č.:
MIERKA: 1:1000