


VZOROVÝ PRIEČNY REZ CYKLISTICKÝM CHODNÍKOM CYK 3,5/25 M:1:50

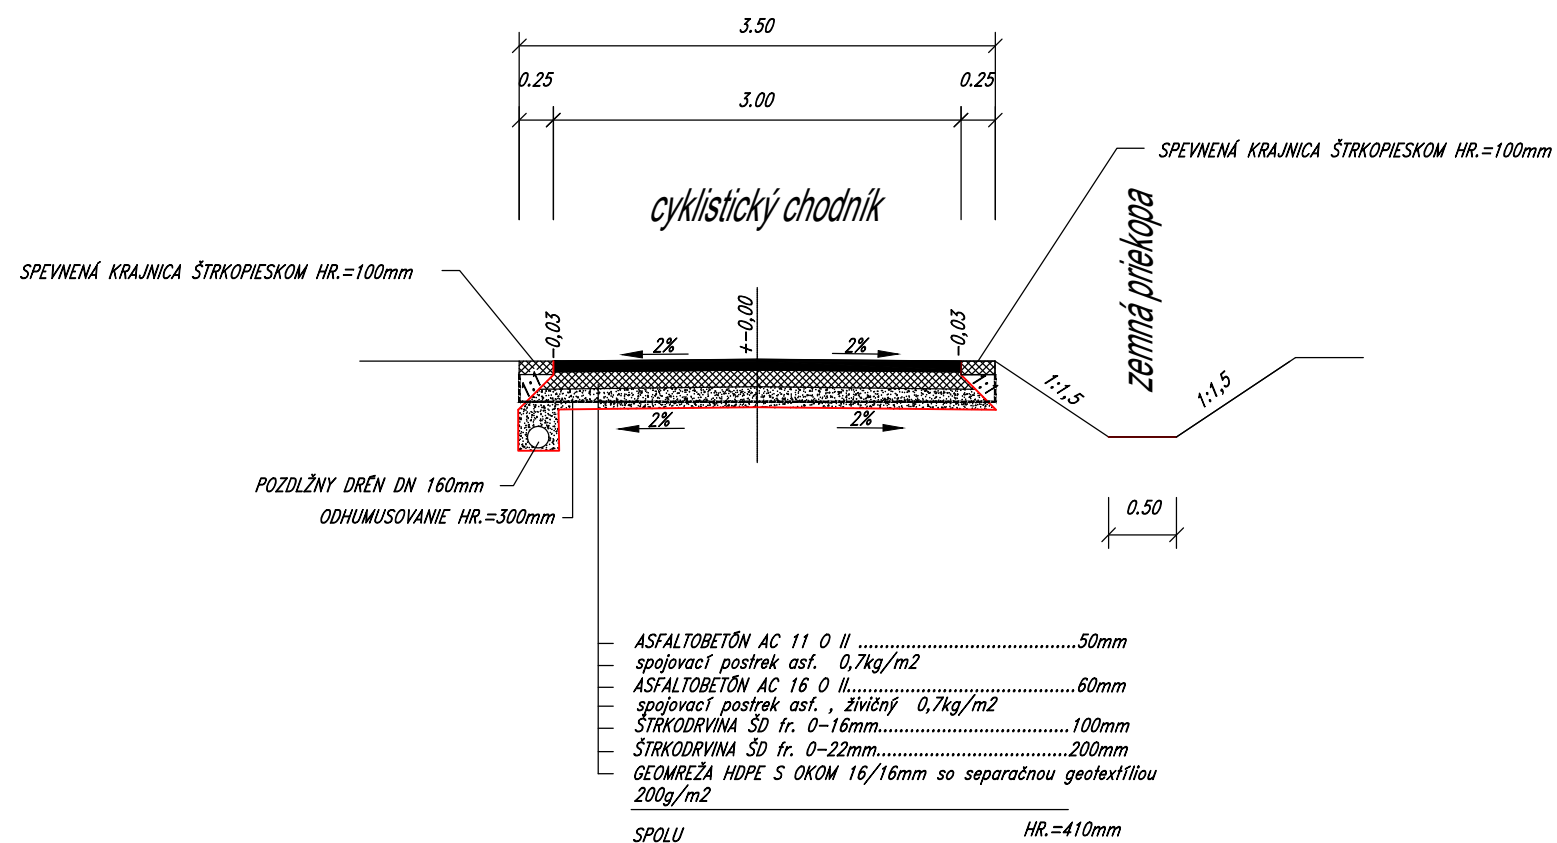

ZODPOV. PROJEKT.:	VYPRACOVAL:	KRESLIL:
ING. HRABČAK	ING. HRABČAK	ING. HRABČAK
<i>Halus</i>	<i>Halus</i>	<i>Halus</i>
OBJEDNÁVATEL: KOŠICKÝ SAMOSPRÁVNÝ KRAJ		
NÁZOV STAVBY: <i>Cyklistická cestička Zalužice - Lúčky / Zemplínska cyklomagistrála /</i>		FORMÁT: 2xA4
		STUPEŇ: DSP
		VÝKR.Č.: 3.1
OBJEKT:		DÁTUM: 12/2021
OBSAH: <i>VZOROVÝ PRIEČNY REZ</i>		ARCH.Č.:
		MIERKA: 1:50