


VZOROVÝ PRIEČNY REZ RÚROVÝM PRIEPUSTOM M:1:50

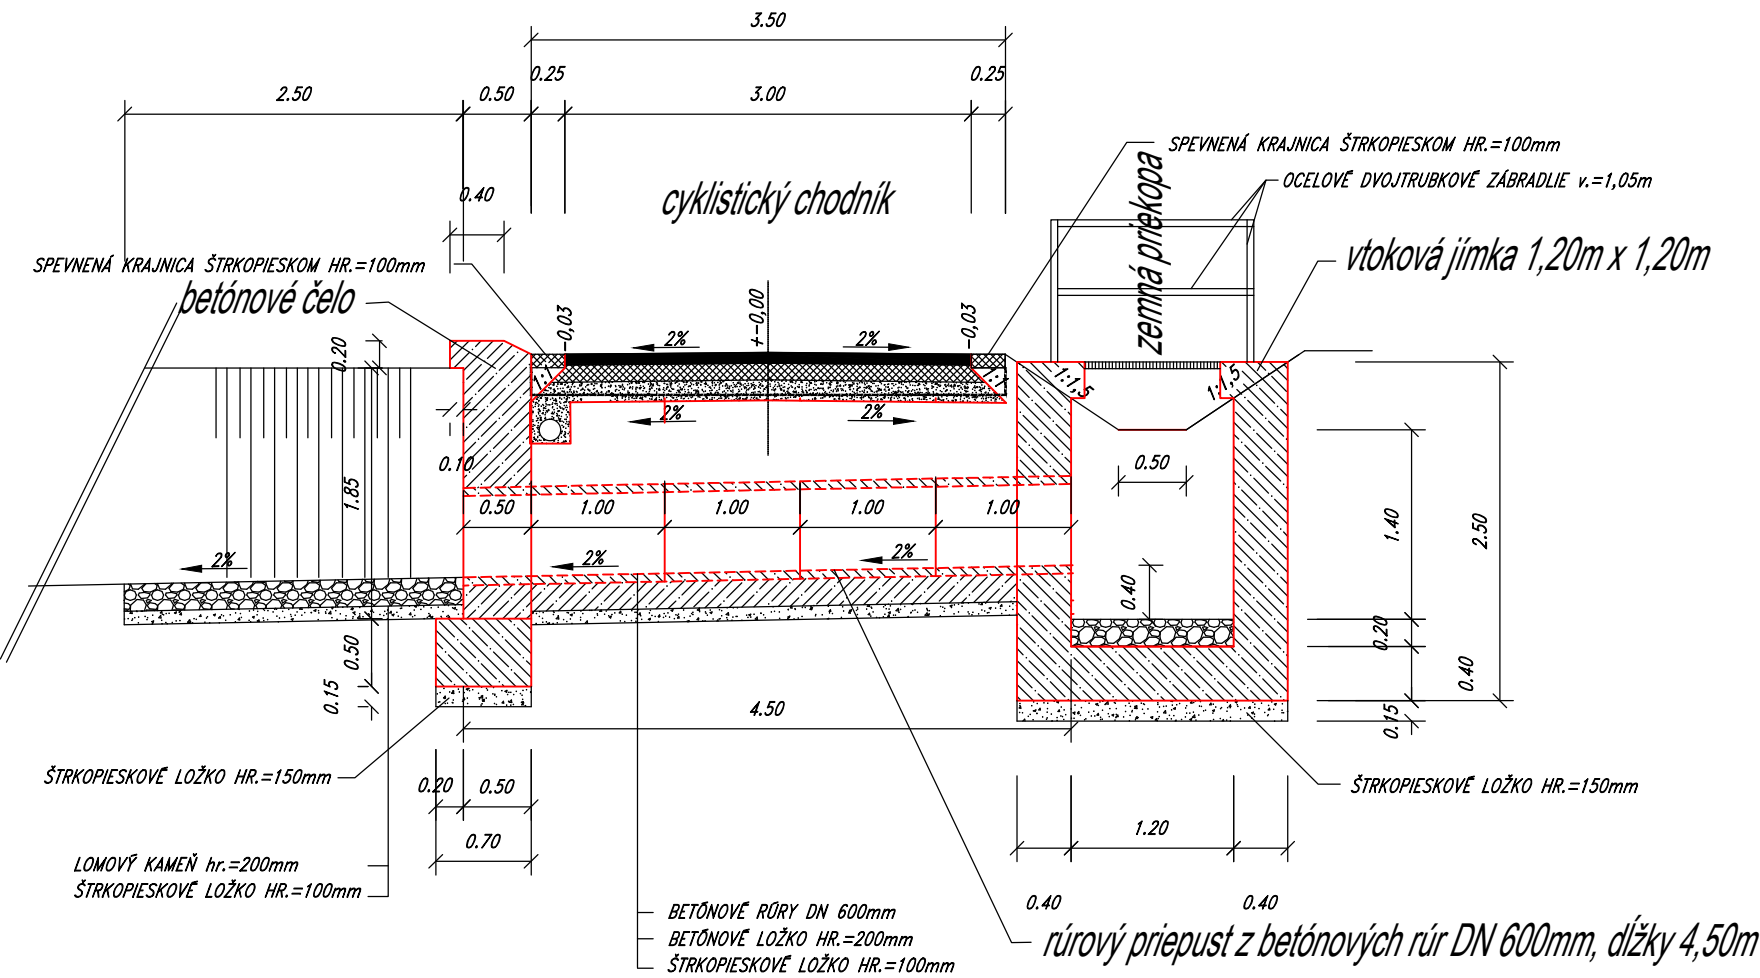

ZODPOV. PROJEKT.: ING. HRABČAK <i>Hrabčák</i>	VYPRACOVAL: ING. HRABČAK <i>Hrabčák</i>	KRESLIL: ING. HRABČAK <i>Hrabčák</i>
OBJEDNÁVATEL: KOŠICKÝ SAMOSPRÁVNÝ KRAJ		
NÁZOV STAVBY: <i>Cyklistická cestička Zalužice - Lúčky / Zemplínska cyklomagistrála /</i>		FORMÁT: 2x A4
		STUPEŇ: DSP
		VÝKR.Č.: 3.3
OBJEKT:	DÁTUM: 12/2021	
OBSAH:	<i>RÚROVÝ PRIEPUST</i>	ARCH.Č.: MIERKA: 1:50