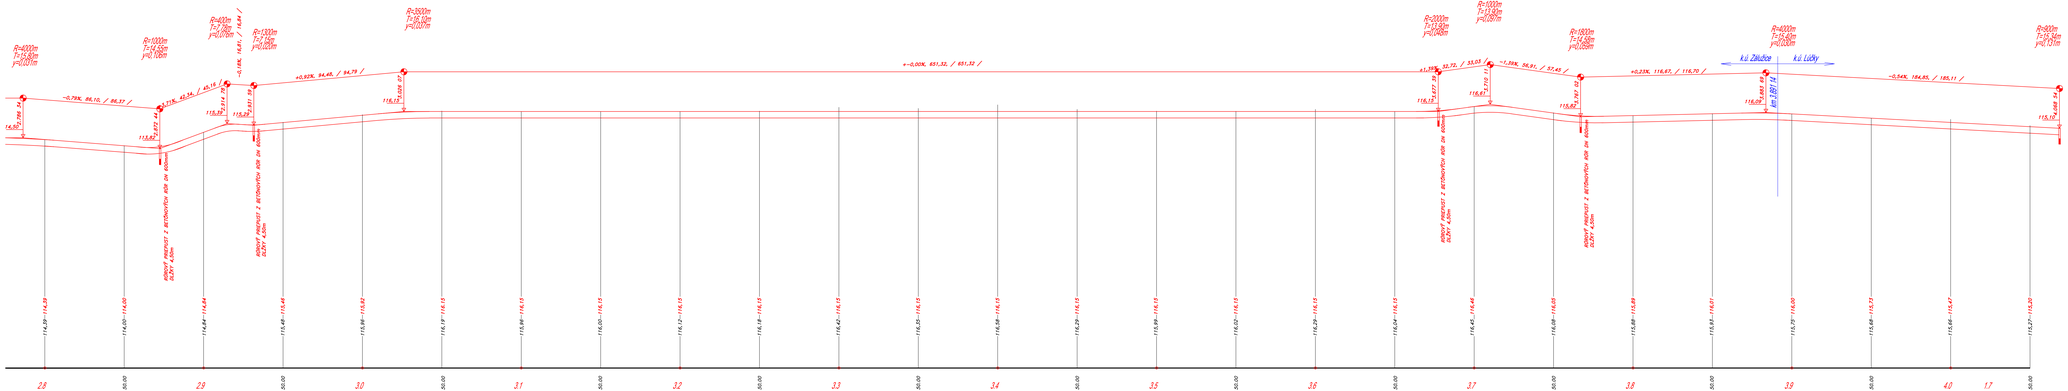

ZODPOV. PROJEKT.: Ing. MIROSLAV BUJŇÁK	VYPRACOVAL: Ing. MIROSLAV BUJŇÁK	KRESLIL: Ing. MIROSLAV BUJŇÁK	
OBJEDNÁVATEL: KOŠICKÝ SAMOSPRÁVNY KRAJ			
NÁZOV STAVBY: Cyklistická cestička Žeľudice - Ľúčky / Zemplínska cyklomagistrála /		FORMÁT:	8xA4
		STUPEŇ:	DSP
		VYDA. Č.:	K3
OBJEKT:		DÁTUM:	12/2021
OBSAH: POZDĽNY PROFIL		ARCH. Č.:	
		MIERKA:	1:500/100