


časť Zálužice

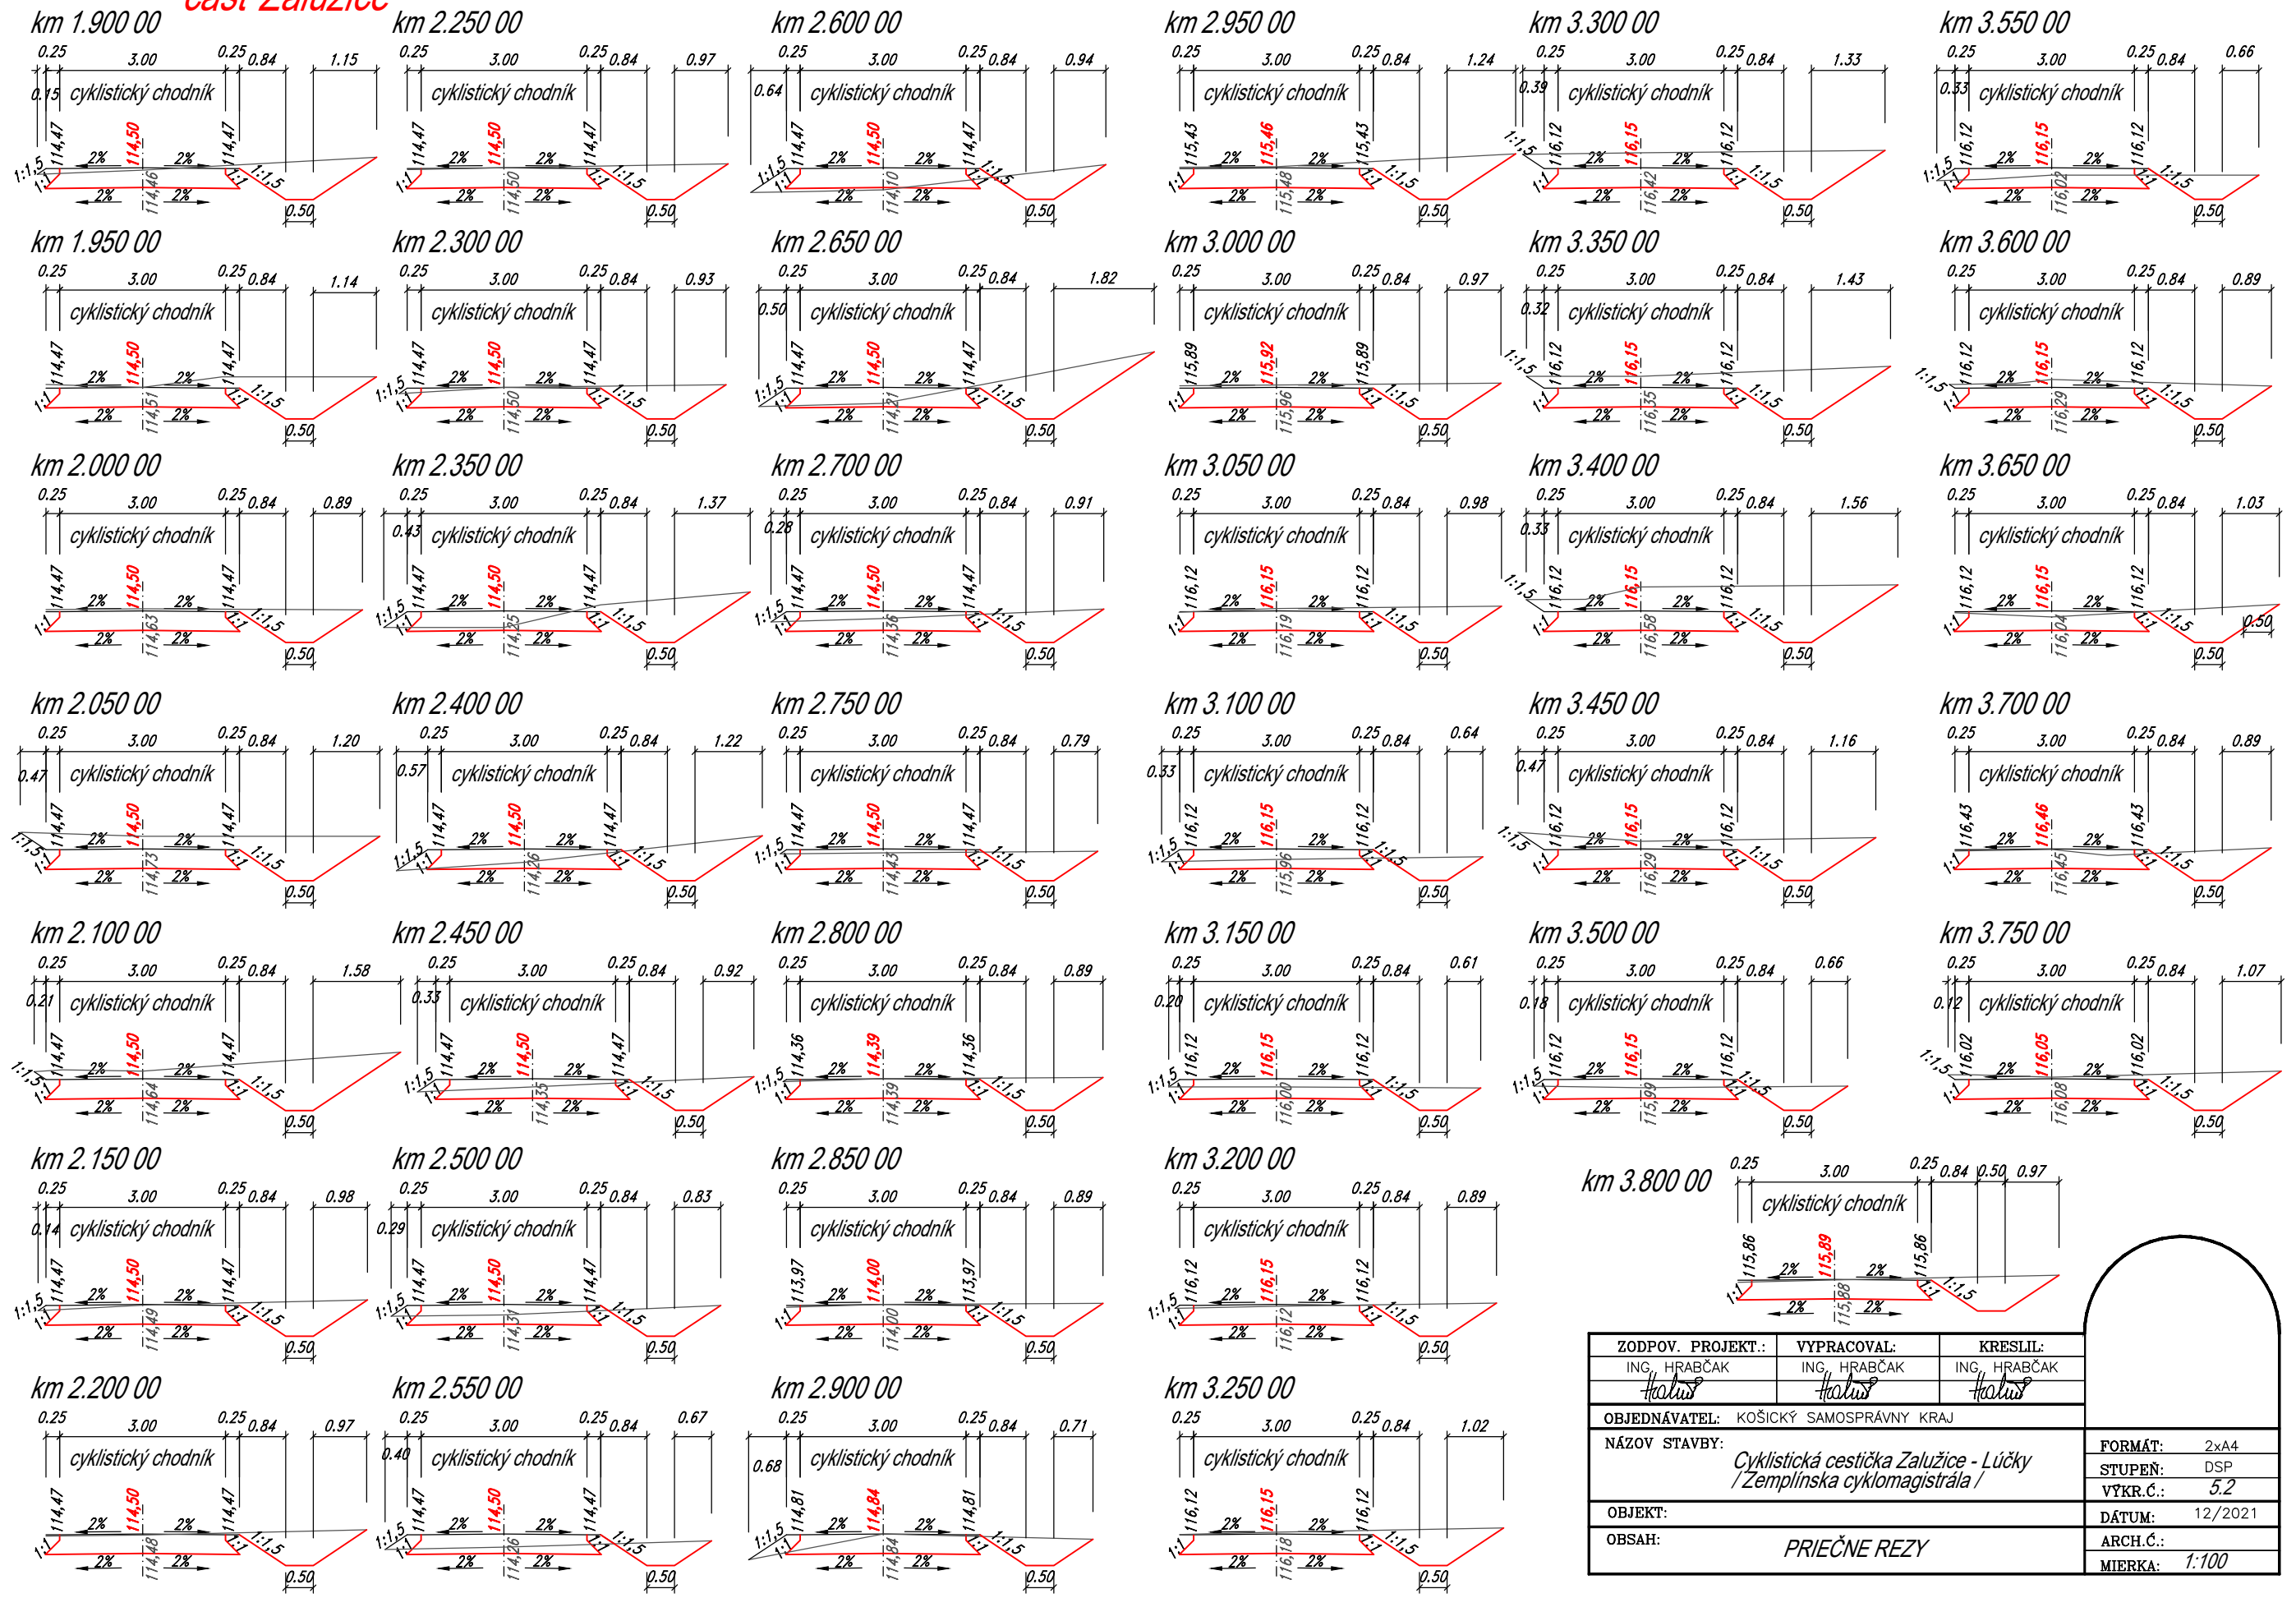

ZODPOV. PROJEKT.:	VYPRACOVAL:	KRESLIL:
ING. HRABČAK	ING. HRABČAK	ING. HRABČAK
OBJEDNÁVATEL:	KOŠICKÝ SAMOSPRÁVNÝ KRAJ	
NÁZOV STAVBY:	Cyklistická cestička Zálužice - Lúčky / Zemplínska cyklomagistrála /	
OBJEKT:	PRIEČNE REZY	
OBSAH:		
FORMÁT:	2xA4	
STUPEŇ:	DSP	
VÝKR.Č.:	5.2	
DÁTUM:	12/2021	
ARCH.Č.:		
MIERKA:	1:100	