


rieka Poprad

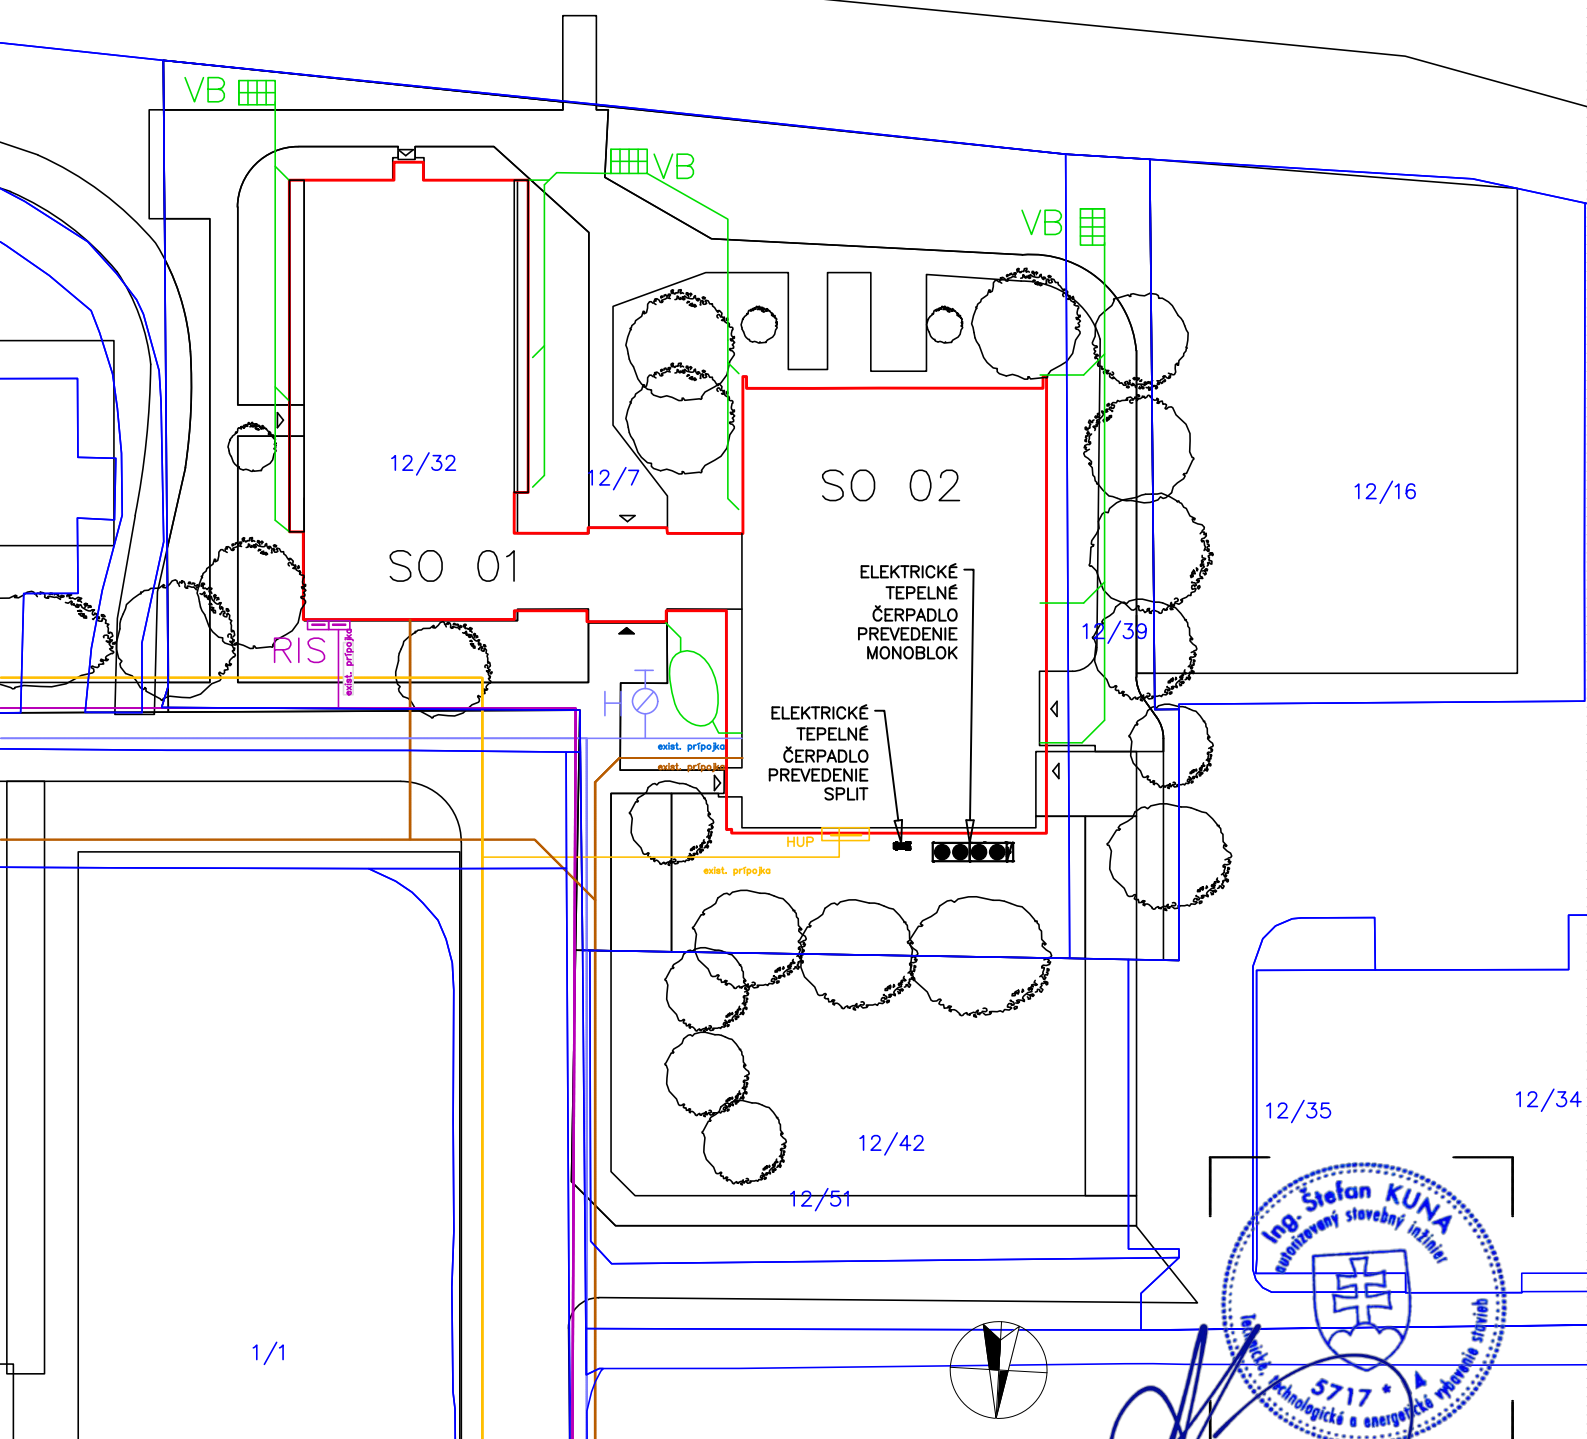

Generálny projektant:		Zodpovedný projektant:	Vypracoval:	PRAUDI s.r.o. IČO: 52 952 720, www.praudi.sk praudisro@gmail.com, +421 911 84 04 11	
Ing. arch. Pavol Škombár		Ing. Štefan Kuna, PhD.	Ing. Štefan Kuna, PhD.		
Vlastník budovy		Prešovský samosprávny kraj, Námestie mieru 2, 080 01 Prešov			
Stavebník		Stredná odborná škola polytechnická Jana Antonína Baťu, Štefániková 39, Svit 059 21			Formát 1x A4
Stavba		Rekonštrukcia internátu			Dátum 03.2025
Časť		VYKUROVANIE			Účel DSPRS
Obsah		SITUÁCIA UMIESTNENIA TEPELNÝCH ČERPADIEL			Číslo zákazky 250131
					Mierka : 1:500
					Č. výkrr.: 02