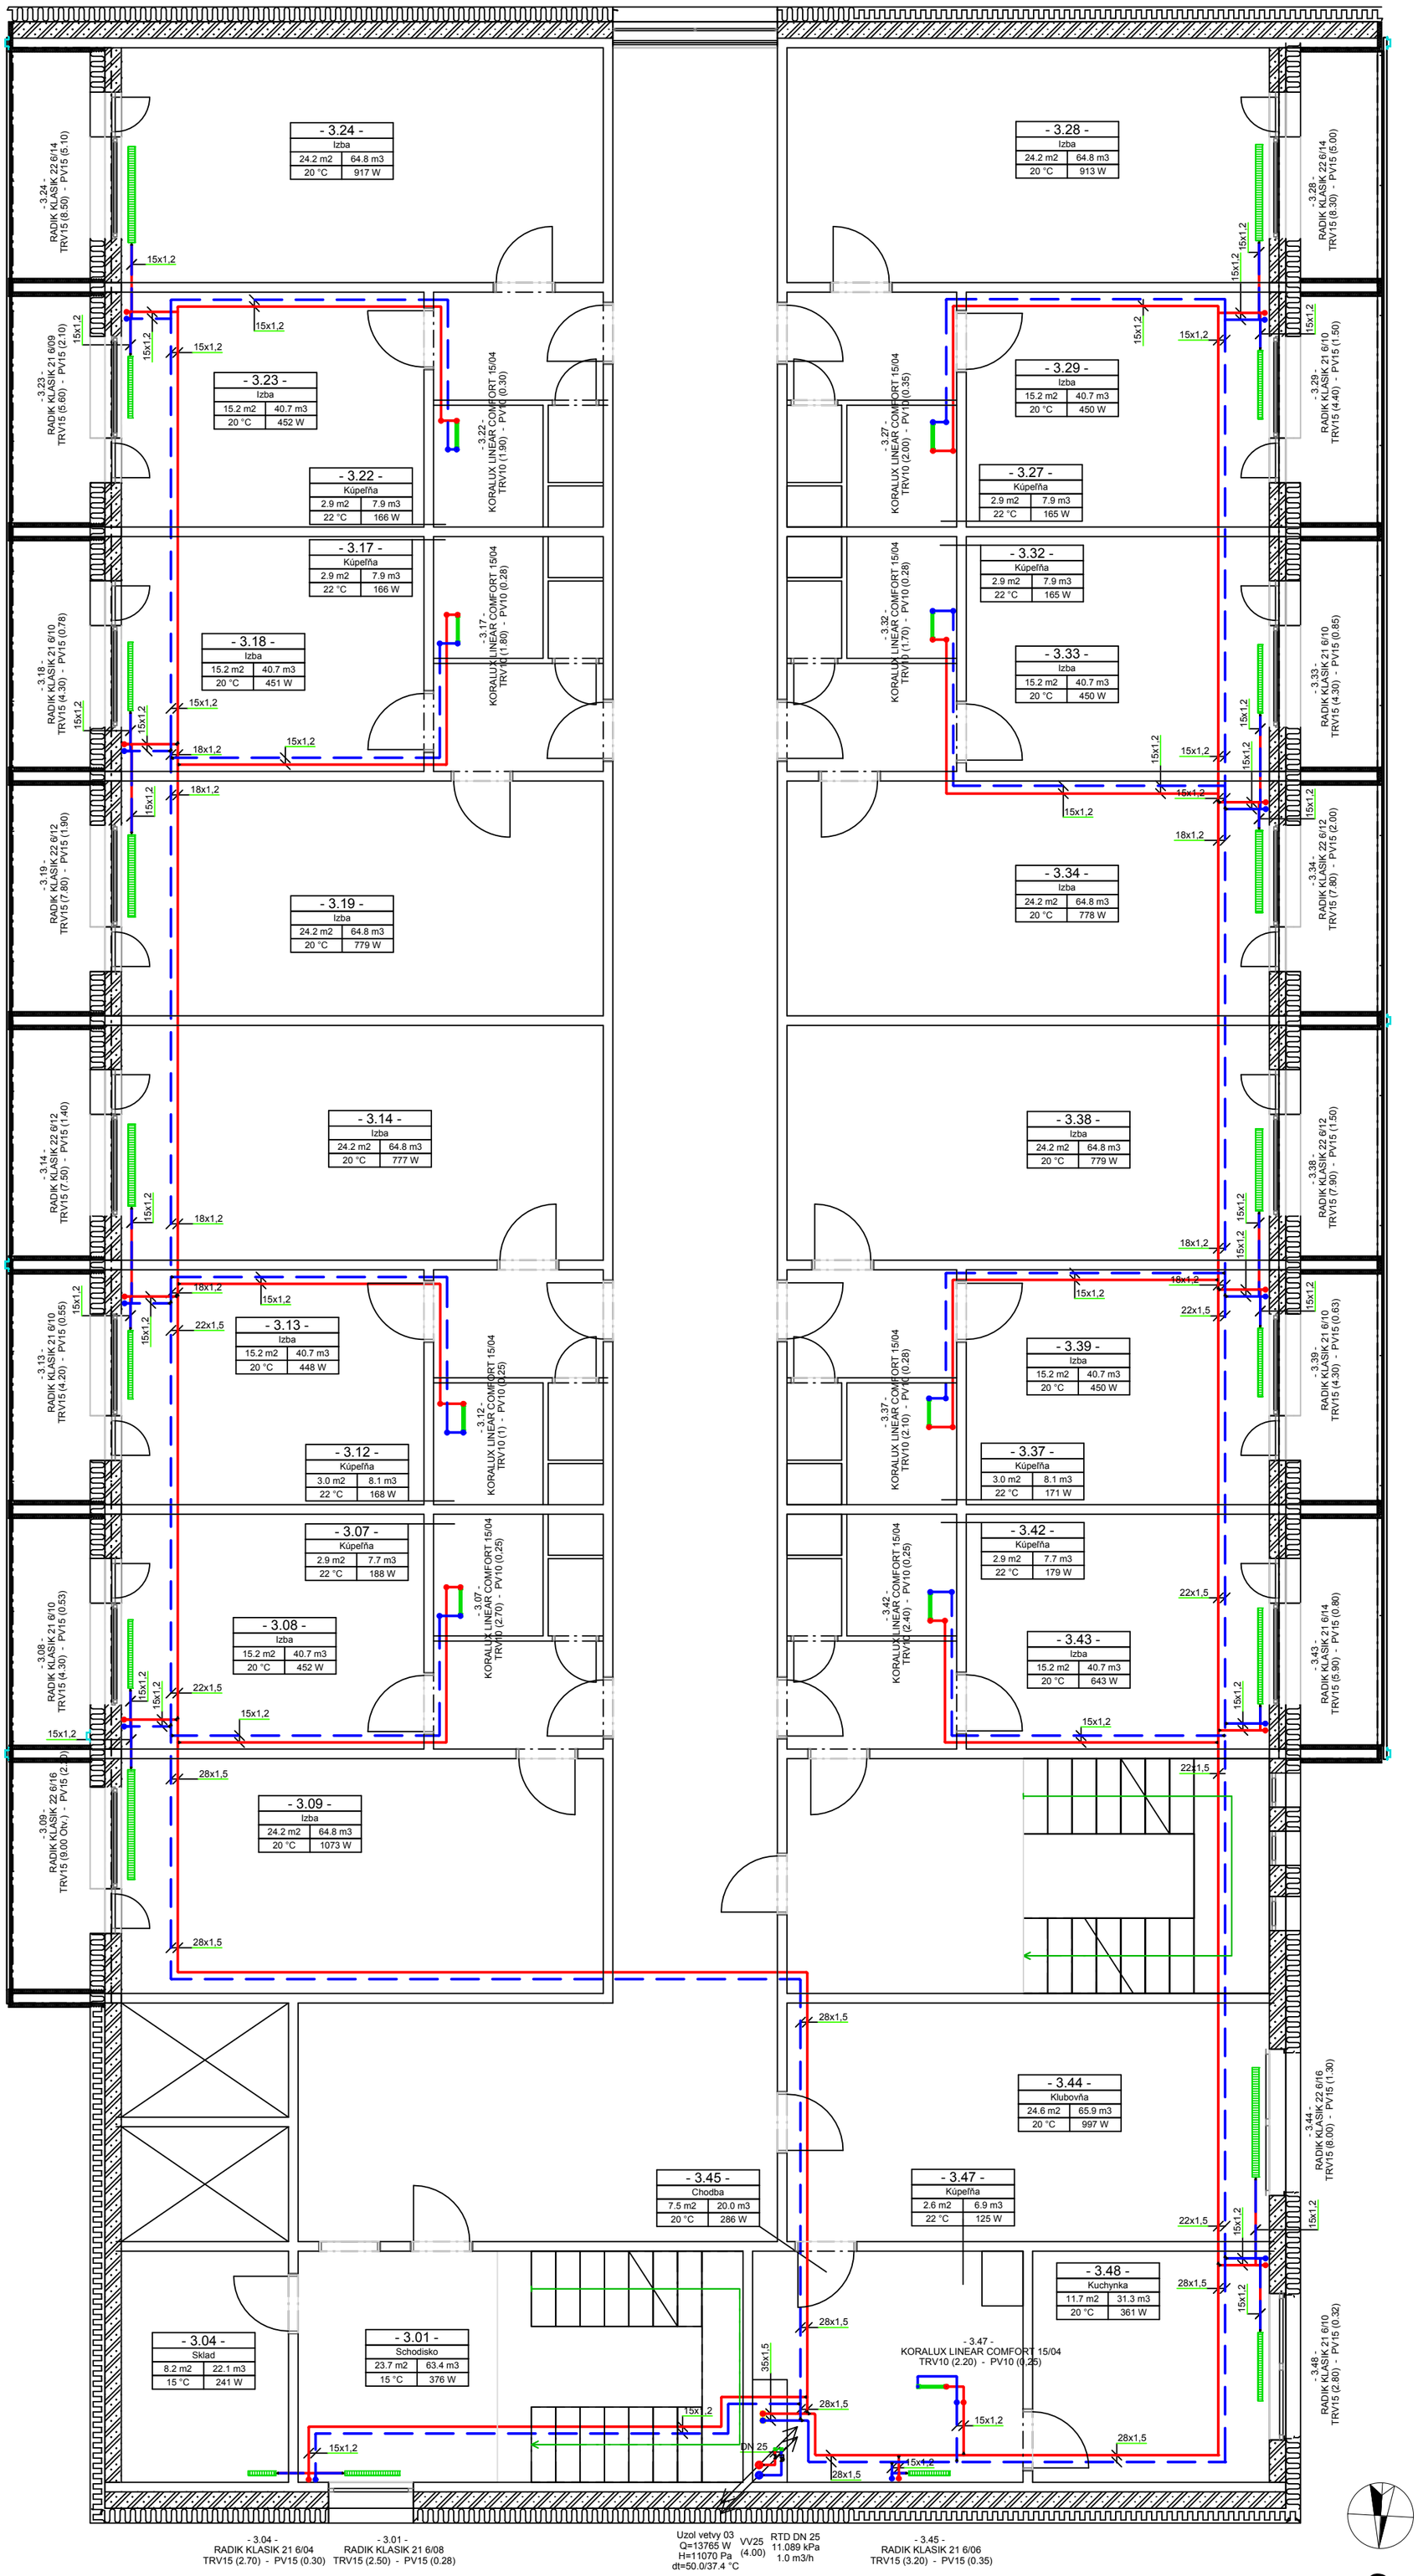

LEGENDA ČIAR:

ROZVOD UK 50/40 °C :
PRÍVODNÉ / VRÁTNE POTRUBIE, UHLÍKOVÁ OCEĽ,
PRÍPOJKY K RADIÁTOROM D15×1,2, HLAVNÝ ROZVOD
VEDENÝ POD STROPOM

REDUKCIA POTRUBIA

LEGENDA ZNAČENIA:

TRV15 (-) - PRIAMY TERMOSTATICKÝ VENTIL, DIMENZIA (NASTAVENIE)
PV15 (-) - PRÍPOJKA NA VYKUROVACIE TELESO S KUŽEĽOVÝM TESNENÍM, DIMENZIA (NASTAVENIE)
TH - TERMOSTATICKÁ HLAVICA
VK-PS20 - PRIAMY VENTIL PRE VK TELESÁ, DIMENZIA

NAPOJENIE TELESA:

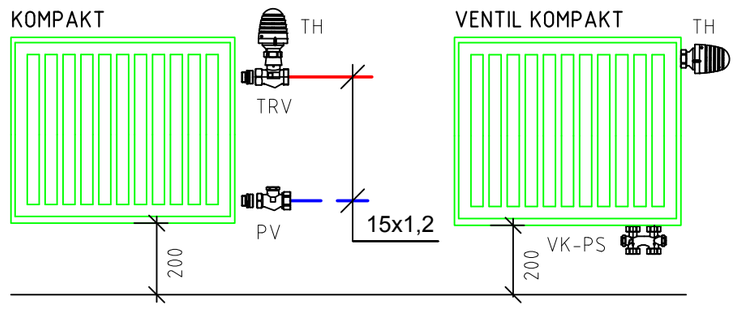

VŠETKY RADIÁTORY MUSIA BYŤ VYBAVENÉ ODVZDUŠŇOVACÍM VENTILOM.
ROZVODY SÚ Z UHLÍKOVEJ OCELE, POTRUBIA SÚ VEDENÉ POD STROPOM, PRI PODLAHE, V PODLAHE.

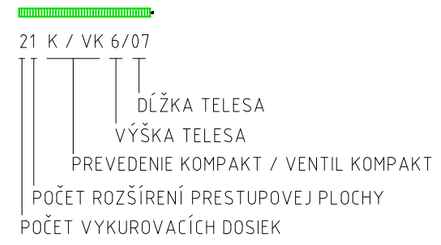

S

Ing. Štefan KUNA autorizovaný stavebný inžinier Technická, technologická a energetická vybavenia stavieb 5717 * I4

Generálny projektant:	Zodpovedný projektant:	Vypracoval:	PRAUDI s.r.o.
Ing. arch. Pavol Škombár	Ing. Štefan Kuna, PhD.	Ing. Štefan Kuna, PhD.	IČO: 52 952 720, www.praudi.sk praudisro@gmail.com, +421 911 84 04 11
Vlastník budovy	Prešovský samosprávny kraj, Námestie mieru 2, 080 01 Prešov		
Stavebník	Stredná odborná škola polytechnická Jana Antonína Baťu, Štefániková 39, Svit 059 21	Formát	4xA4
		Dátum	03.2025
Stavba	Rekonštrukcia internátu	Účel	DSPRS
Časť	VYKUROVANIE	Číslo zákazky	250131
Obsah	SO 01 - VYKUROVACÍ SYSTÉM 3.NP	Mierka : 1:75	Č. výkr.: 11