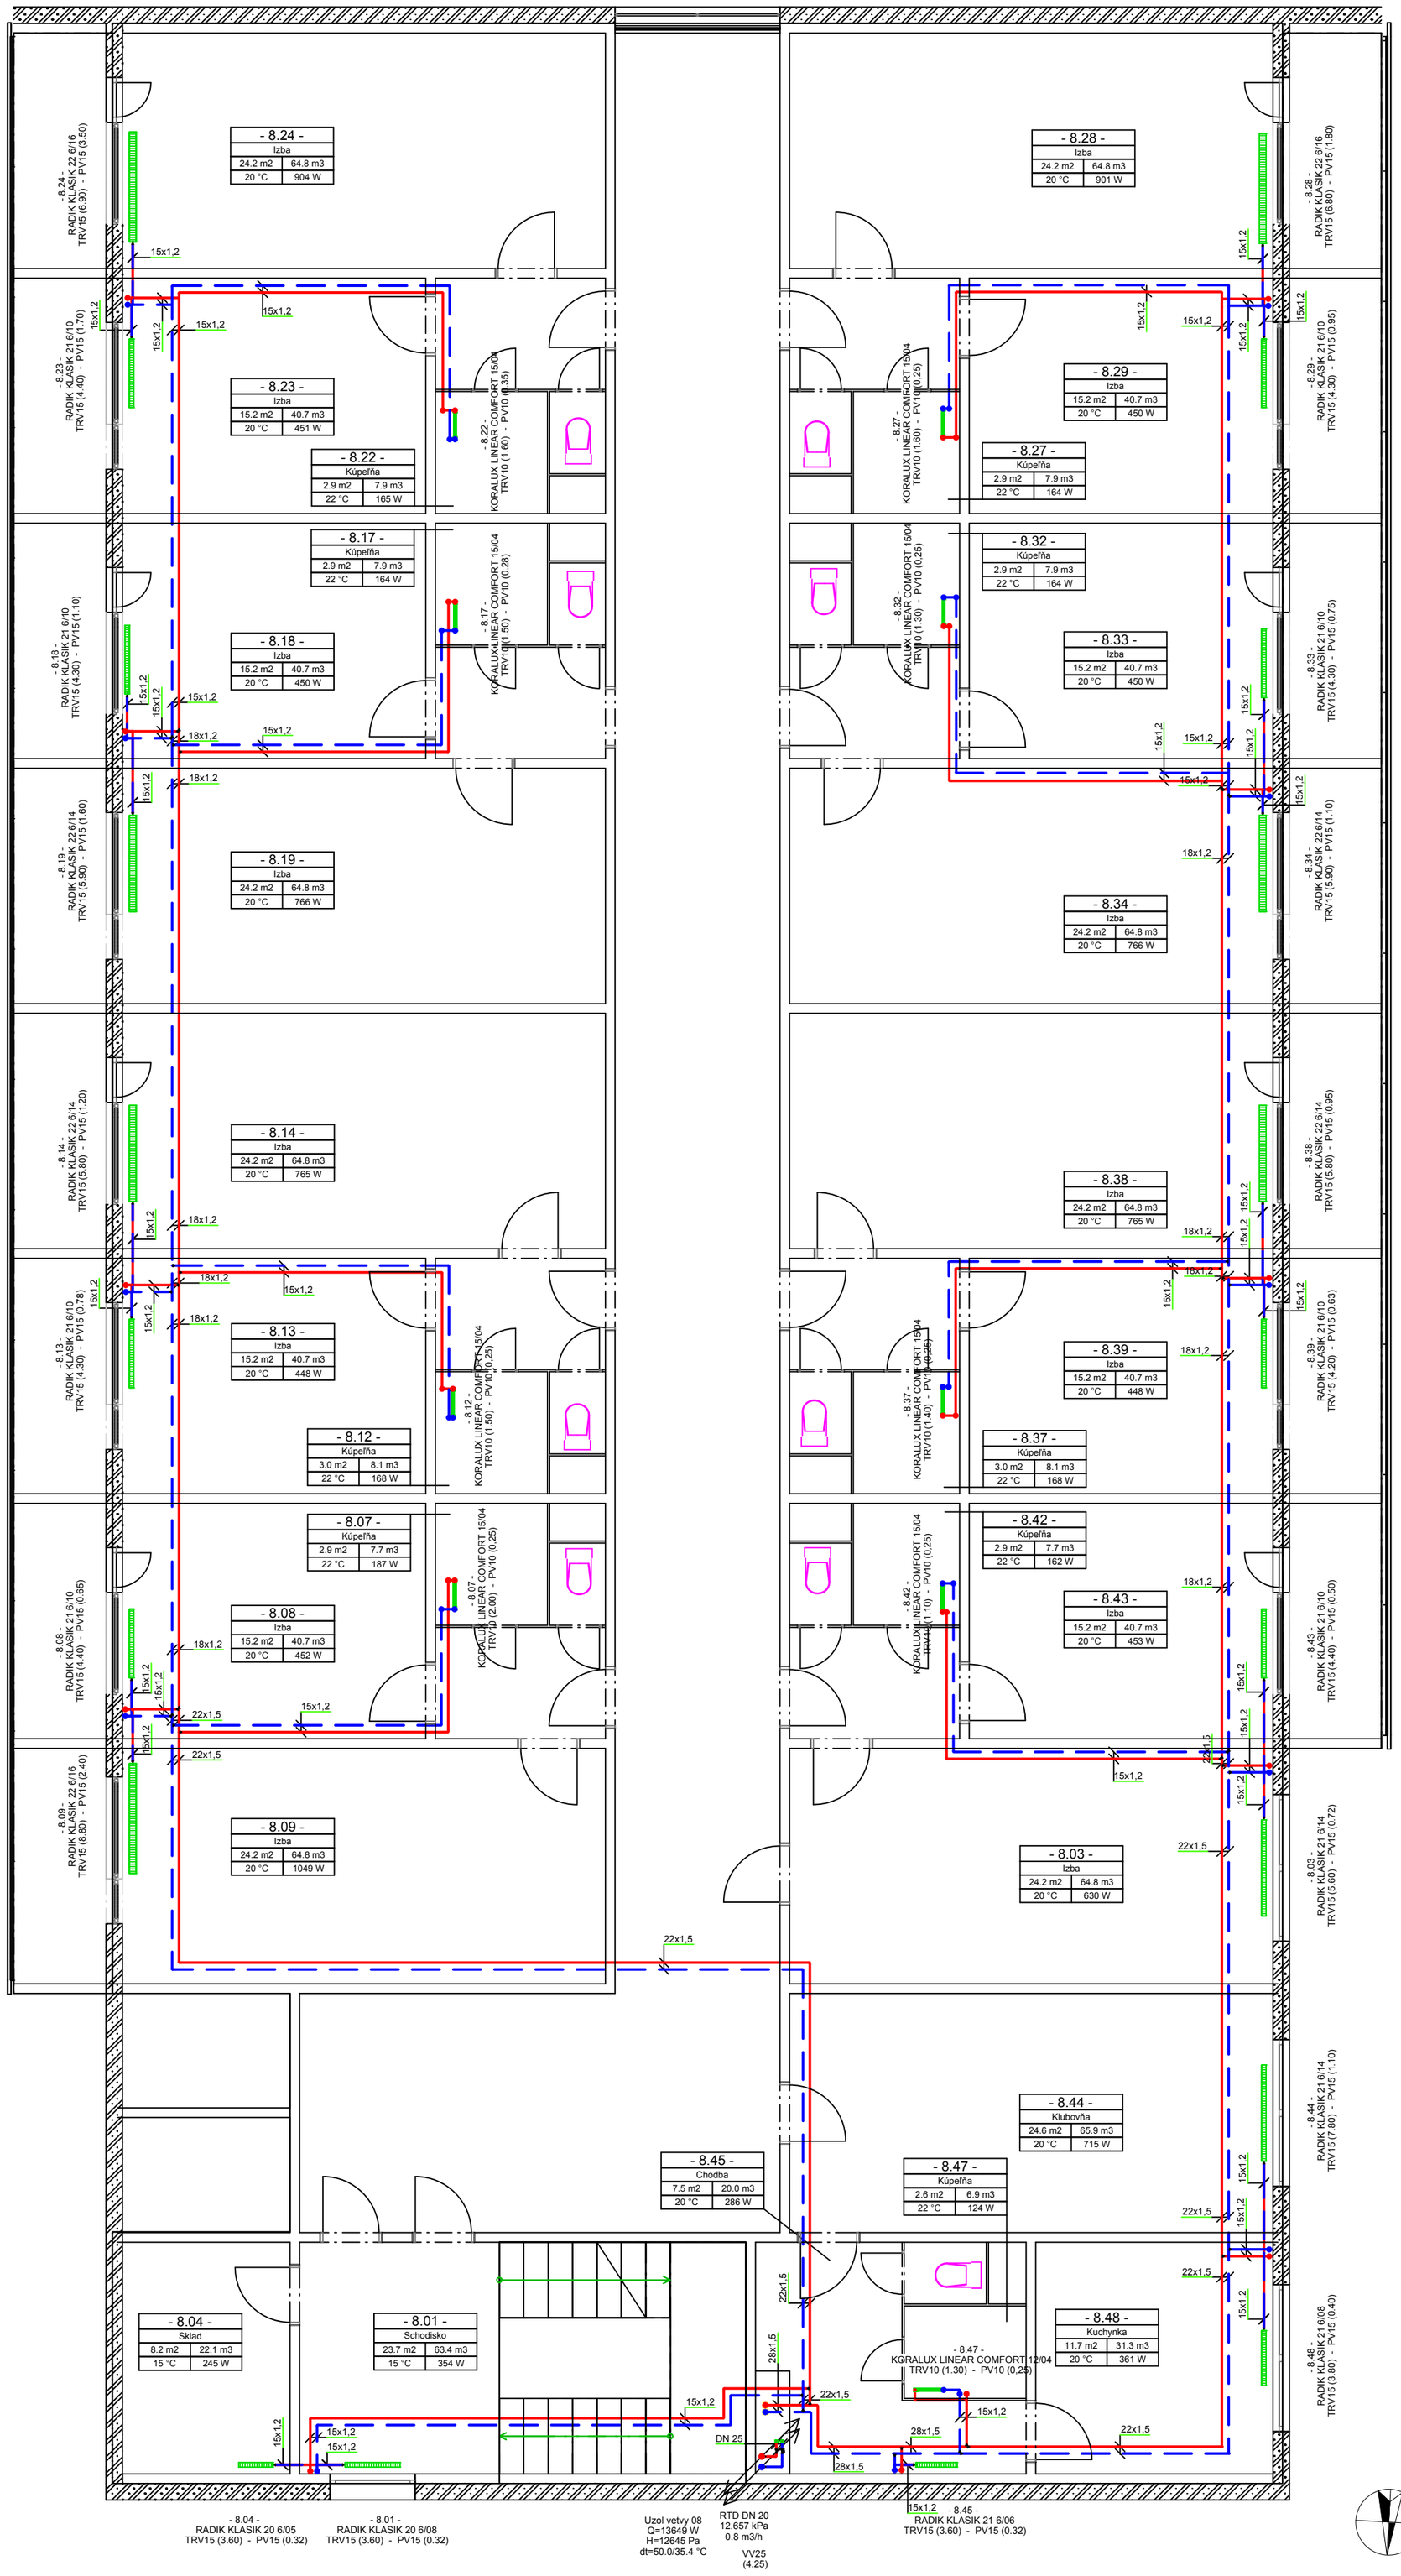

LEGENDA ČIAR:

ROZVOD UK 50/40 °C :
PRÍVODNÉ / VRÁTNE POTRUBIE, UHLÍKOVÁ OCEĽ,
PRÍPOJKY K RADIÁTOROM D15×1,2, HLAVNÝ ROZVOD
VEDENÝ POD STROPOM

REDUKCIA POTRUBIA

LEGENDA ZNAČENIA:

TRV15 (-) – PRIAMY TERMOSTATICKÝ VENTIL, DIMENZIA (NASTAVENIE)
PV15 (-) – PRÍPOJKA NA VYKUROVACIE TELESO S KUŽEĽOVÝM TESNENÍM, DIMENZIA (NASTAVENIE)
THM – TERMOSTATICKÁ HLAVICA

NAPOJENIE TELESA:

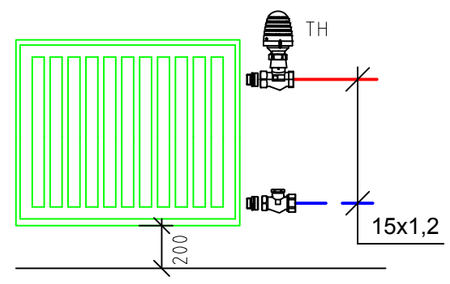

VŠETKY RADIÁTORY MUSIA BYŤ VYBAVENÉ ODVZDUŠŇOVACÍM VENTILOM.
ROZVODY SÚ Z UHLÍKOVEJ OCELE, POTRUBIA SÚ VEDENÉ POD STROPOM, PRI PODLAHE, V PODLAHE.

21 K / VK 6/07
- DĹŽKA TELESA
- VÝŠKA TELESA
- PREVEDENIE KOMPAKT / VENTIL KOMPAKT
- POČET ROZŠÍRENÍ PRESTUPOVEJ PLOCHY
- POČET VYKUROVACÍCH DOSIEK

S

Ing. Štefan KUNA autorizovaný stavebný inžinier Inžinierska technologická a energetická zariadenia stavieb 5717 * 14

Generálny projektant: Ing. arch. Pavol Škombár	Zodpovedný projektant: Ing. Štefan Kuna, PhD.	Vypracoval: Ing. Štefan Kuna, PhD.	PRAUDI s.r.o. IČO: 52 952 720, www.praudi.sk praudisro@gmail.com, +421 911 84 04 11
Vlastník budovy	Prešovský samosprávny kraj, Námestie mieru 2, 080 01 Prešov		
Stavebník	Stredná odborná škola polytechnická Jana Antonína Baťu, Štefániková 39, Svit 059 21		Formát 4xA4
			Dátum 03.2025
Stavba	Rekonštrukcia internátu		Účel DSPRS
Časť	VYKUROVANIE		Číslo zákazky 250131
Obsah	SO 01 - VYKUROVACÍ SYSTÉM 8.NP		Mierka : 1:75 Č. výkr.: 17