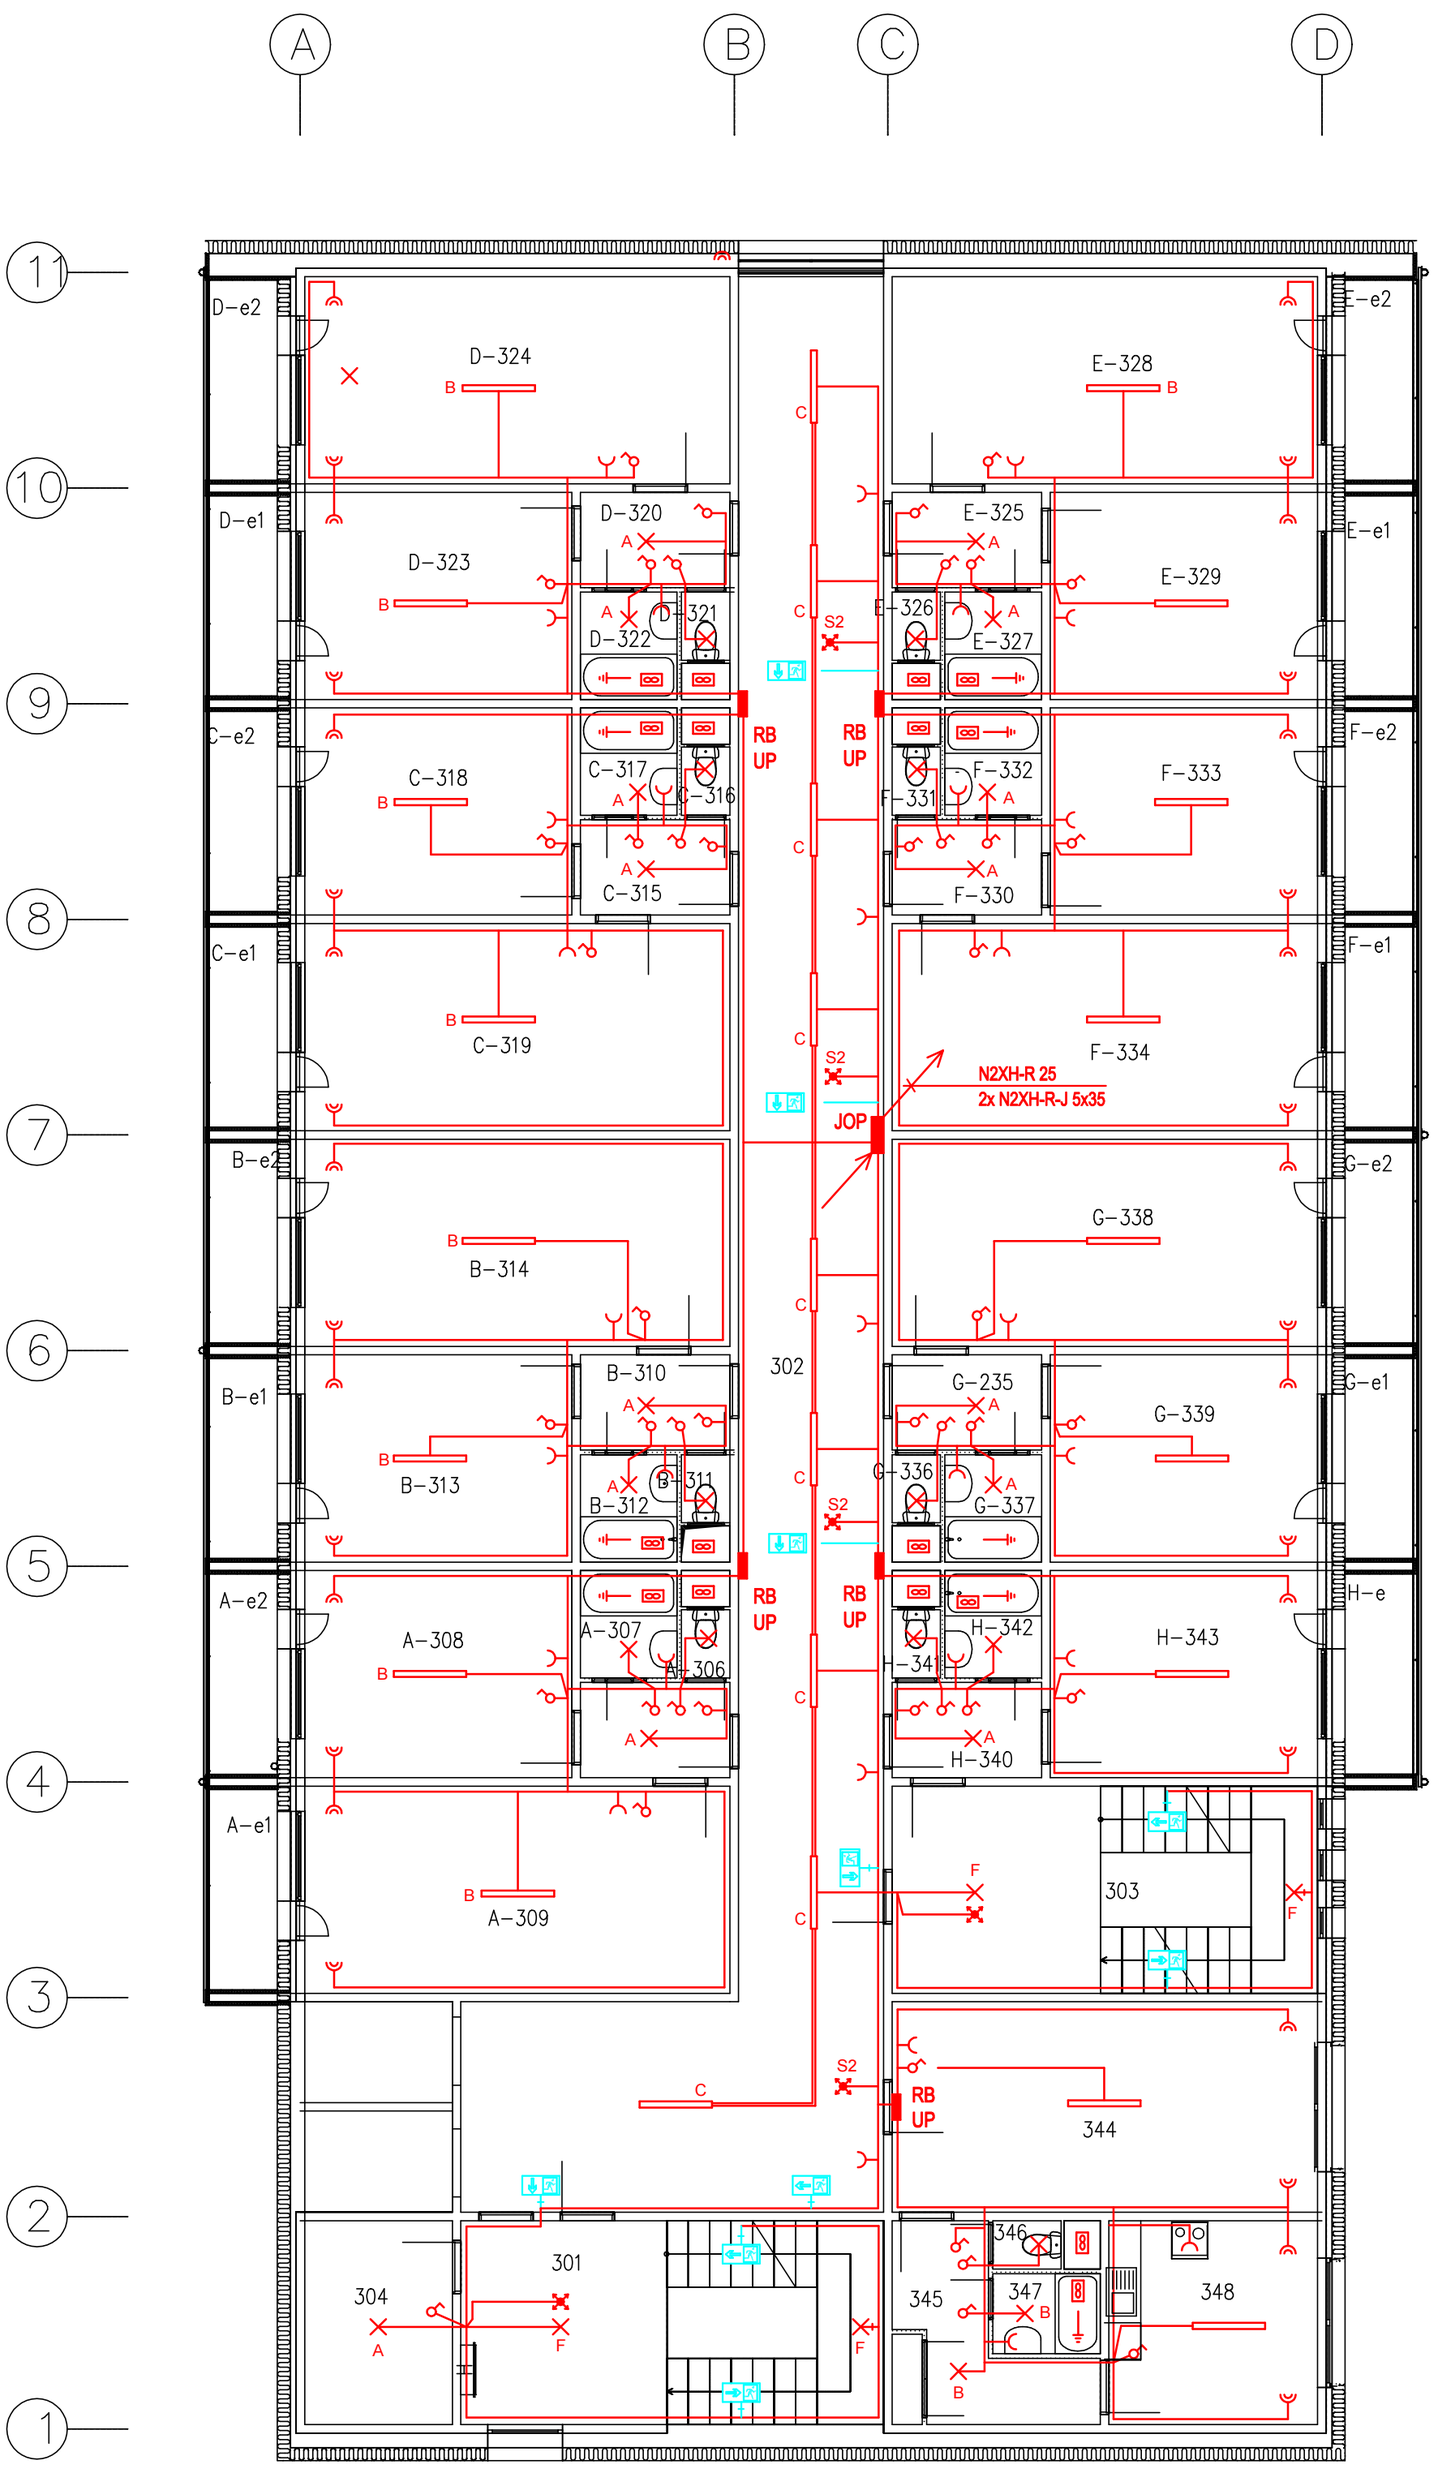

Legenda účelu miestností 03.NP – JS			
časť stavby	Č.	Názov miestnosti	Plocha (m2)
internát			
	301	Schodisko	9,84
	302	Chodba	93,11
	303	Schodisko	11,86
	304	sklad	8,27
	344	izba	24,58
	348	izba	11,68
			159,35 m²
internát, bunka A			
	A–308	izba	15,91
	A–309	izba	24,90
	A–e1	lodžia	4,62
	A–e2	lodžia	4,62
			50,06 m²
internát, bunka B			
	B–310	predsieň	3,91
	B–313	izba	15,91
	B–314	izba	24,90
	B–e1	lodžia	4,62
	B–e2	lodžia	4,62
			53,96 m²
internát, bunka C			
	C–318	izba	15,91
	C–319	izba	24,90
	C–e1	lodžia	4,62
	C–e2	lodžia	4,62
			50,06 m²
internát, bunka D			
	D–323	izba	15,91
	D–324	izba	24,90
	D–e1	izba	4,62
	D–e2	izba	4,62
			50,06 m²
internát, bunka E			
	E–328	izba	24,90
	E–329	izba	15,91
	E–e1	lodžia	4,60
	E–e2	lodžia	4,60
			50,01 m²
internát, bunka F			
	F–333	izba	15,91
	F–334	izba	24,90
	F–e1	lodžia	4,60
	F–e2	lodžia	4,60
			50,01 m²
internát, bunka G			
	G–235	predsieň	3,91
	G–338	izba	24,90
	G–339	izba	15,91
	G–e1	lodžia	4,60
	G–e2	lodžia	4,60
			53,91 m²
internát, bunka H			
	H–343	izba	15,91
			15,91 m²
internát, prevádzkové miestnosti			
	H–e	lodžia	4,60
			4,60 m²
prístavba			
	349	najom	75,67
	350	najom	32,73
	351	telocvičňa	126,67
	352	najom	18,86
	353	wc	6,54
	354	wc	8,61
	355	wc	11,54
	356	telocvičňa	202,28
	357	najom	15,48
	358	najom	35,70
			534,09 m²
			1 072,00 m²

NAVRHOVANÉ NÚDZOVÉ SVIETIDLO ÚNIKOVÉ 2W – SMER ÚNIKU

NAVRHOVANÉ NÚDZOVÉ SVIETIDLO ÚNIKOVÉ 2W – SMER ÚNIKU

NAVRHOVANÉ NÚDZOVÉ SVIETIDLO ÚNIKOVÉ 2W – SMER ÚNIKU

EXIT NAVRHOVANÉ NÚDZOVÉ SVIETIDLO ÚNIKOVÉ 2W – VÝCHOD

VYPRACOVAL: ING. KOMANICKÝ	STAVBA: REKONŠTRUKCIA INTERNÁTU	Komanický, s.r.o. J. Borodáča 17, Prešov 0905 296928
PROJEKTANT: ING. KOMANICKÝ	MIESTO: ŠTEFÁNIKOVA 38, SVIT, p.č.12/7, 12/32, 12/39	
ZODPOVEDNÝ PROJEKTANT: ING. KOMANICKÝ	OBJEKT: SO 01 UBYTOVACIA ČASŤ INTERNÁTU SO 02 POLYFUNKČNÁ ČASŤ INTERNÁTU	DÁTUM: 02/2025 / FORMÁT: 4xA4
	DIEL: ELI	STUPEŇ: DSP / Č.ZAK.:
VED. PROJEKTANT: ING.ARCH. ŠKOMBÁR	OBSAH: PÔDORYS 3.N.P.	KÓTY V: / / PRÍL.Č.: 5 MIERKA: 1:100