


VÝŤAH

12.N.P.

8.-11.N.P.

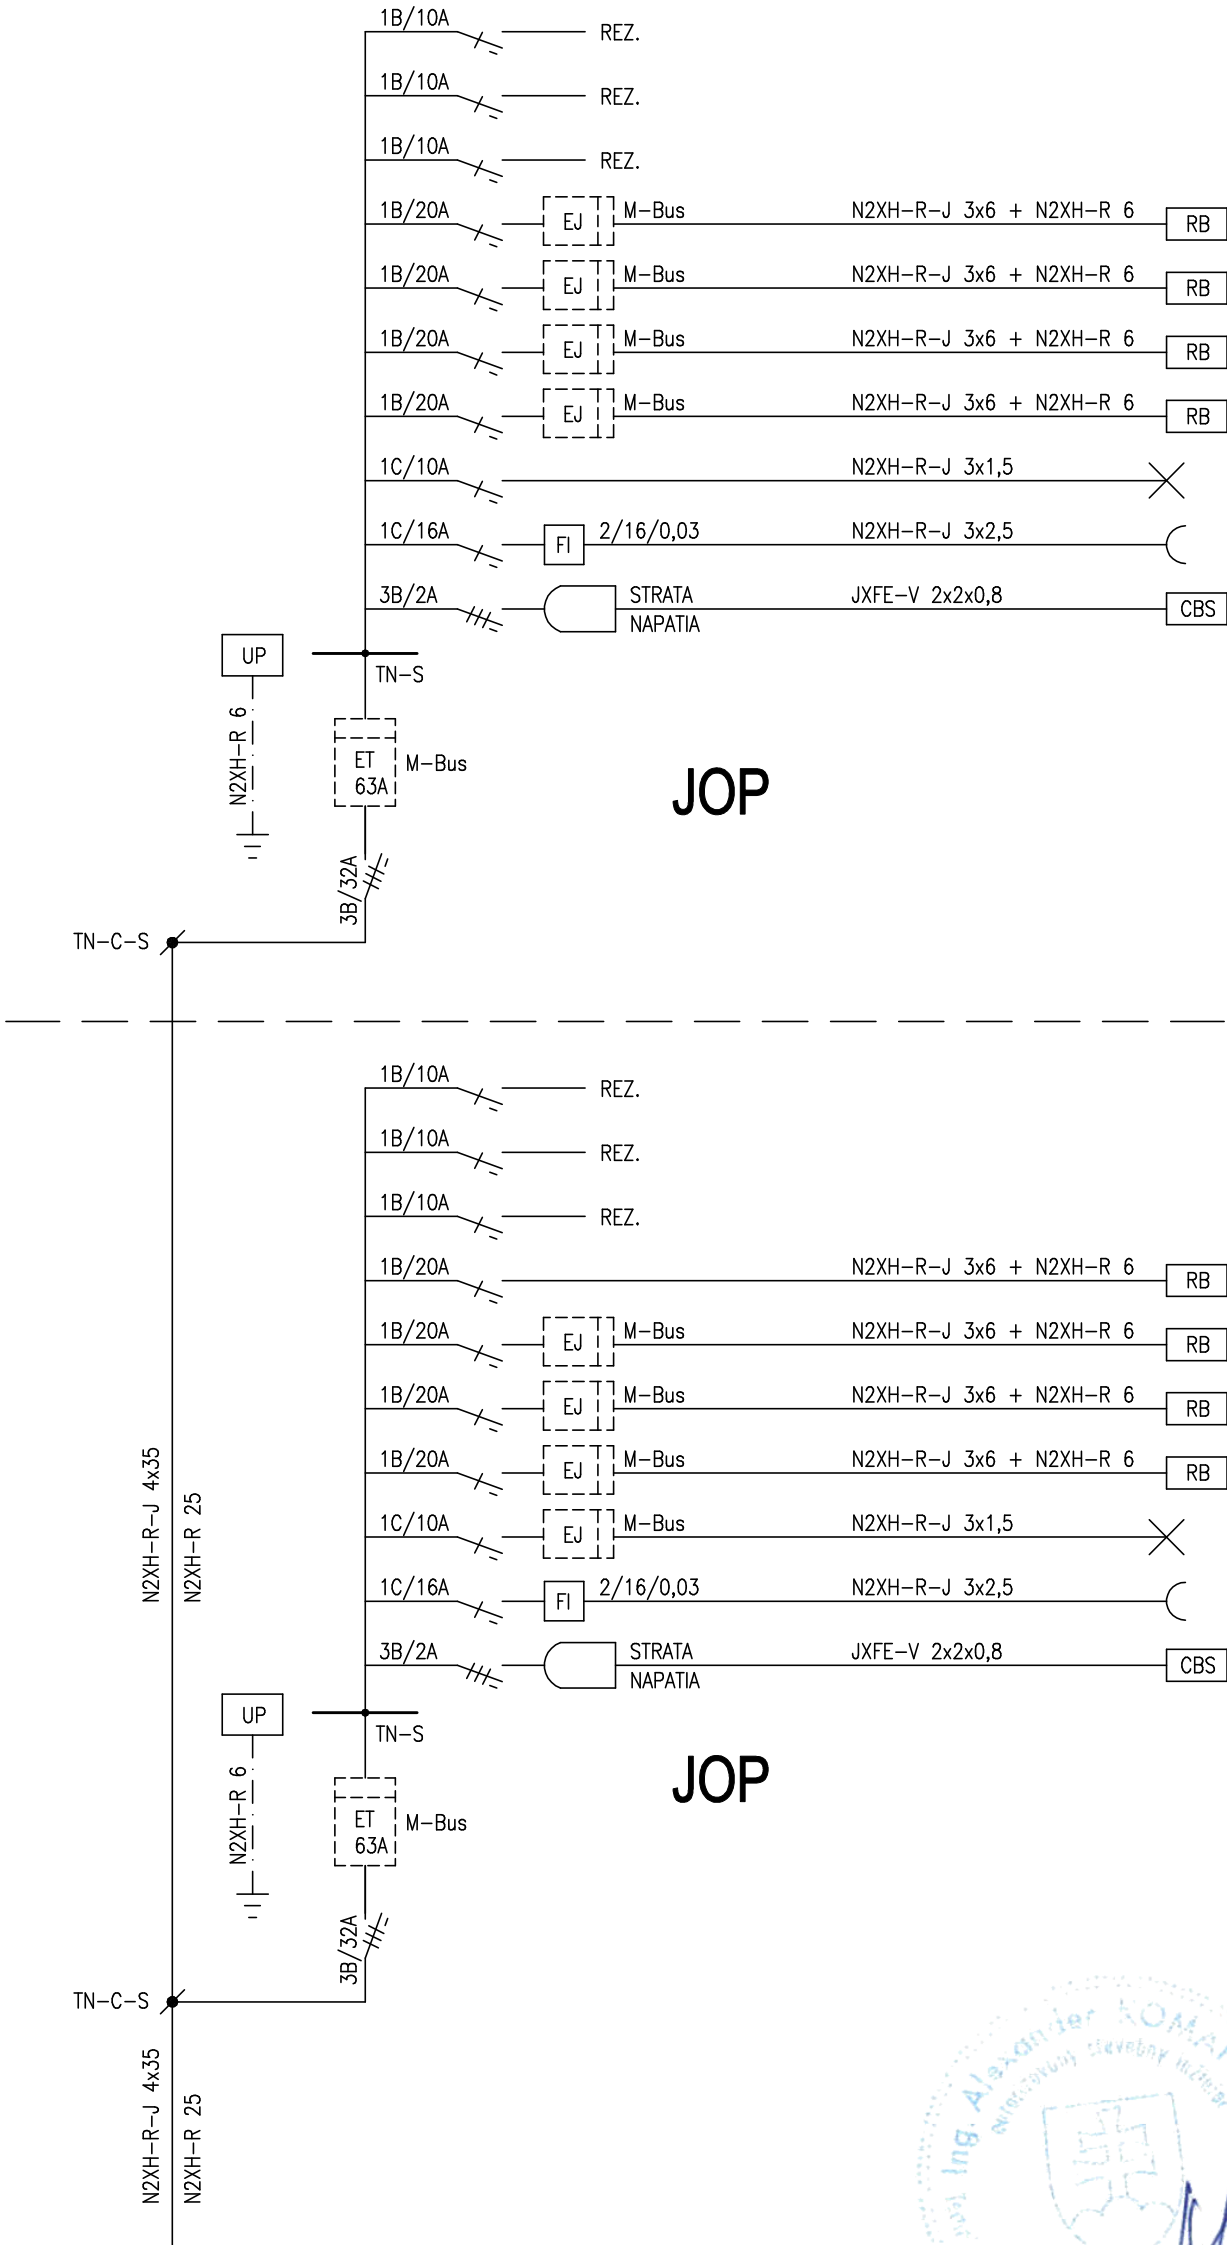

2.-7.N.P.

OCELOPLECHOVÝ ROZVÁDZAČ NÁSTENNÝ STÚPAČKOVÝ  
ROZMERY: 2650/650mm – v/s  
STÚPAČKOVÉ VEDENIE DO 95mm  
VÝVODOVÉ VEDENIE DO 25mm  
ELEKTRICKÁ SIET': 3/PEN 50Hz AC 400/230V TN-C-S  
ZÁKLADNÁ OCHRANA PRED ZÁSAHOM EL. PRÚDOM: IZOLOVANIM ŽIVÝCH ČASTÍ, KRYTMI  
OCHRANA PRED ZÁSAHOM EL. PRÚDOM PRI PORUČE: SAMOČ. ODPOJENIM NAPÁJANIA, PRÚDOVÝM CHRÁNIČOM  
KRYTIE: IP 40/20

VYPRACOVAL: ING. KOMANICKÝ PROJEKTANT: ING. KOMANICKÝ ZODPOVEDNÝ PROJEKTANT: ING. KOMANICKÝ VED. PROJEKTANT: ING.ARCH. ŠKOMBÁR	STAVBA: REKONŠTRUKCIA INTERNÁTU	Komanický, s.r.o. J. Borodáča 17, Prešov 0905 296928	
	MIESTO: ŠTEFÁNIKOVA 38, SVIŤ, p.č.12/7, 12/32, 12/39		
OBJEKT: SO 01 UBYTOVACIA ČASŤ INTERNÁTU SO 02 POLYFUNKČNÁ ČASŤ INTERNÁTU	DIEL: ELI	DÁTUM: 02/2025	FORMÁT: 4x4
		STUPEN': DSP	Č.ZAK.:
OBSAH: PRINCIPIÁLNA SCHÉMA ZAPOJENIA JOP	KÓTY V: / MIERKA: /	KÓTY V: /	PRIL.Č.: 10