

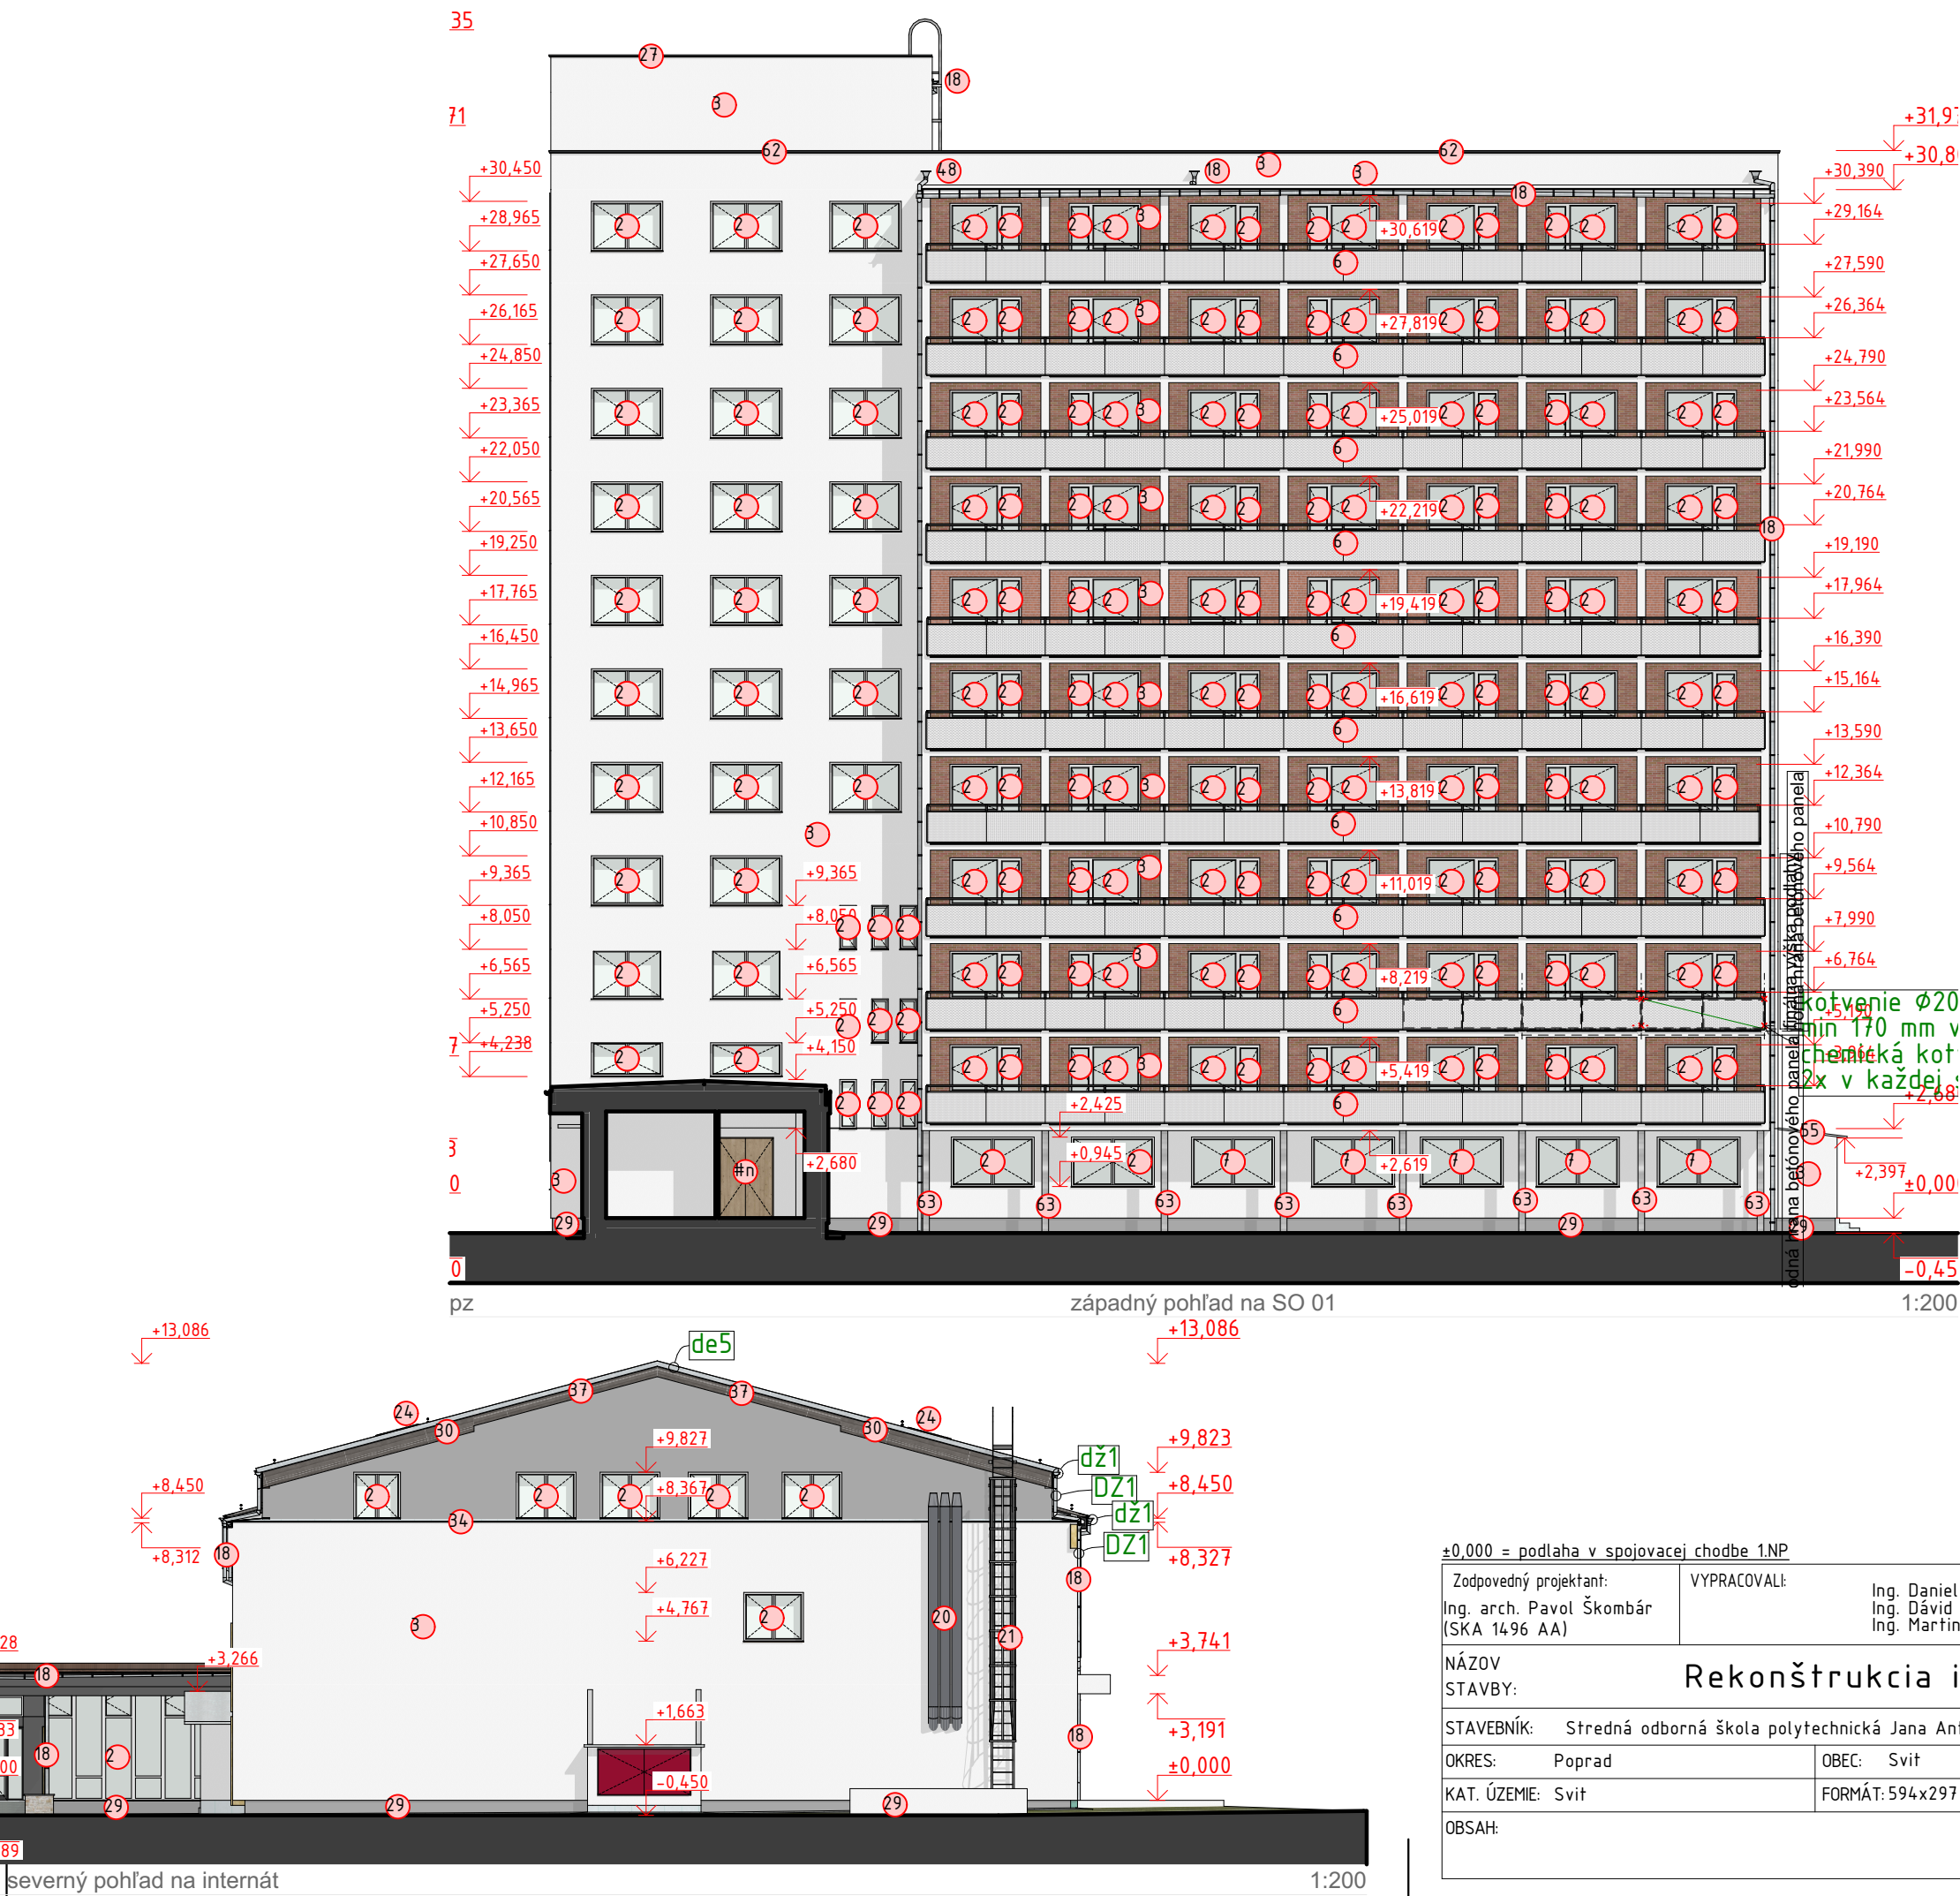


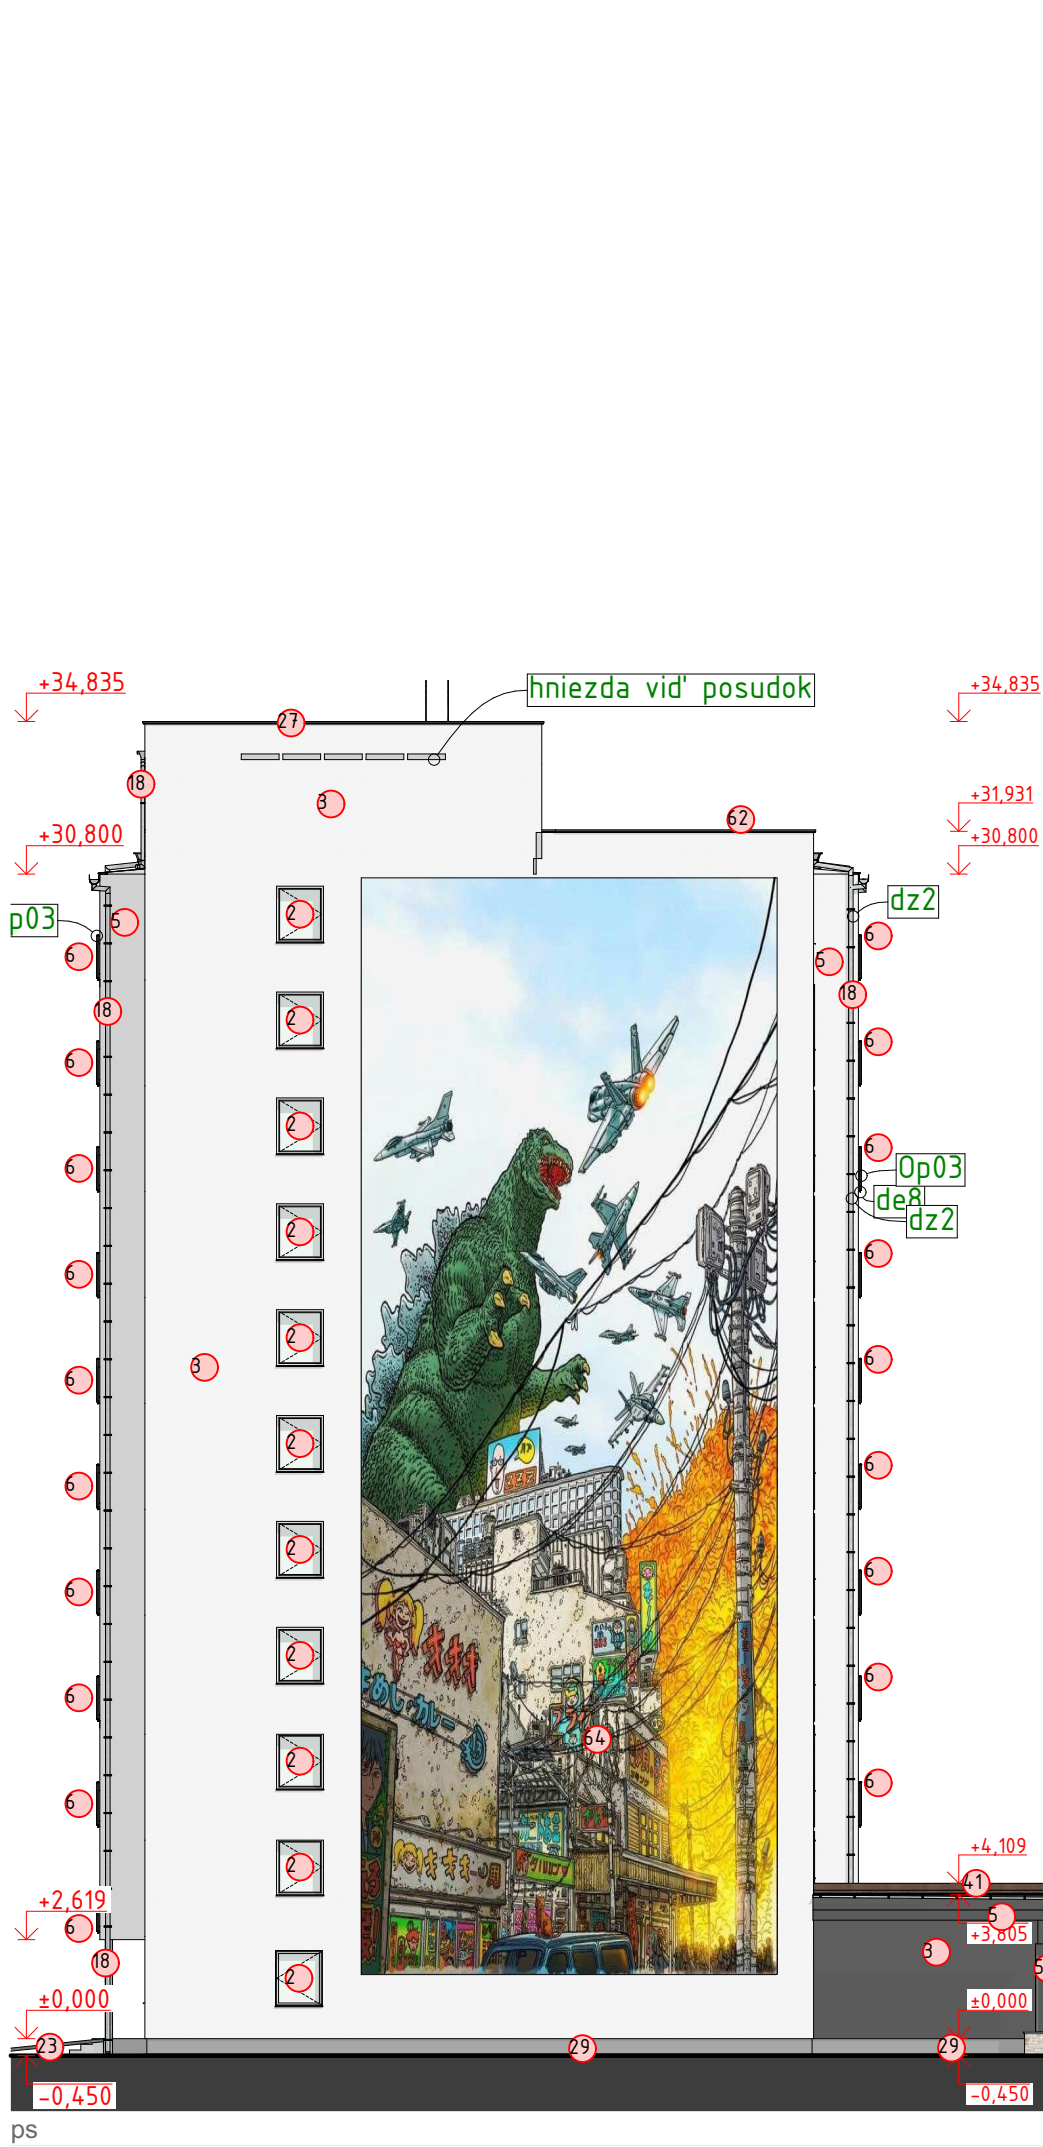

- Nové dvere
- Nové okno
- zateplenie min. vatou
- zateplenie spodnej hrany
- tepelná izolácia obvodovej steny
- Nové zariadenie na balkóne
- zateplenie min. vatou
- Nové okno s bezpečnostným sklom s ext.
- zateplenie strechy
- vypĺnenie medzery medz atikou a nadstavbou pur penou
- nová kuchynská linka
- nový sprchový kút
- nová w.c. misa
- vynechané umakartové pričky za nové SDK
- nová podlaha balkónov - gresová dlažba na terče
- nové umývadlo
- nový elektrický sporák
- zateplenie čela balkónov
- spádovanie strechy nad 12 NP
- nový elektrický sporák
- nový okapový chodník
- nový okapový systém (žlab, kotlík, kolenná, zvodny)
- nová strecha nad spojovaciu chodbou
- nové komíny + vyspravenie prestupov po starých komínoch
- nový rebrik
- nový rebrik 2
- vonkajšia bezbarierová rampa
- nové strešné okno
- nové murov atiky z porobetónových tvárnic
- nový transparentný portál medzi spojovaciu chodbou a telocvičňou
- oplechovanie atiky
- zateplenie sokla extrudovaným polystyrénom hr 50 skladba z05
- zateplenie sokla extrudovaným polystyrénom hr 50 skladba z01
- nová tepelne izolovaná strecha nad prístavbou
- nová strecha
- nová atiková konštrukcia na expanziu pár
- nové oplechovanie
- ukončenie strechy
- nové spádovanie balkóna
- nový strešný plášť nad prístavbou
- nenasiakava tepelná izolácia na stene ustúpeného podlažia
- zateplenie spodnej hrany dosky
- nové nastavé dvere exteriérové
- nová strecha nad spojovackou
- L. lišta na natavenie Hl
- domurovanie steny
- okapový nos ložie
- nový strešný plášť nad telocvičňou
- zateplenie spodnej hrany dosky podlahu
- nové uzatvorenie štítu
- ukončenie strechy
- nové fotovoltické panely
- nenasiakava tepelná izolácia lodžie výšky 200 mm nad doskou
- ukončovaci profil striešky nad lodžiou
- nenasiakava na balkóne
- nové práčky
- nové vŕtačky
- nový strešný plášť
- zateplenie dosky zospodu skladba z03
- nová podlaha balkónov - gresová dlažba na terče
- zateplenie stropu telocvične skladba S10
- nová atika na streche prepojujacej chodby
- nové základy - železobetón hr 40 cm spodný okraj kari 100/100/10
- spádovanie striešky lodžii
- oplechovanie atiky internátu
- náter oceľových stĺpov základná + dvojvrstevná vrchná (striekaním), minimálna hrúbka 160 µm
- búdky pre vtákov
- nová podlaha balkónov - gresová dlažba na terče

±0,000 = podlaha v spojovacej chodbe 1.NP			
Zodpovedný projektant: Ing. arch. Pavol Škombár (SKA 1496 AA)	VYPRACOVALI: Ing. Daniel Kolesár, Ing. Dávid Fellegi, Ing. Martina Corbová	HIP: Ing. Daniel Kolesár	
NÁZOV STAVBY: Rekonštrukcia internátu		ČÍSLO ZÁKAZKY: 2024_10	ČASŤ: ns nový stav
STAVEBNÍK: Stredná odborná škola polytechnická Jana Antonína Baťu, Štefániková 39, , 059 21 Svit		STUPEŇ PD: DSPRS	
OKRES: Poprad	OBEK: Svit	PARC. ČÍSL.: 12/7, 12/32, 12/39	DÁTUM: 14. 4. 2025
KAT. ÚZEMIE: Svit	FORMÁT: 594x297 mm	MIERKA: 1:200	
OBSAH:		ČÍSL. VYKR.: ns.11	

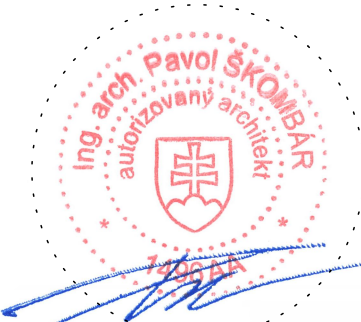

PS ARCH s.r.o.
architektúra + poradenstvo

SO 01 pohľady - nový stav