

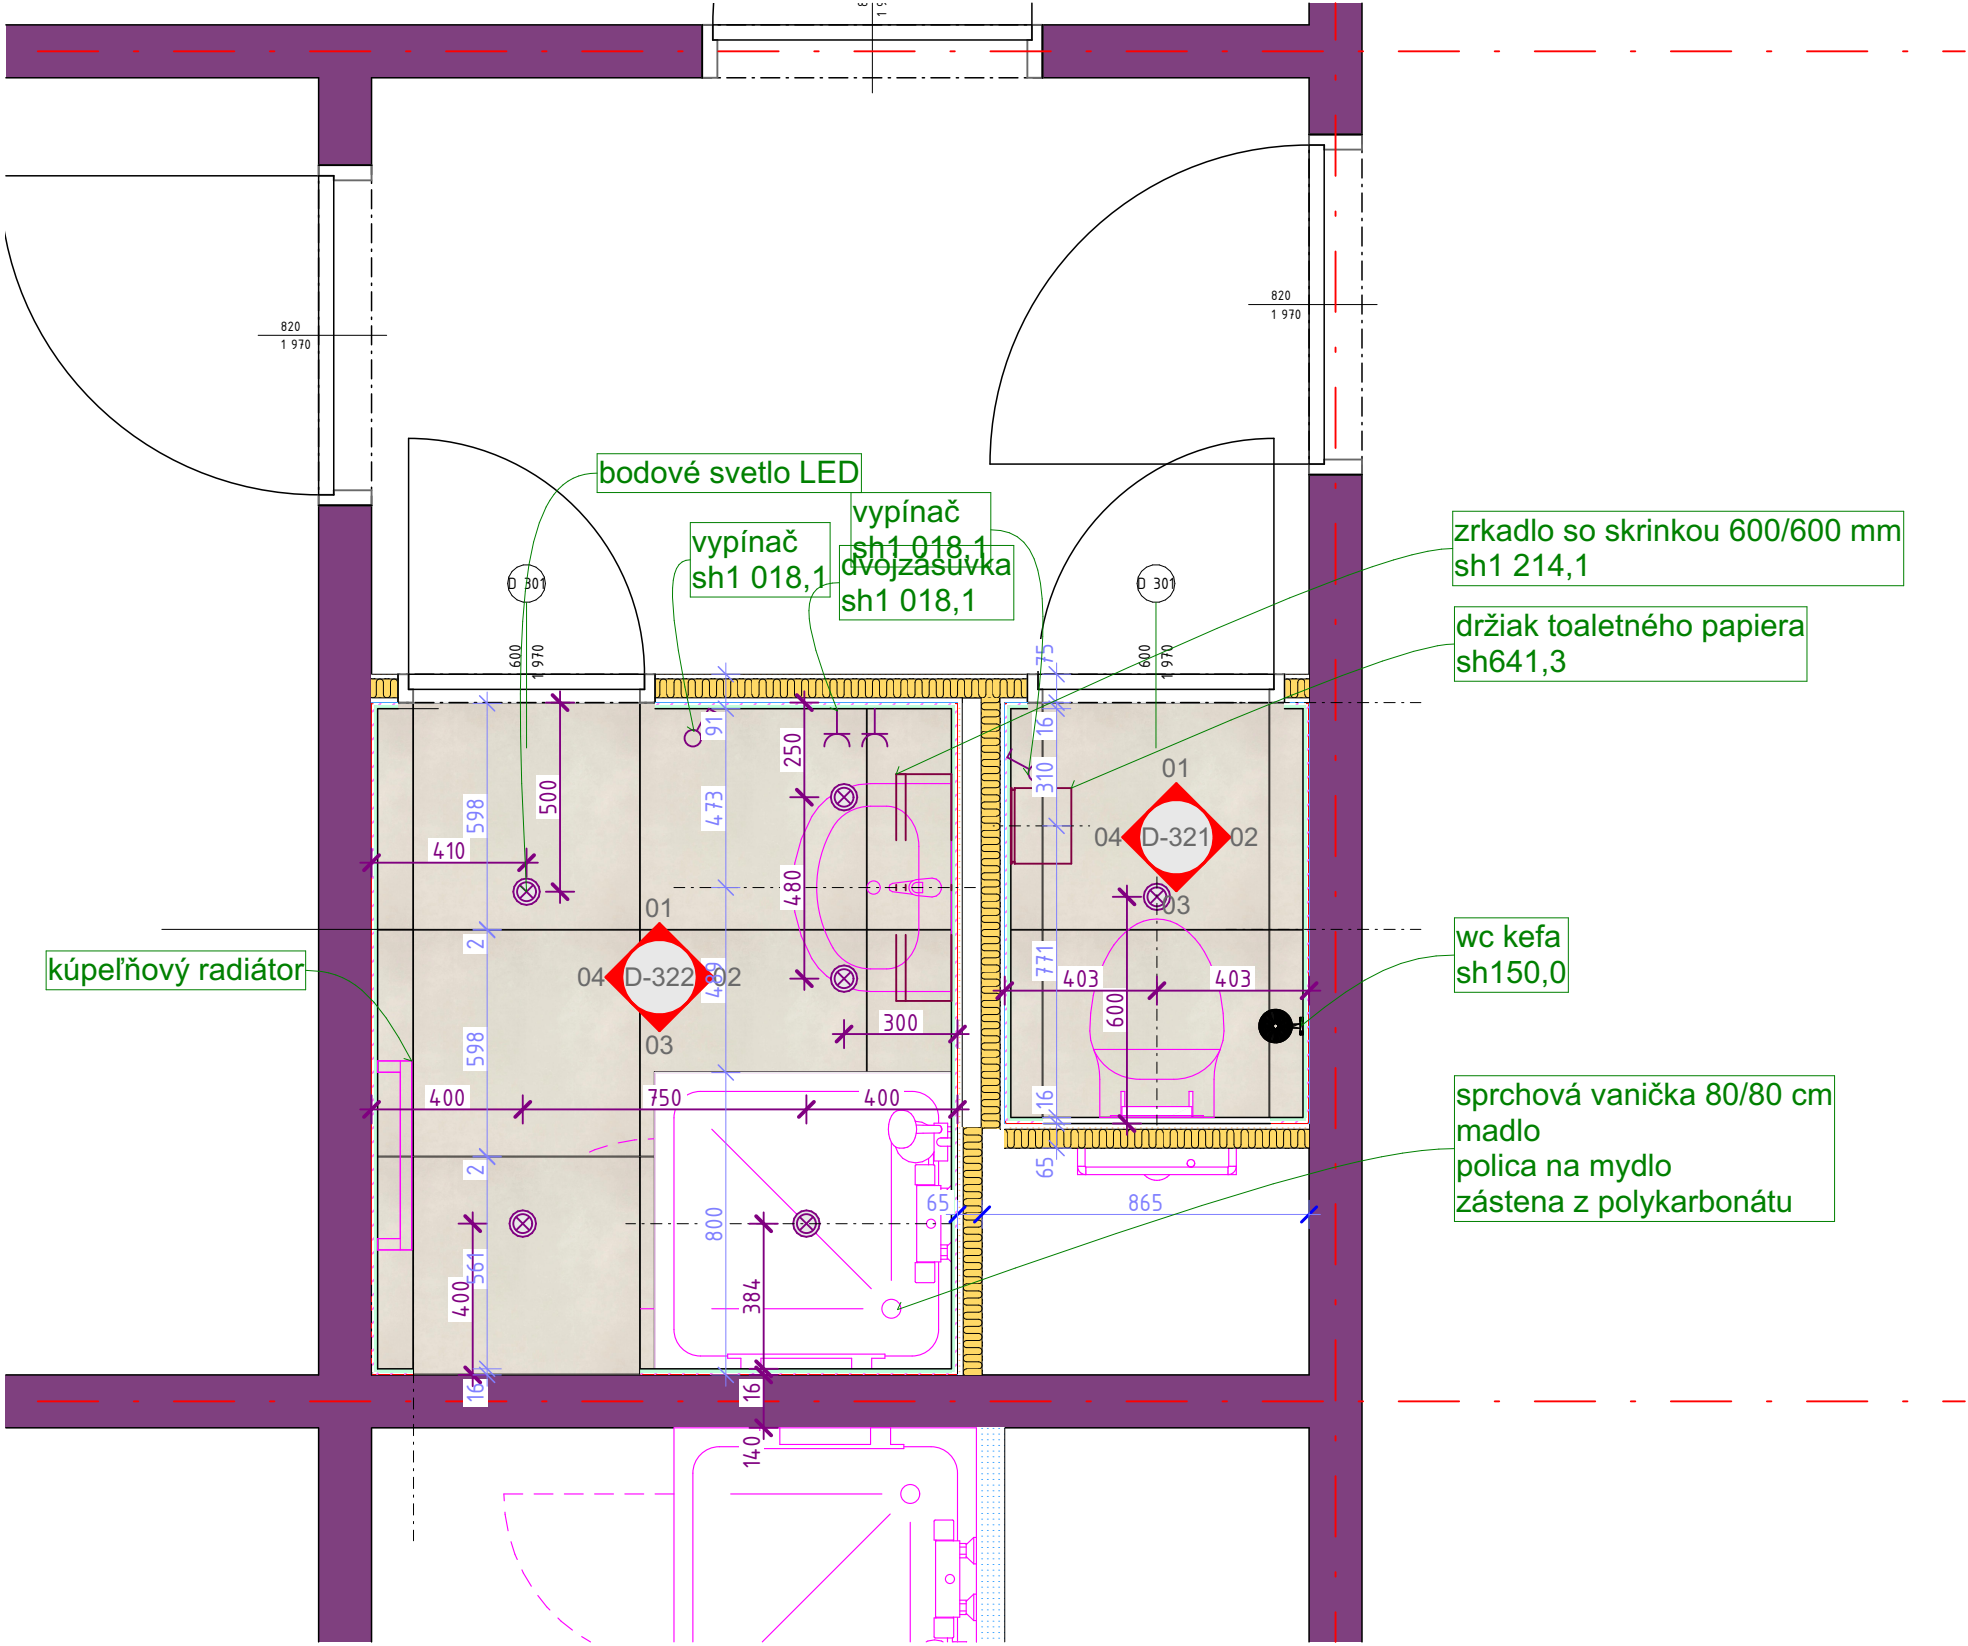


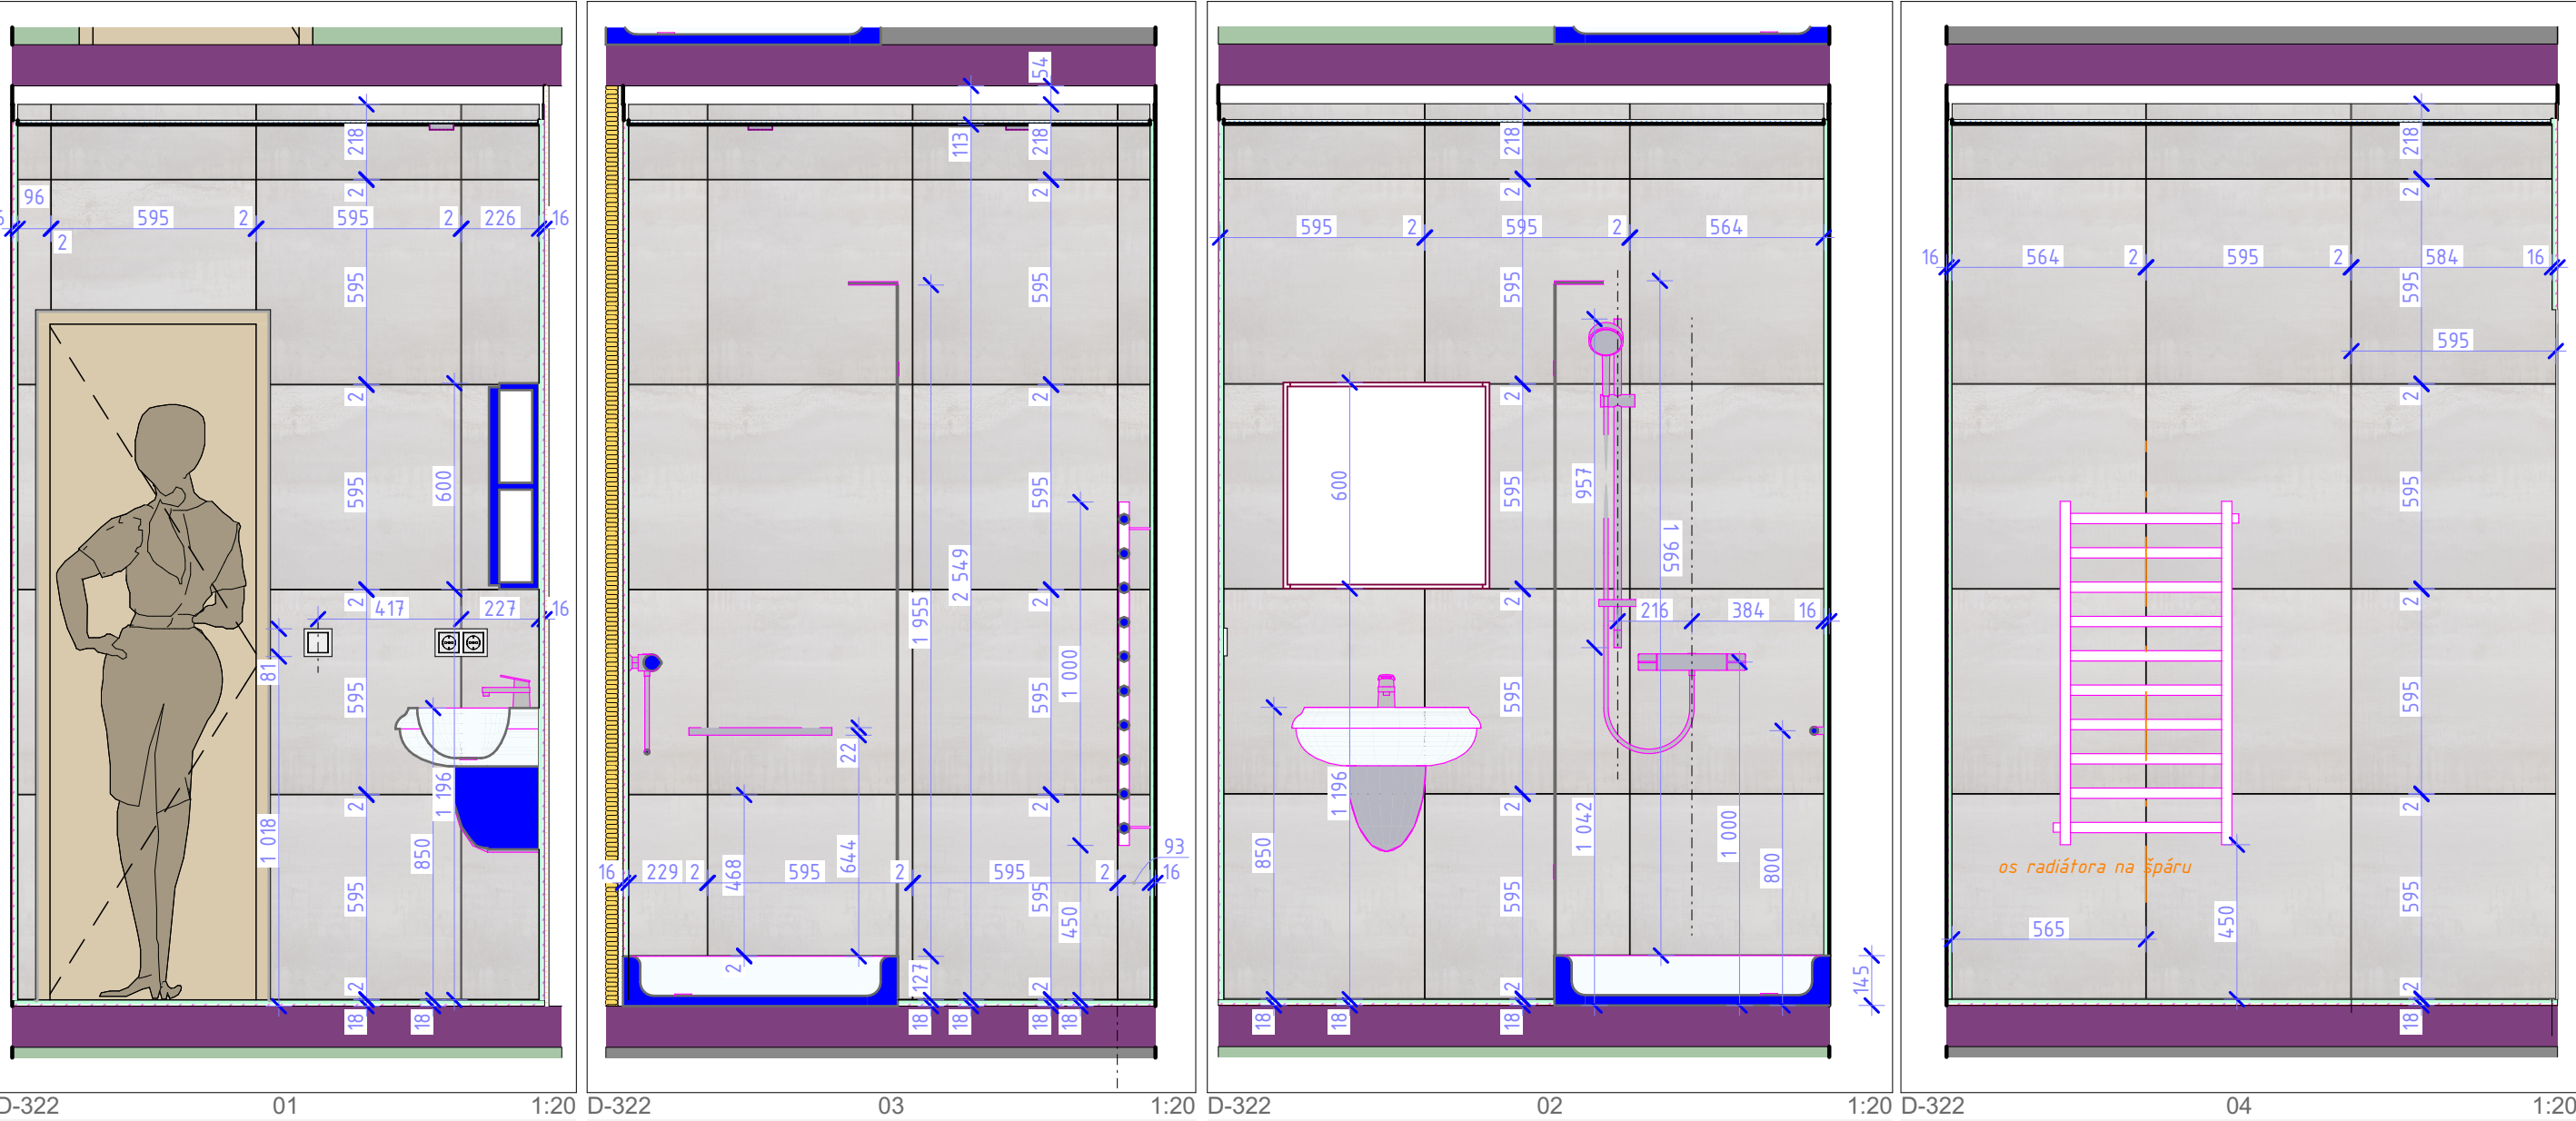

3. kúpeľňa 1:20

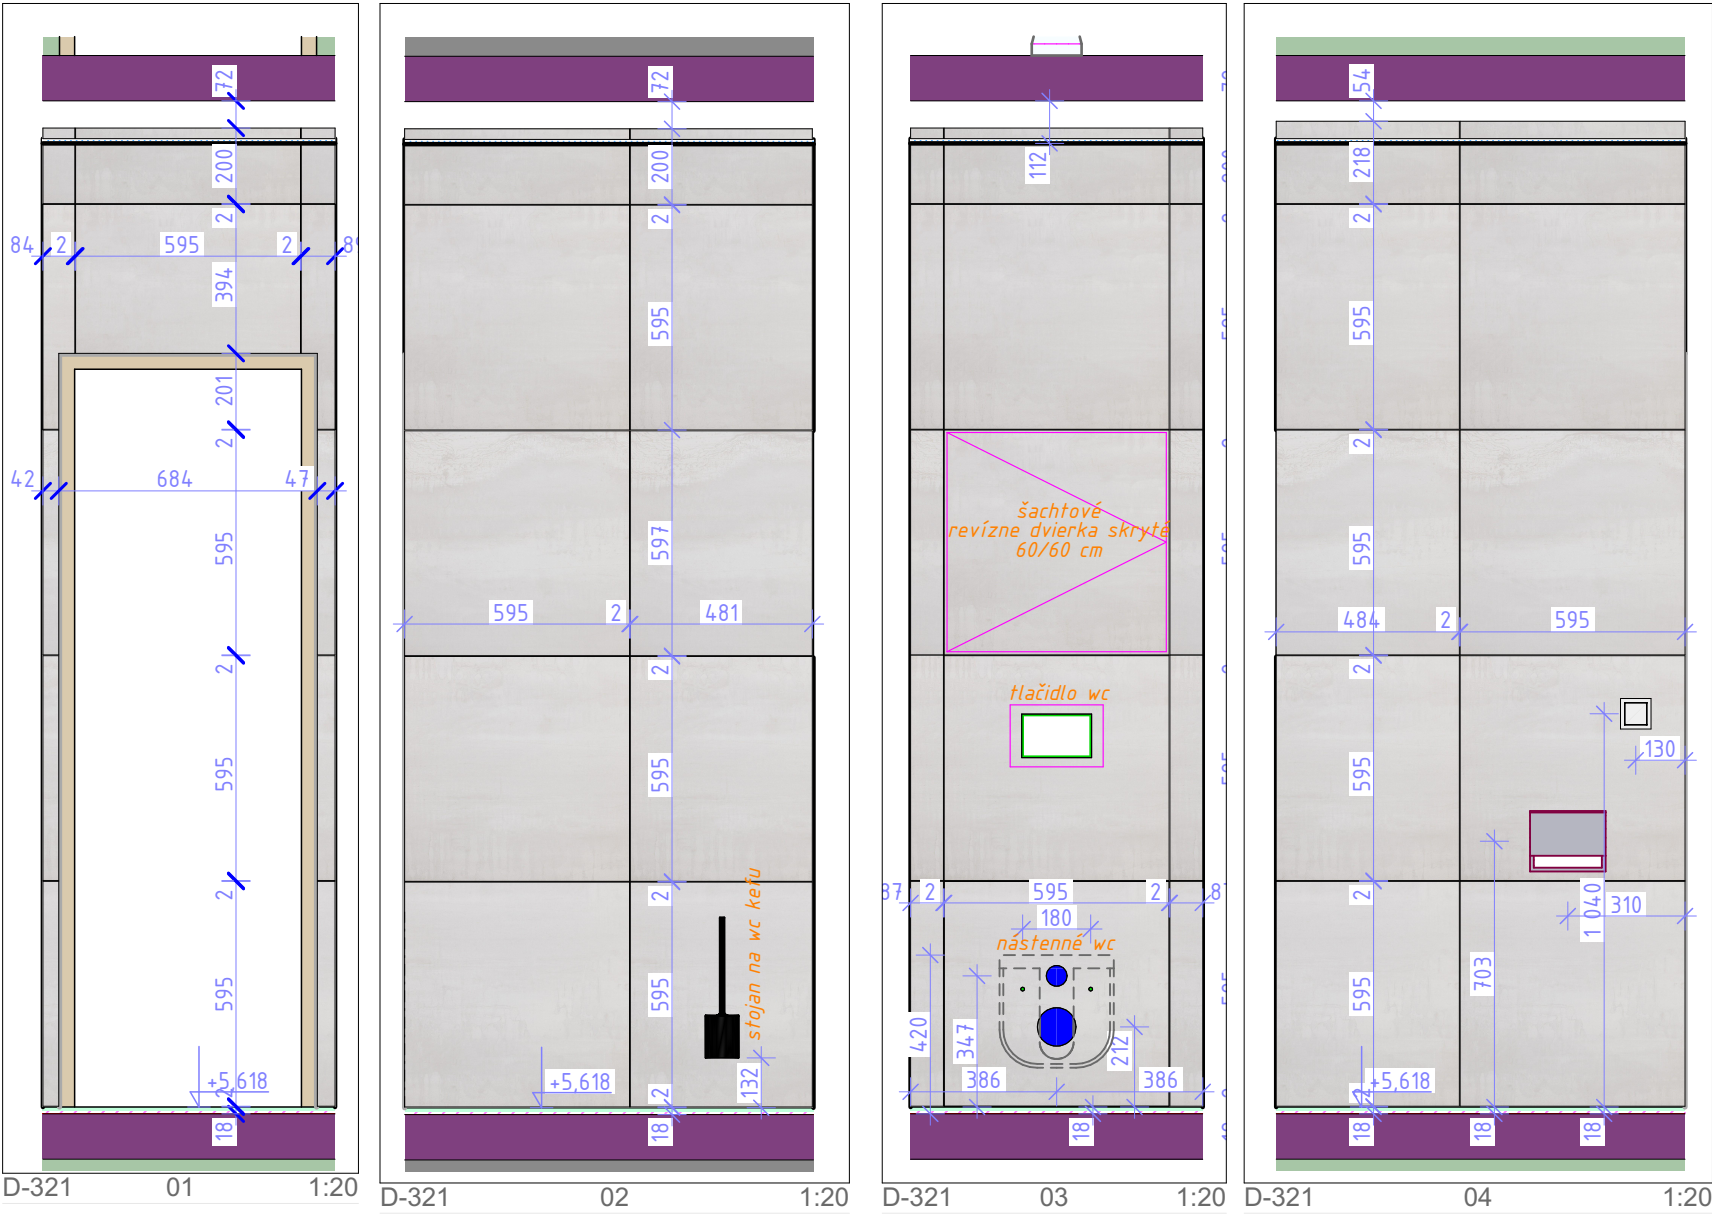

±0,000 = podlaha v spojovacej chodbe 1NP

Zodpovedný projektant: Ing. arch. Pavol Škombár (SKA 1496 AA)	VYPRACOVAL: Ing. Daniel Kolesár, Ing. Dávid Fellegi, Ing. Martina Corbová	HIP: Ing. Daniel Kolesár
---	--	-----------------------------

NÁZOV STAVBY: Rekonštrukcia internátu	ČÍSLO ZÁKAZKY: 2024_10	ČASŤ: ns nový stav
STAVEBNÍK: Stredná odborná škola polytechnická Jana Antonína Ba'ü, Štefániková 39, , 059 21 Svit	STUPEŇ PD: DSPRS	DÁTUM: 14. 4. 2025
OKRES: Poprad	OBEC: Svit	PARC. ČÍSL.: 12/7, 12/32, 12/39
KAT. ÚZEMIE: Svit	FORMÁT: 594x420 mm	MIERKA: 1:20
OBSAH:	výkres kúpeľne a wc	

Ing. arch. Pavol ŠKOMBÁR
autORIZOVANÝ ARCHITEKT
1496 AA

PSARCH S.R.O.
architektúra + poradenstvo

ns.15