

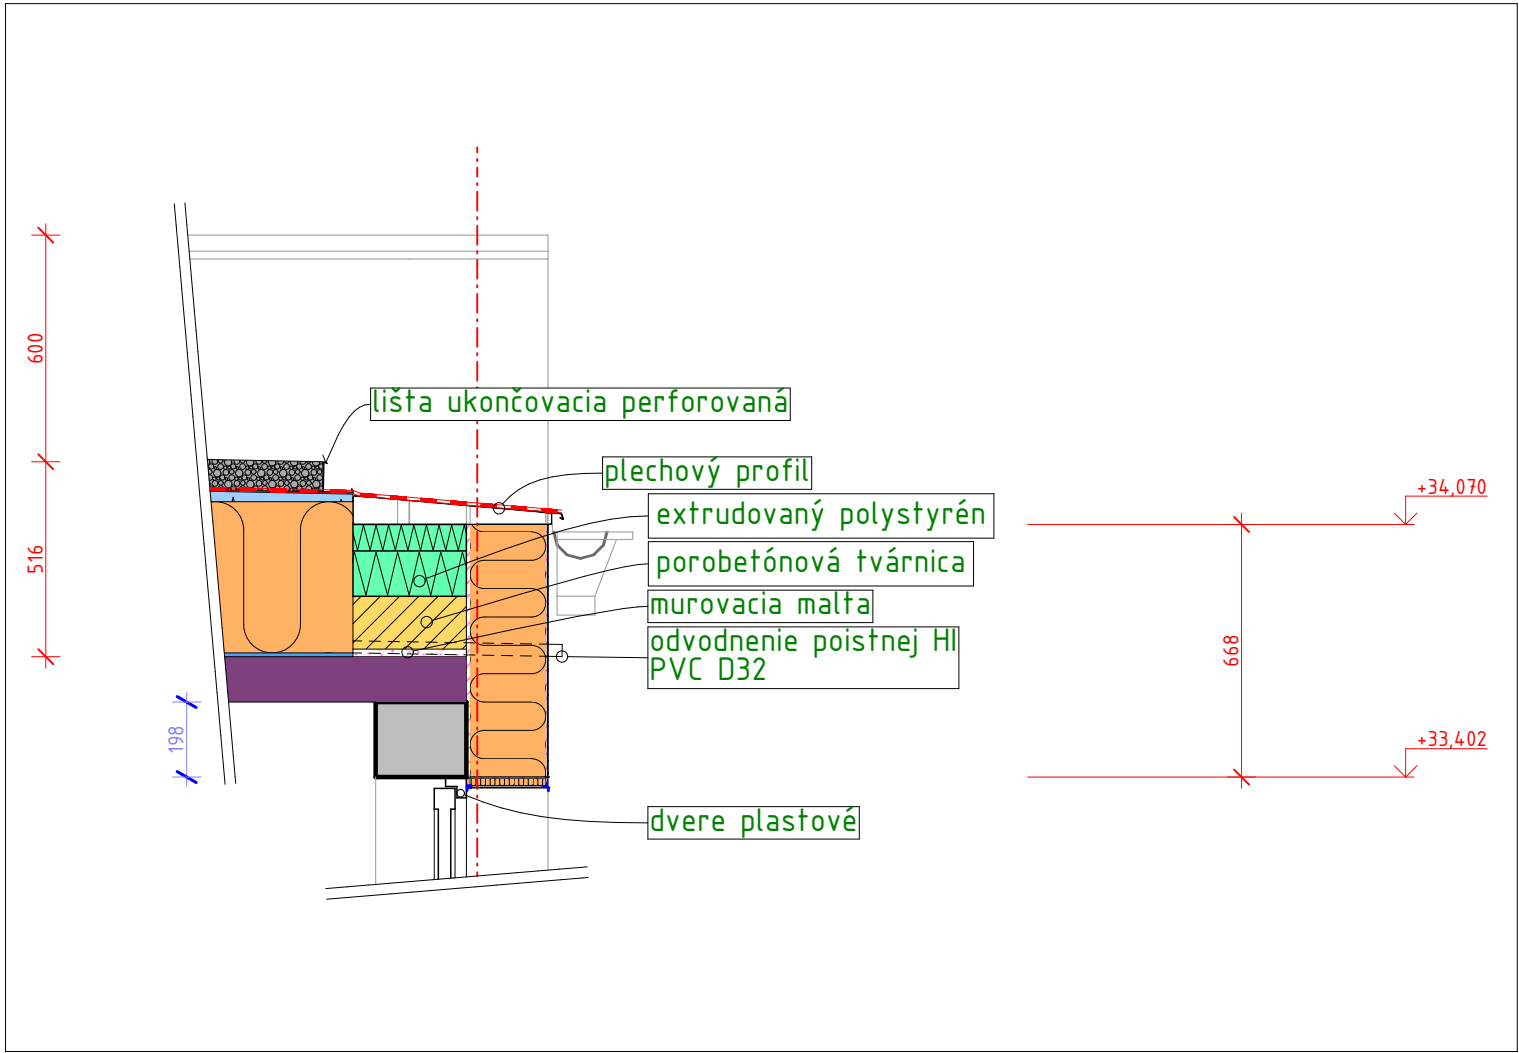


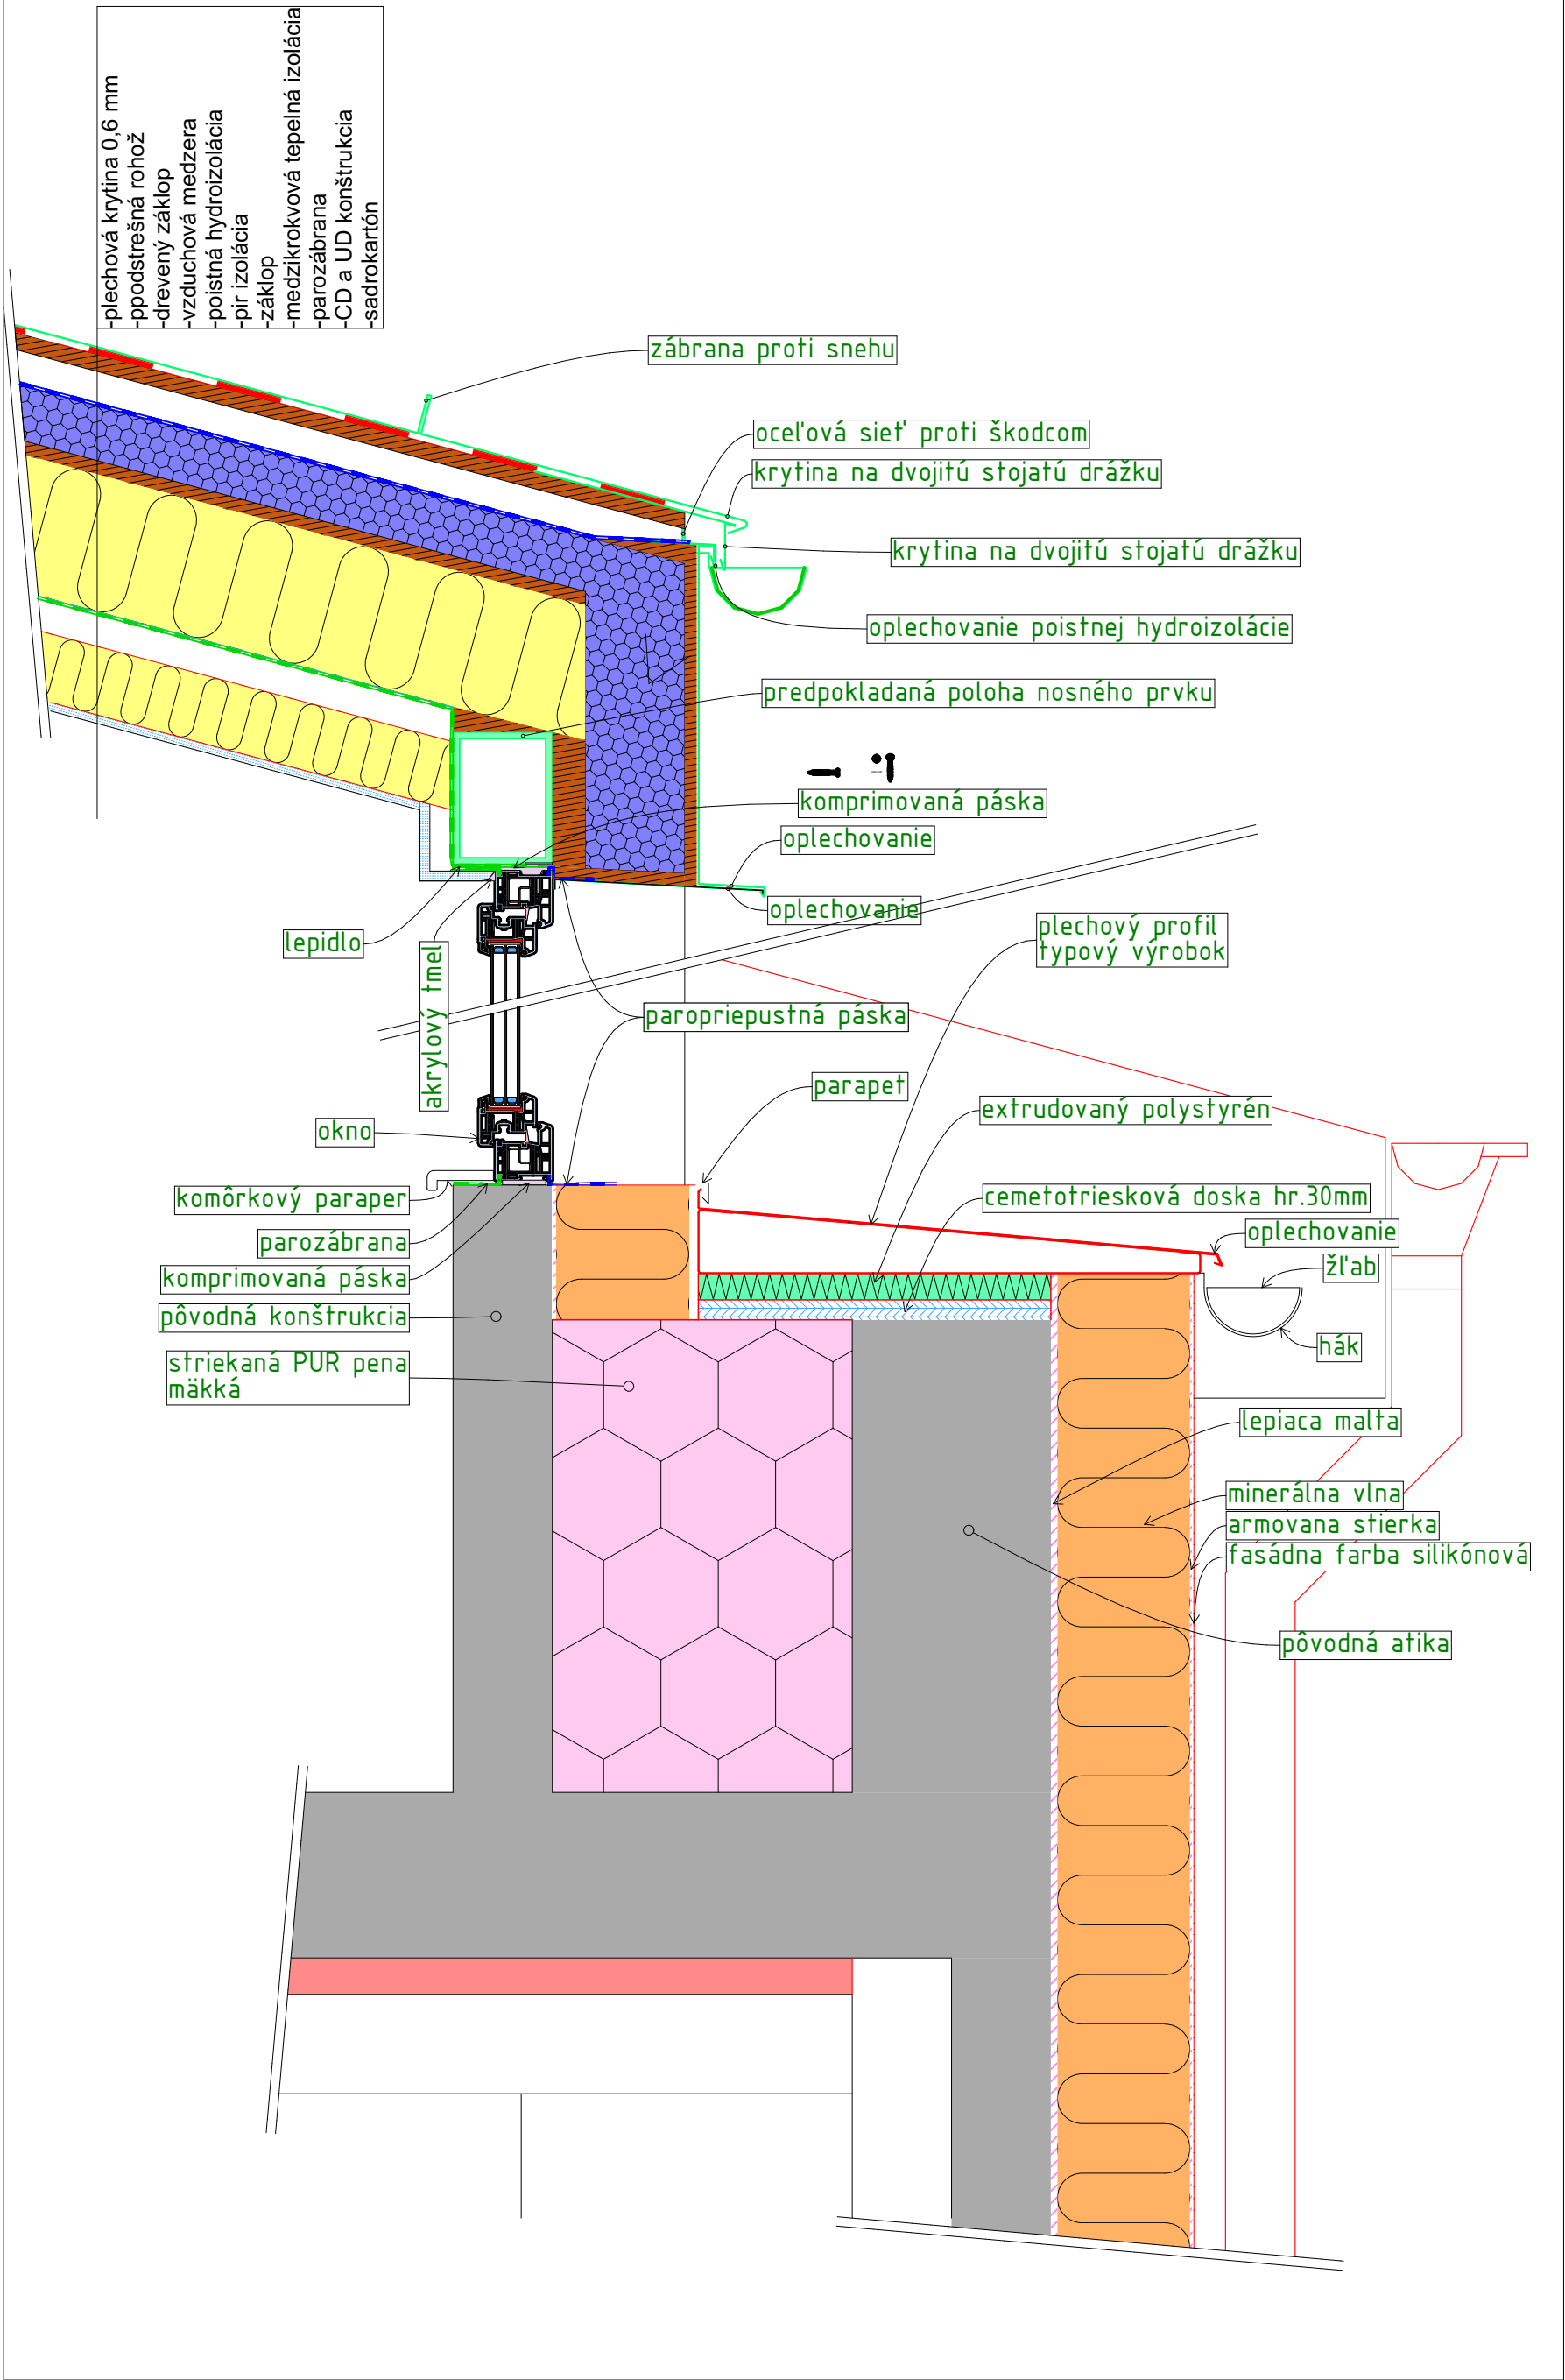

D06 Detail hrany strechy s odkvapom 1:20

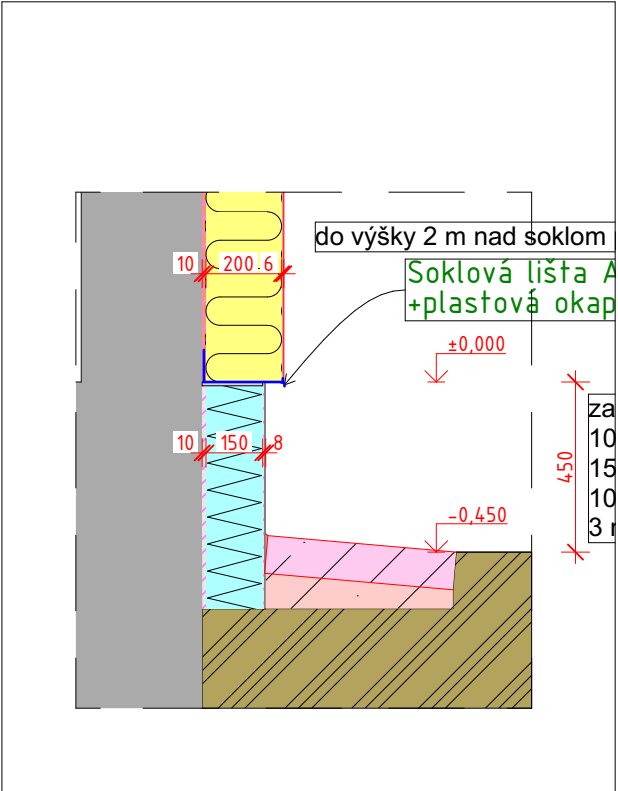

D03 Detail odkvapový chodník 1:20

+0.000 = podlaha v spojovacej chodbe 1.NP

Zodpovedný projektant: Ing. arch. Pavol Škombár (SKA 1496 AA)	VYPRACOVALI: Ing. Daniel Kolesár, Ing. Dávid Fellegi, Ing. Martina Corbová	HIP: Ing. Daniel Kolesár
NÁZOV STAVBY: Rekonštrukcia internátu		
STAVEBNÍK: Stredná odborná škola polytechnická Jana Antonína Baťu, Štefániková 39, , 059 21 Svit		
OKRES: Poprad	OBE: Svit	PARC. ČÍSL.: 12/7, 12/32, 12/39
KAT. ÚZEMIE: Svit	FORMÁT: 420x594 mm	
OBSAH: detail 02, 03 a 06		

P.S. ARCH SRO	
architektúra + poradenstvo	
ČÍSLO ZÁKAZKY: 2024_10	ČASŤ: ns nový stav
STUPEŇ PD: DSPRS	DÁTUM: 14. 4. 2025
MIERKA: 1:10, 1:20	ČÍSL. VYKR.: ns.17