
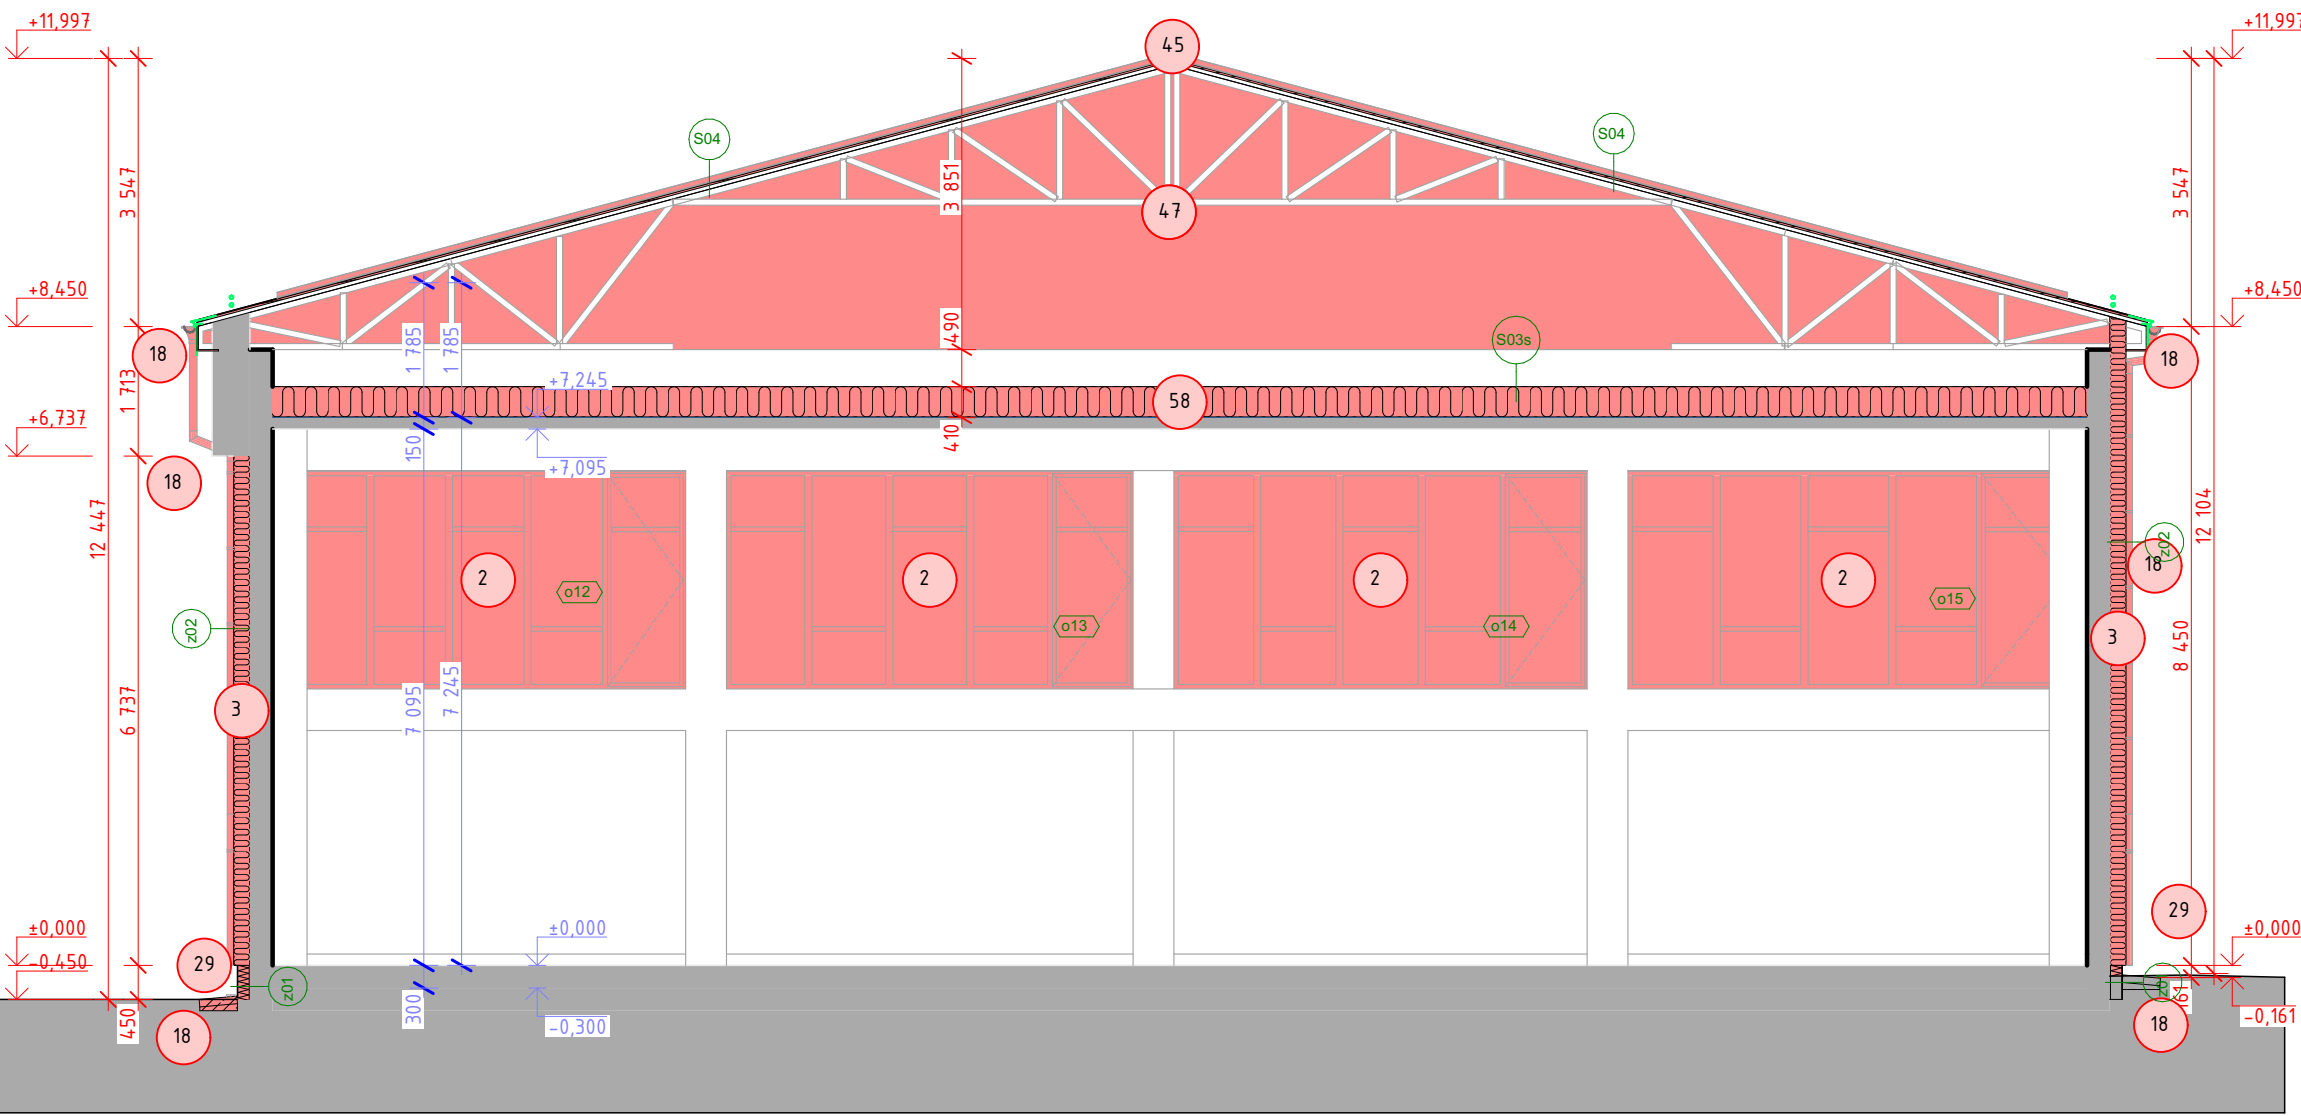


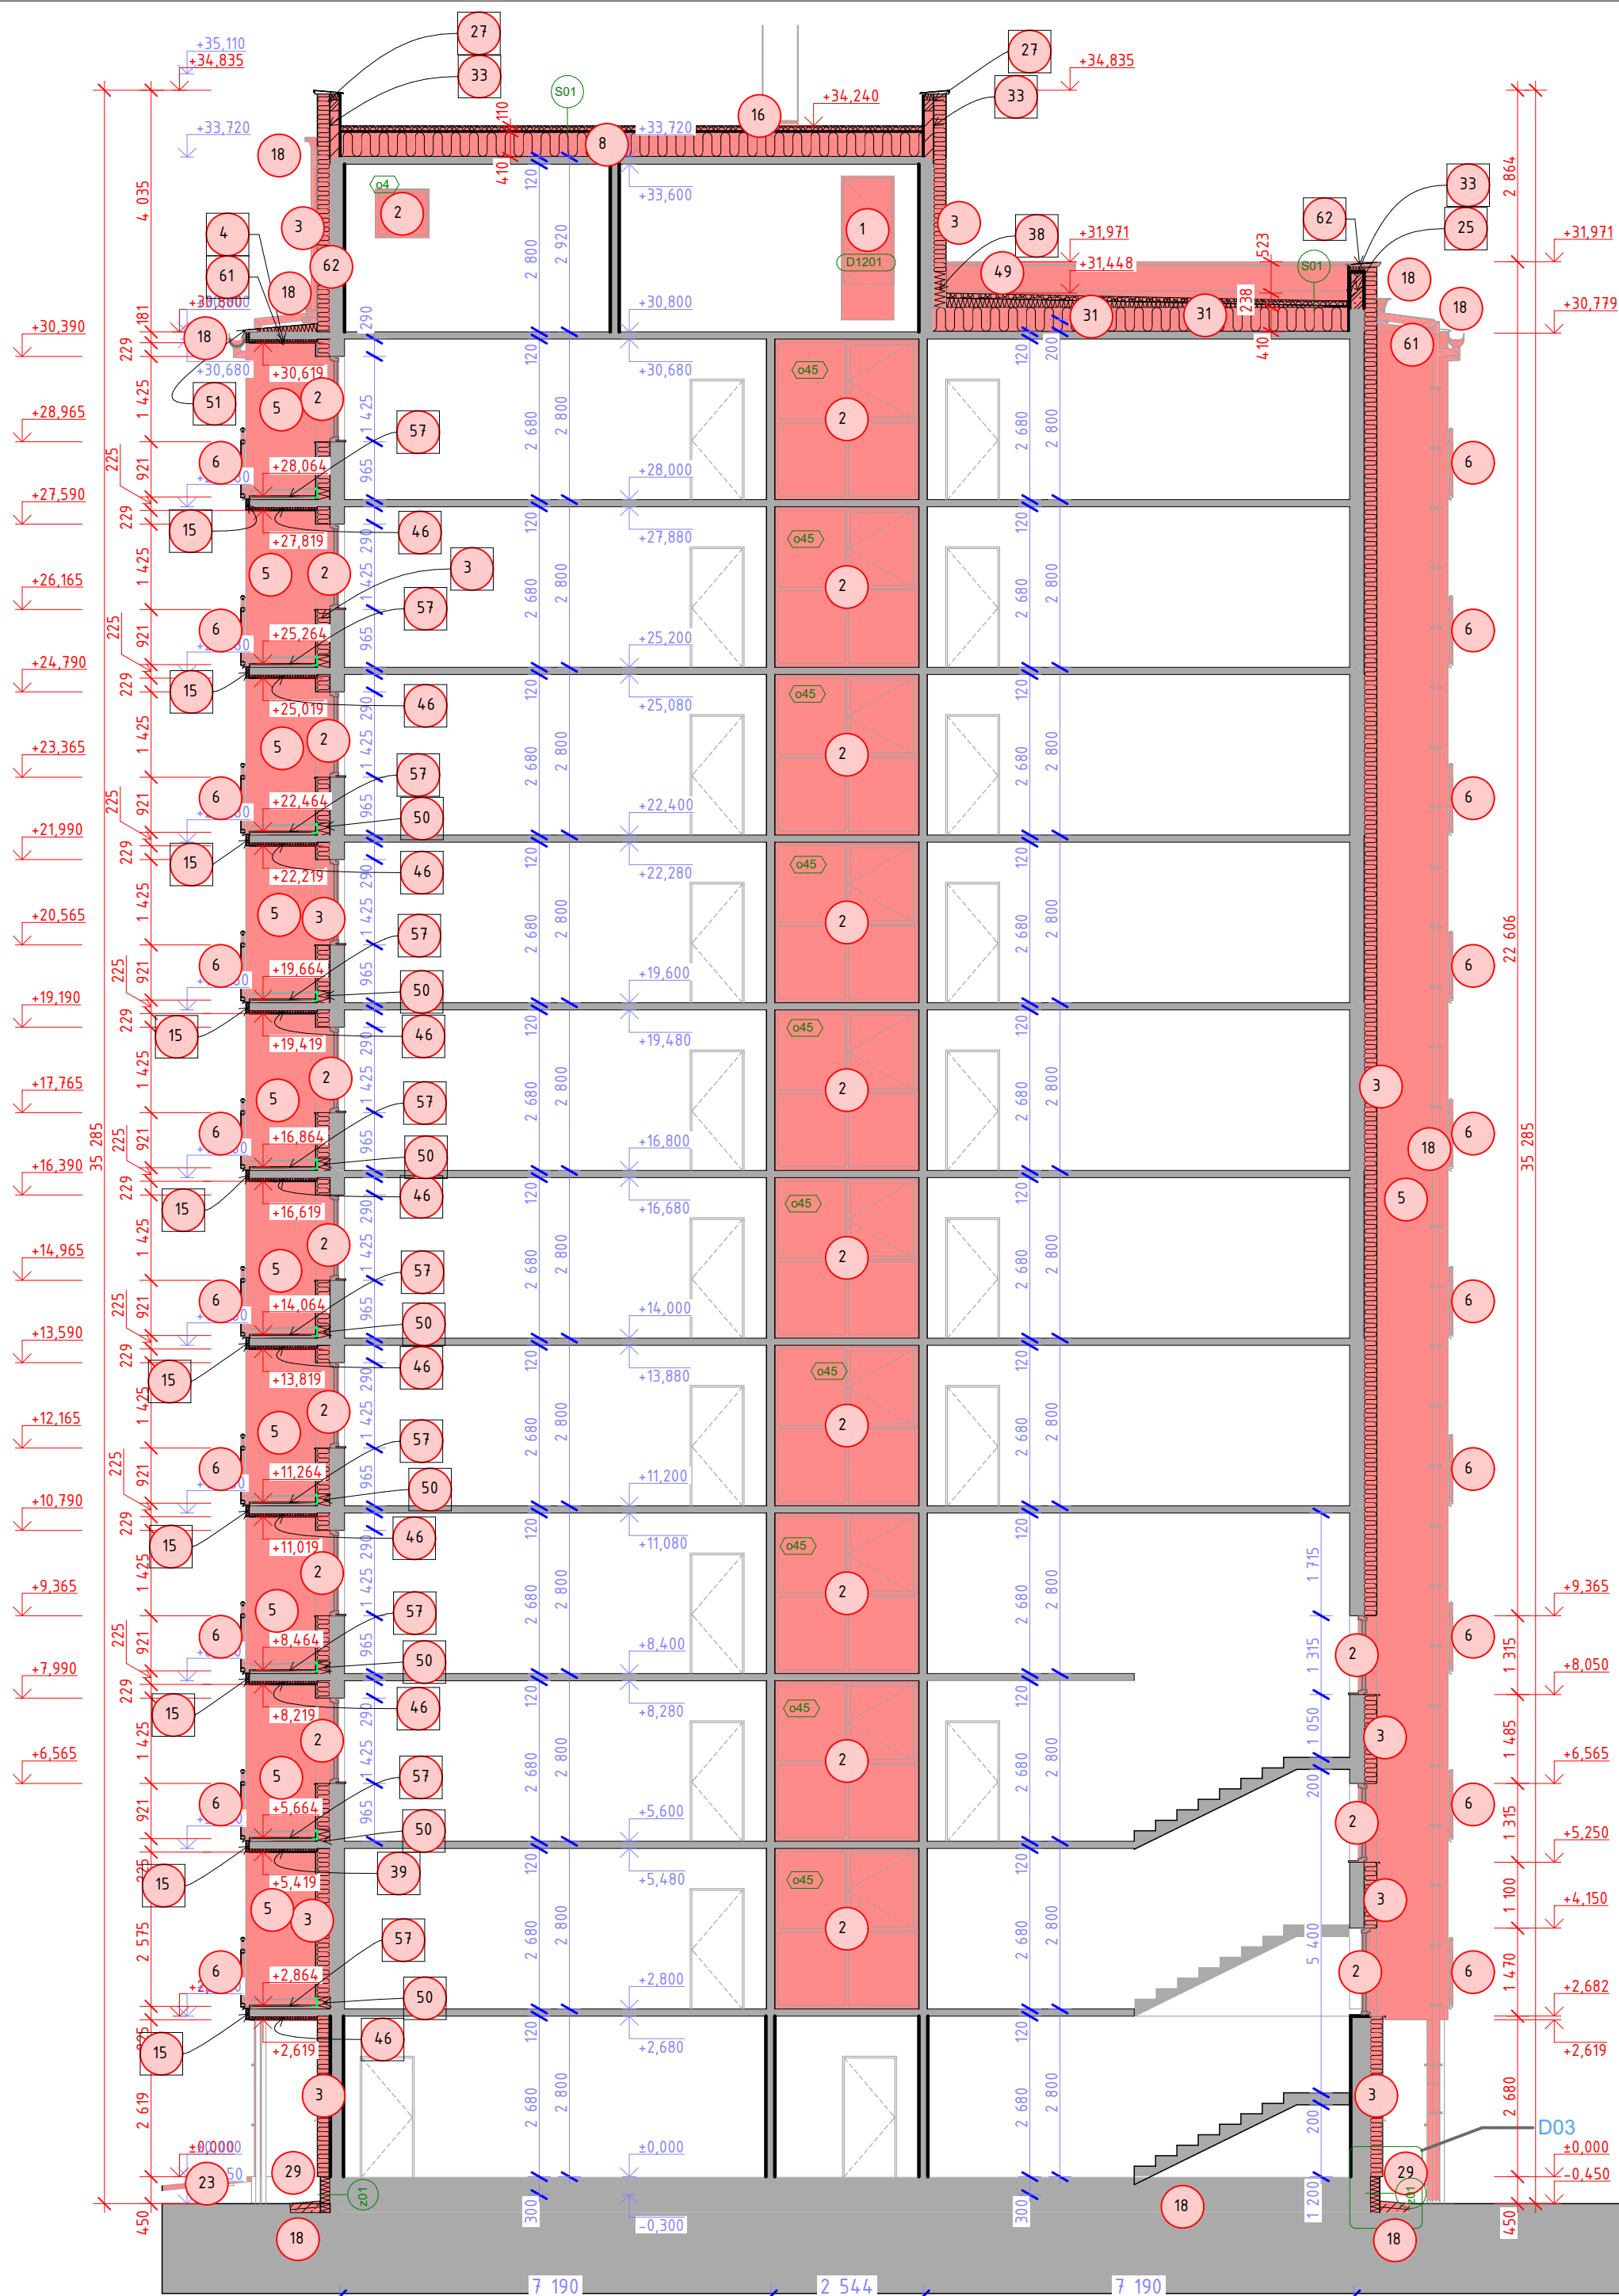

- Nové dvere
- zateplenie min. vaty
- zateplenie spodnej hrany
- tepelná izolácia obvodovej steny
- Nové zábradlie na balkóne
- zateplenie min. vaty
- Nové okno s bezpečnostným sklom s ext.
- zateplenie strechy
- vyplnenie medzery medz atikou a nadstavbou pur. penou
- nová kuchynská linka
- nový sprchový kút
- nová wc misa
- vyimčenie umakartové priekážky za nové SDK
- nová podlaha balkónov - gresová dlažba na terče
- nové umývadlo
- nový elektrický sporák
- zateplenie čela balkónov
- spádovanie strechy nad 12 NP
- nový elektrický sporák
- nový okapový chodník
- nový okapový systém (slab, kotlík, kolenná, zvydy)
- nová strecha nad spoločnou chodbou
- nové komíny + vyspravenie prestupov po starých komínoch
- nový rebrík
- nový rebrík z
- vonkajšia bezbariérová rampa
- nové strešné okno
- nové murovo atiky z porobetónových tvárnic
- nový transparentný portál medzi spojovacou chodbou a telocvičňou
- opiechovanie atiek
- zateplenie sokla extrudovaným polystyrénom hr 50 skladba z05
- zateplenie sokla extrudovaným polystyrénom hr 50 skladba z01
- nová tepelne izolovaná strecha nad prístavbou
- nová strecha
- nová atiková konštrukcia na expanziu pár
- nové oplechovanie
- ukončenie strechy
- nové spádovanie balkóna
- nový strešný plášť nad prístavbou
- nenasiakava tepelná izolácia na stene ustupeneho podlažia
- zateplenie spodnej hrany dosky
- nové plastové dvere exteriérové
- nová strecha nad spojovacou
- l. lista na natavenie HI
- domurovanie steny
- okapový nos loggie
- nový strešný plášť nad telocvičňou
- zateplenie spodnej hrany dosky podlahy
- nové uzatvorenie štítu
- ukončenie strechy
- nové fotovoltické panely
- nenasiakava tepelná izolácia lodžie výšky 200 mm nad doskou
- ukončovací profil stienky nad lodžiou
- nenasiakava na balkóne
- nové práčky
- nové výťahy
- nový strešný plášť
- zateplenie dosky zosopdu skladba z03
- nová podlaha balkónov - gresová dlažba na terče
- zateplenie stropu telocvične skladba S10
- nová atika na streche prepojujúcej chodby
- nové základy - železobetón hr 40 cm spodný okraj kari 100/100/10
- spádovanie stiešky lodží
- natier ocelových stĺpov základná + dvojzložková vrchná (striečkaním), minimálna hrúbka 160 µm
- opiechovanie atiek interných
- budky pre vtákov
- nová podlaha balkónov - gresová dlažba na terče

±0.000 = podlaha v spojovacej chodbe 1NP		VYPRACOVALI:		HP:		PS'ARCH S.r.o.	
Zodpovedný projektant:		Ing. arch. Pavol Škombár		Ing. Daniel Kolesár		architektúra + poradenstvo	
(SKA 1496 AA)		1:100		Ing. Ľuboslav Fellegi,		ČASŤ:	
				Ing. Martina Corbová		ns nový stav	
NÁZOV		Rekonštrukcia internátu		ČÍSLO ZÁKAZKY:		STUPEN PD:	
STAVBY:				2024_10		DSPRS	
STAVEBNÍK:		Stredná odborná škola polytechnická Jana Antonína Baľu, Štefániková 39., 059 21 Svit		DÁTUM:		14. 4. 2025	
OKRES:		Poprad		PARC. ČÍSL:		MIERKA:	
KAT. ÚZEMIE:		Svit		12/7, 12/32, 12/39		1:100	
OBSAH:		FORMÁT: 841x550 mm				ČÍSL. VYKR:	
						ns.9	
						Rez 2-2 - nový stav	