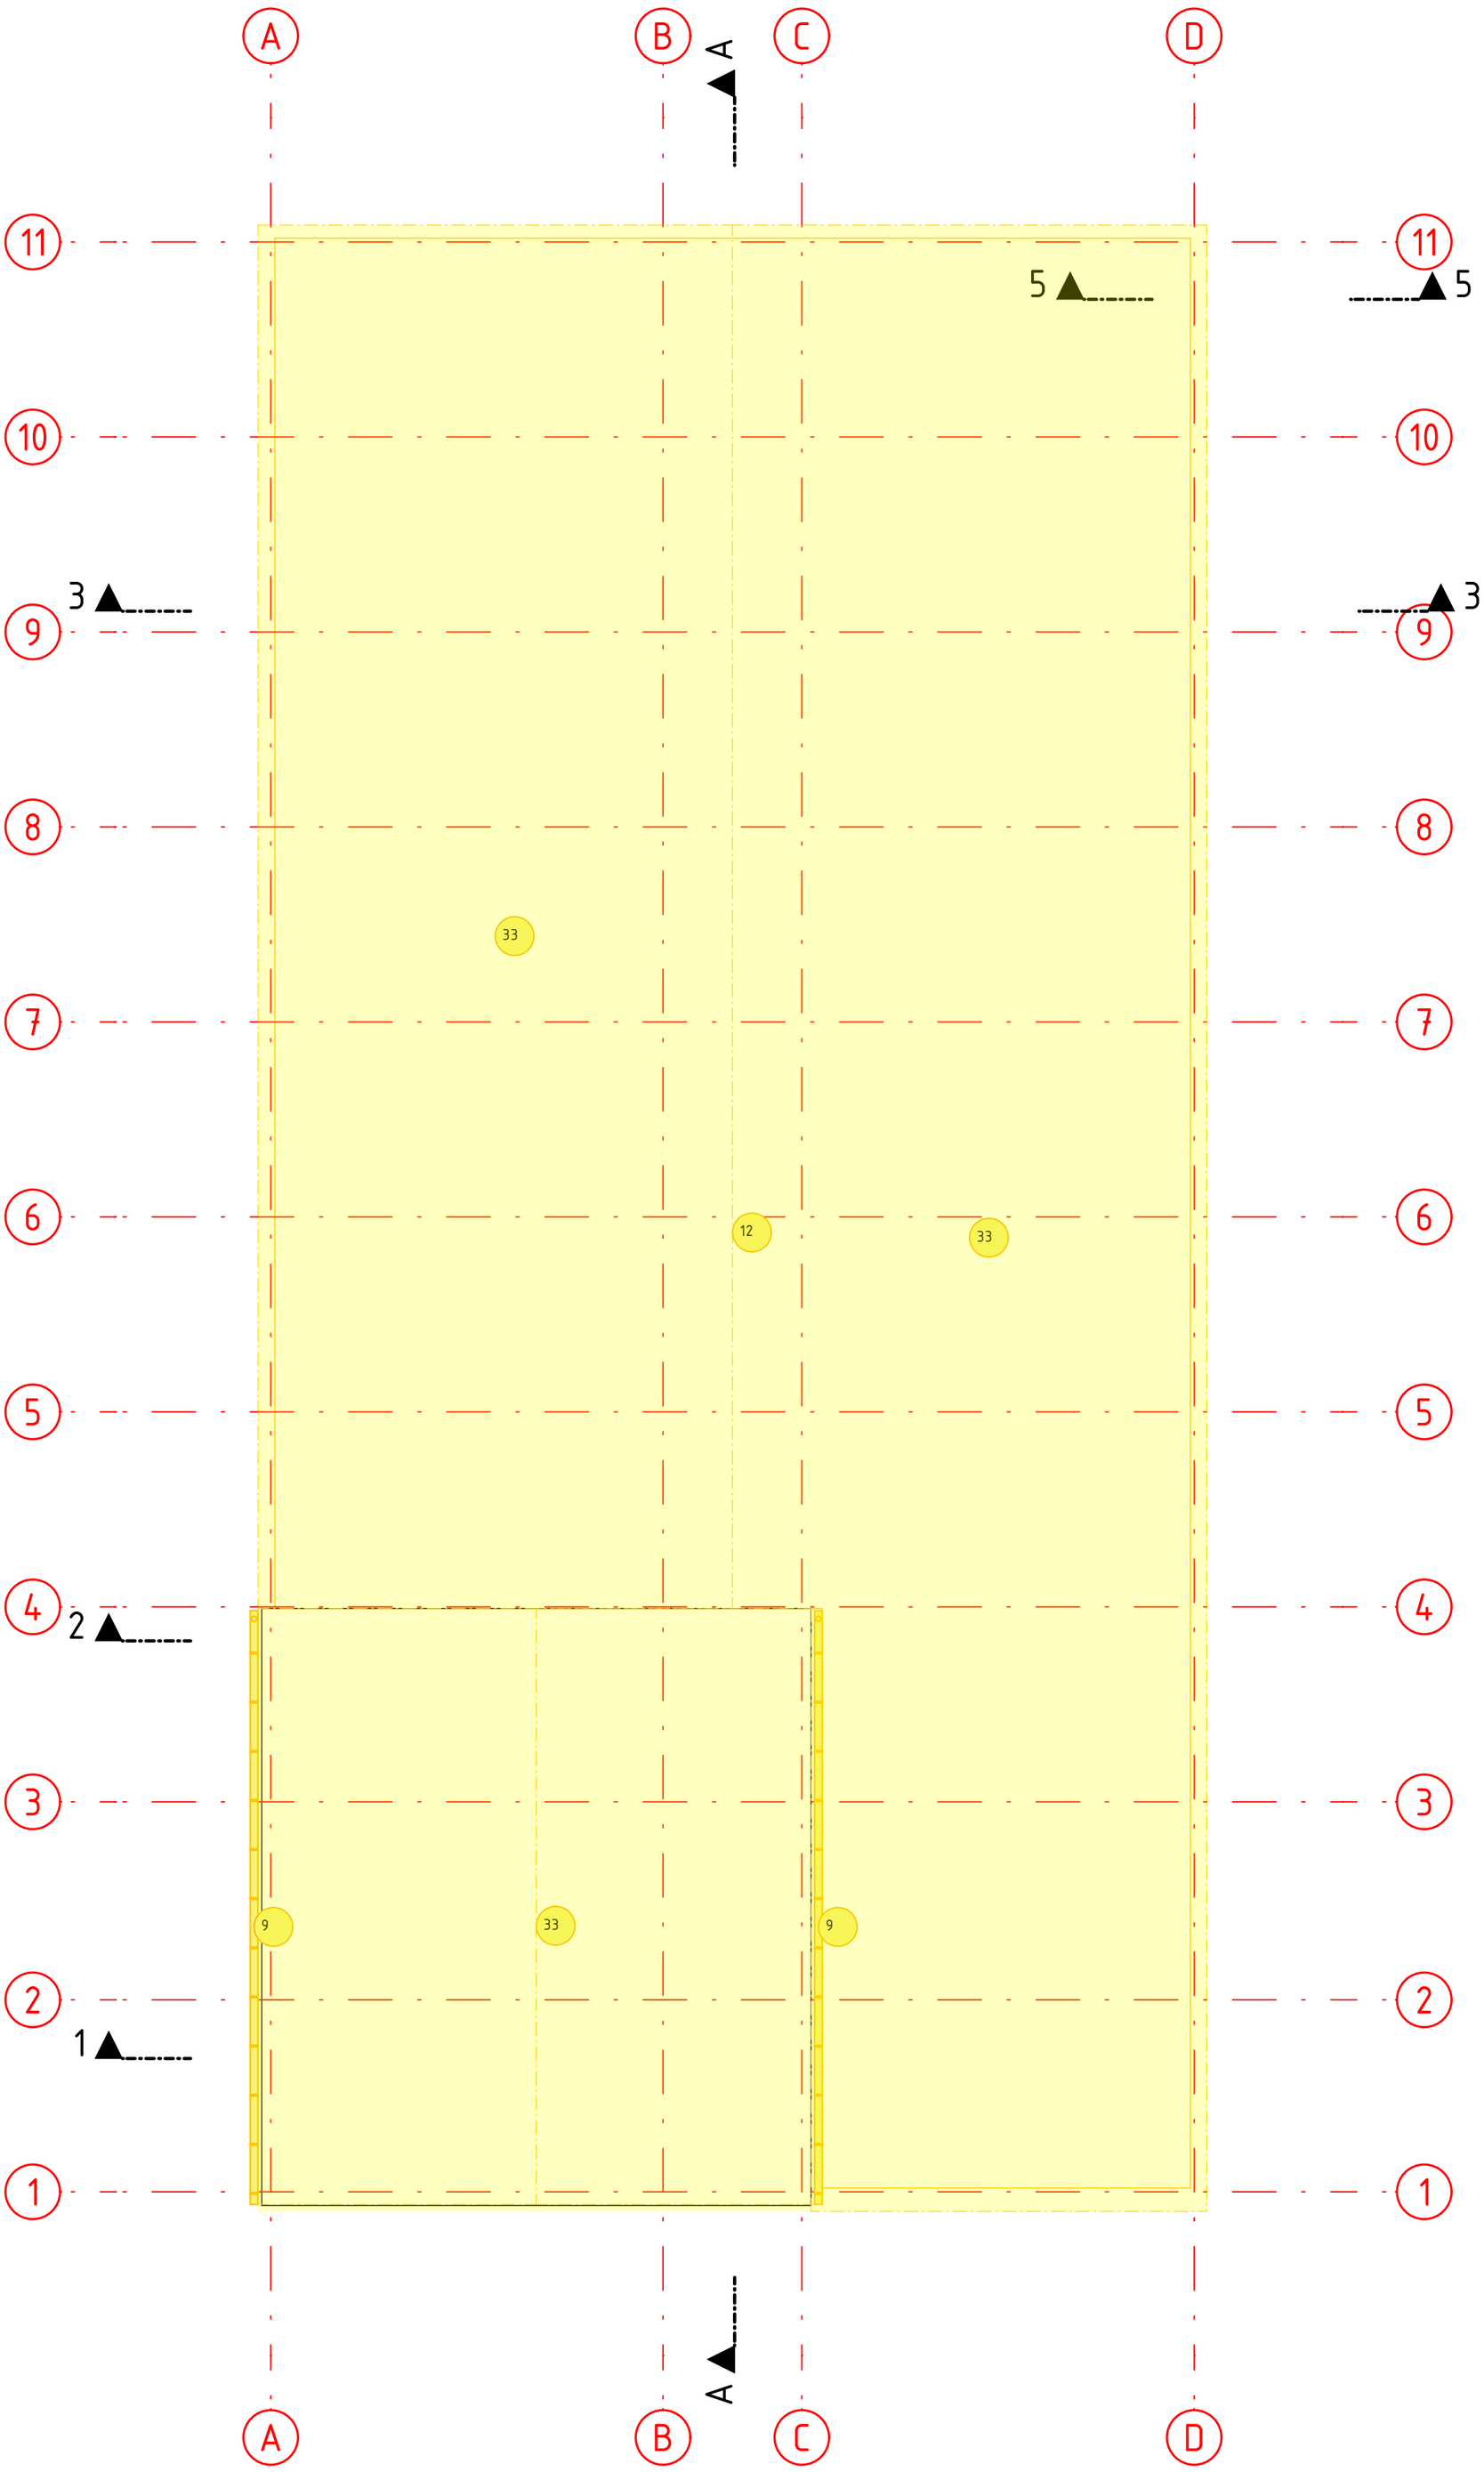

Legenda účelu miestností 12.NP - JS			
priestor	Č.	Názov miestnosti	Plocha (m2)
, interiér			
	1201	Schodisko	3,07
	1202	dielňa údržby	34,16
	1203	strojovňa	21,96
	1204	sklad	15,33
			74,52 m²

Bs Legenda všetkých búraných prvkov

b	b popis
1	vybúranie dverí vrátane zárubne
2	demontáž keramického umývadla vrátane potrubia, armatúr
3	demontáž plechovej smaltovanej vane vrátane potrubia, armatúr
4	demontáž kuchynskej linky, skrinky, nerezový drez, chladnička
5	demotáž dažďového zvodu
6	demontáž dažďového zvodu
7	demontáž keramického WC vrátane potrubia, armatúr
8	demontáž elektrického sporáka
9	demontáž dažďového žľabu
10	demontáž oceľového rebríka
11	demontáž komína
12	rozobratie tepelnej izolácie
13	vybúranie okna
14	vybúranie plastového okna
15	vybúranie plastového okna
16	vybúranie podlahy balkónov z betónovej dlažby terazzo (po panel)
17	odstránenie strešného plášťa, všetko okrem krovu
18	odstránenie strešného plášťa - asfaltový strešný šindel, drevený záklop
19	odstránenie strechy nad spojovačkou
20	demontáž strešného okna
21	odstránenenie umakartového jadra
22	opieskovanie oceľových stĺpov
23	osekanie keramického obkladu sokla
24	príprava podkladu, čistenie vysokotlakovým čističom
25	vybúranie dverí vrátane zárubne
26	vybúranie štítovej steny
27	vybúranie časti schodov podľa kót vo výkrese
28	demontáž drevenného zábradlia
29	odstránenie oceľového zábradlia balkónov v celom rozsahu
30	vybúranie štítovej steny z dreva
31	odstránenie atiky
32	vybúranie štítovej steny
33	vybúrenie strešného plášťa; obsahuje asfaltovú lepenku a drevené plné debnenie
34	odstránenie oceľovej mreže z okien
35	ostránenie okapového chodníka z betónovej dlažby
36	odrezanie atikového panela
37	vybúranie obvodovej "striešky" nad atikou
38	odstránenie PVC krytiny v jadrách a zádverí
39	rozšírenie otvoru v oceľobetónovom panely pre dvere výťahu
40	demontáž výťahu v celom rozsahu vrátane strojevne
41	demontáž rozvodov stupačky - vzduchotechnika, vodovod (po kotolňu), elektroinštalácie
42	odstránenie pôvodného krovu z priehradového väzníka zo stavebného hraneného reziva
43	vŕtanie dier d100
44	vybúranie podlahy (vyrezanie hrany)

±0,000 = podlaha v spojovacej chodbe 1.NP

Zodpovedný projektant: Ing. arch. Pavol Škombár (SKA 1496 AA)	VYPRACOVALI: Ing. Daniel Kolesár, Ing. Dávid Fellegi, Ing. Martina Corbová	HIP: Ing. Daniel Kolesár

P.S'ARCH s.r.o. architektúra + poradenstvo

NÁZOV STAVBY:	Rekonštrukcia internátu	ČÍSLO ZÁKAZKY: 2024_10	ČASŤ: ss/bp skutkový stav + buracie prace
STAVEBNÍK:	Stredná odborná škola polytechnická Jana Antonína Baťu, Štefániková 39, , 059 21 Svit		STUPEŇ PD: DSPRS
OKRES: Poprad	OBEC: Svit	PARC. ČÍSL.: 12/7, 12/32, 12/39	DÁTUM: 14. 4. 2025
KAT. ÚZEMIE: Svit	FORMÁT: 420x594 mm		MIERKA: 1:100
OBSAH:	Pôdorys strechy - skutkový stav a búracie práce		ČÍSL. VYKR.: ss/bp.7

Ing. arch. Pavol ŠKOMBÁR autorizovaný architekt 1496AA