


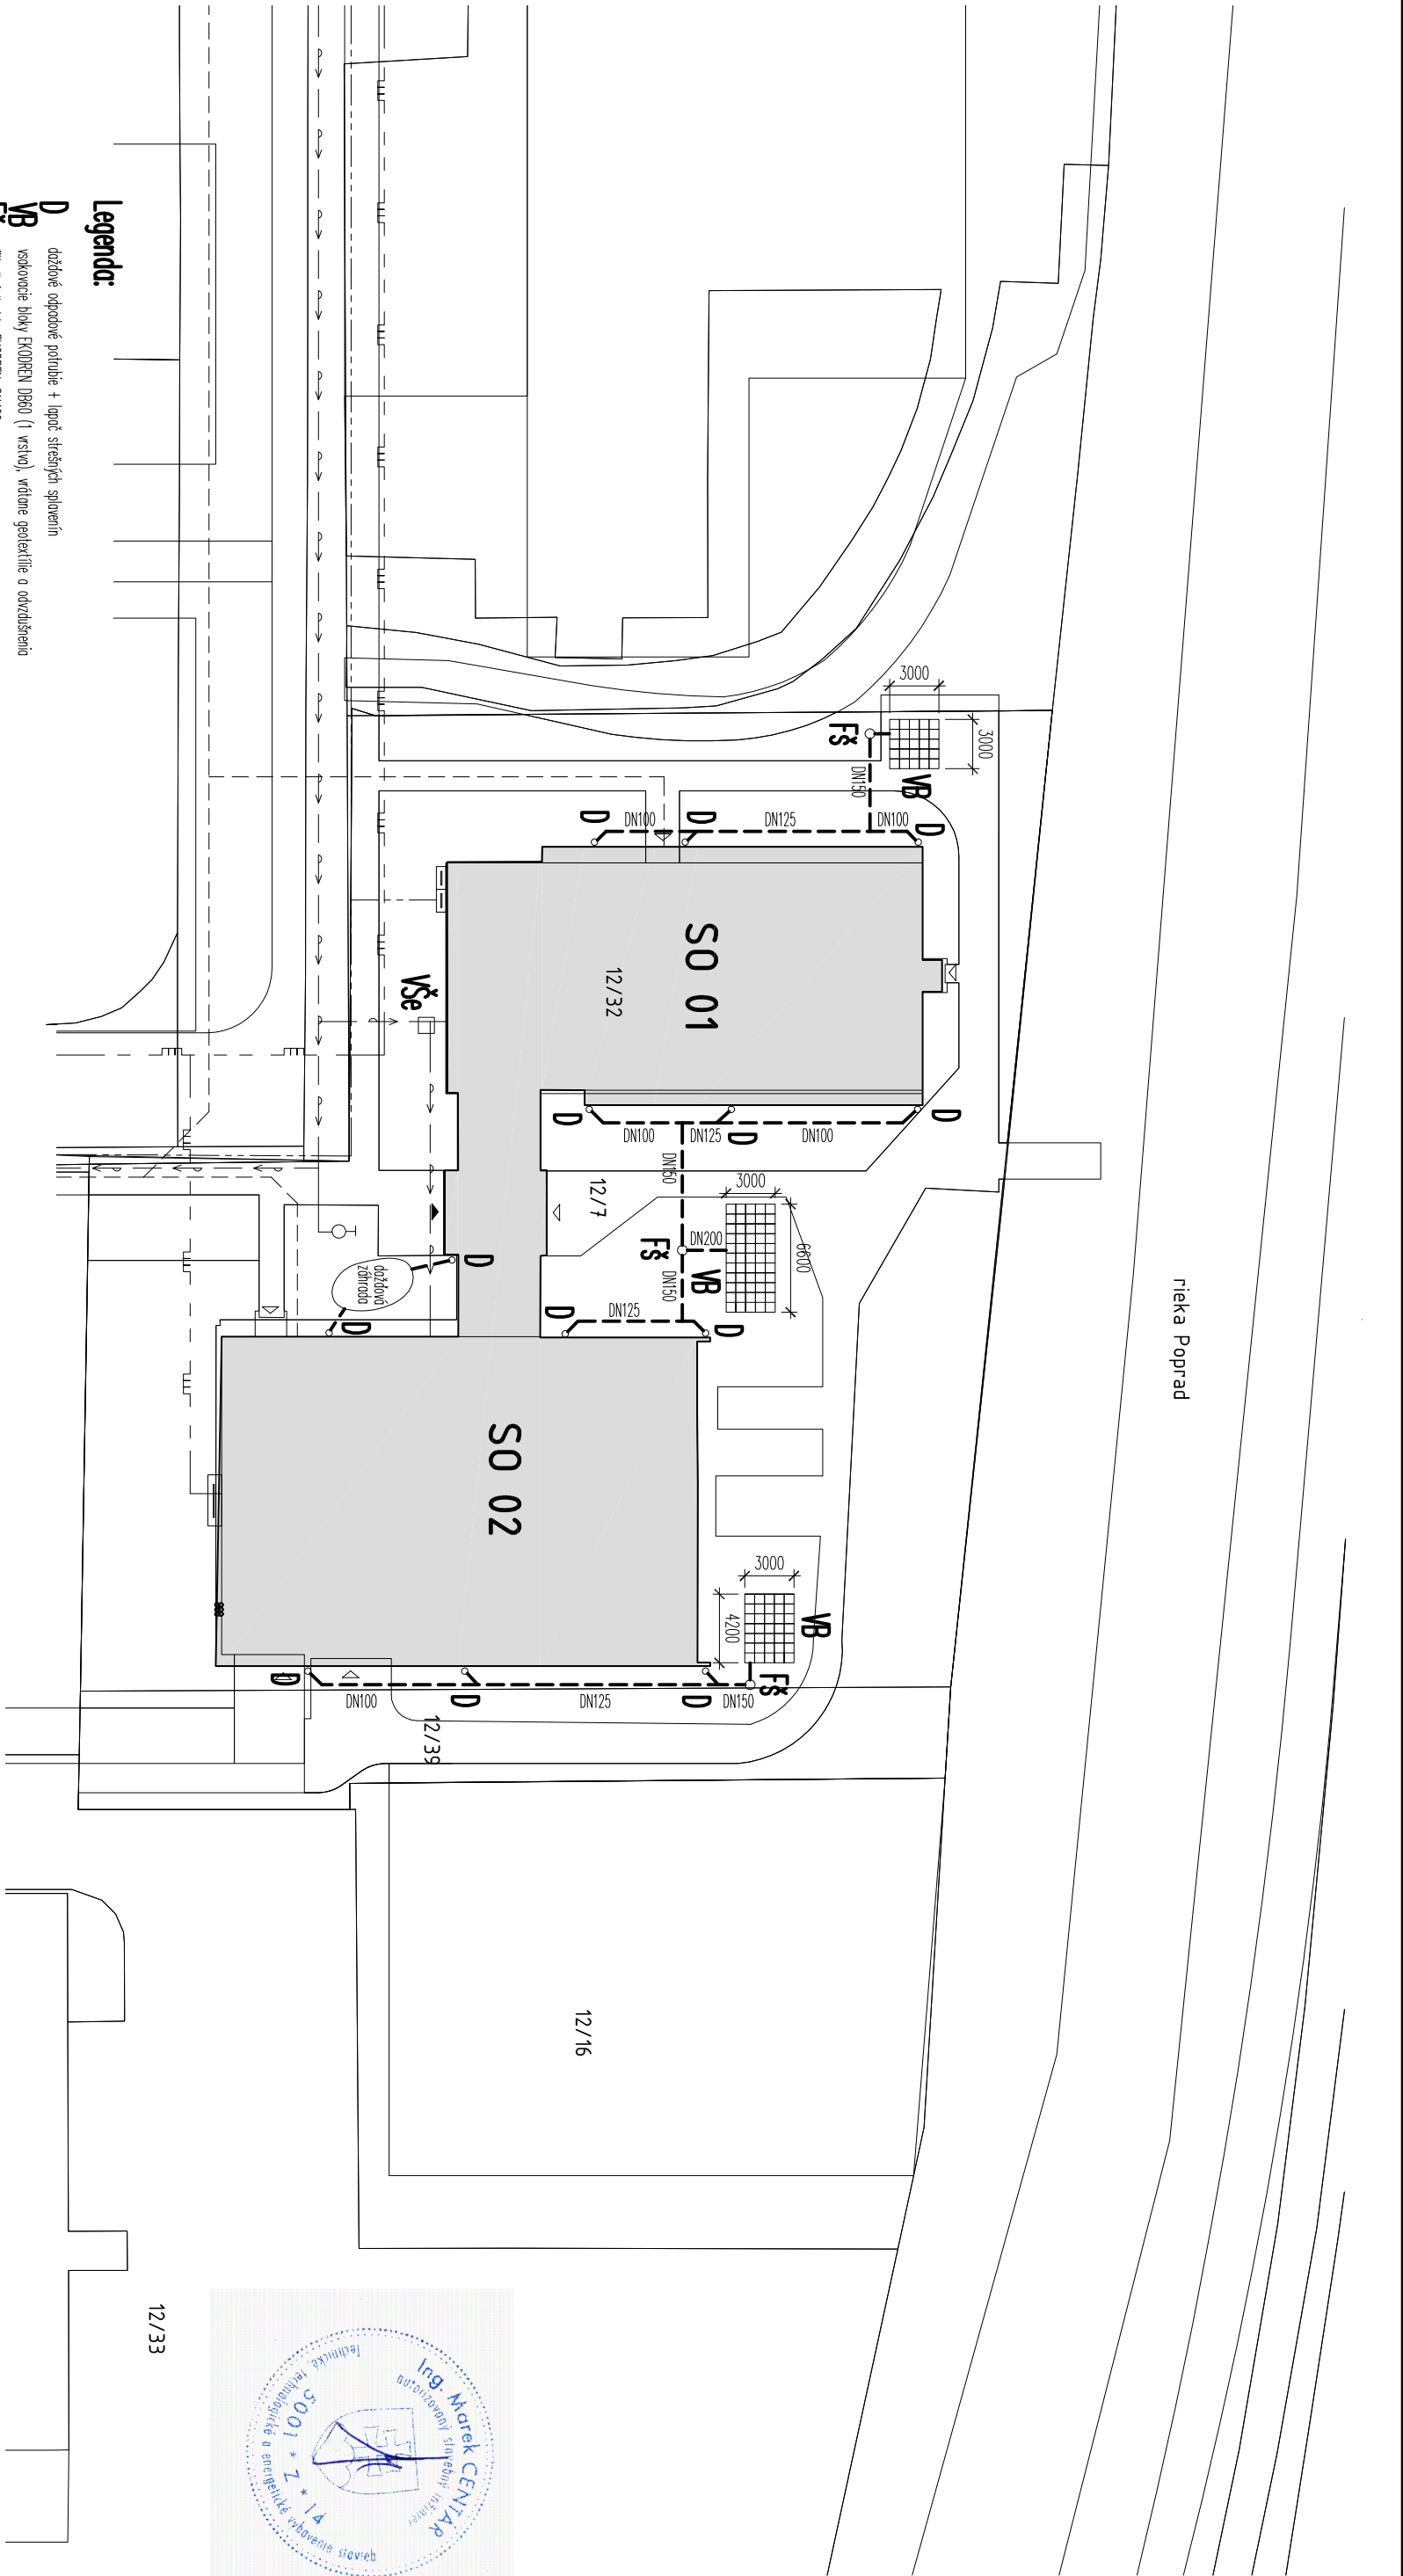

Legend:

- D dažďové odpadové potrubie + lipuč štrýchových spojením
- VB vskakovacie bloky EKODREN DB60 (1 vstupy), vrátane geotextílie o odzadušeniu
- F3 filtračné šachty EKODREN, DN400
- Vše existujúca vodomerá šachty s fakturačným meraním
- nové verejné potrubie dažďovej kanalizácie DN100-200 (PVC), sklon 1%
- - - - - existujúce elektrické rozvody, resp. prípojky
- - - - - existujúci verejný STL, plynová, resp. STL, plynová prípojka
- - - - - existujúci verejný vodovod, resp. vodovodná prípojka
- - - - - existujúca verejná spádová kanalizácia, resp. kanalizačná prípojka

* Pri realizácii je potrebné dodržať požiadavky normy STN 736005 o sieti o krížení inžierskych sietí.
* Zmeny oproti projektu je treba kanalizovať s investíciou o projektantom.

VSakovací systém je potrebné pri realizácii prispôbiť hydrogeologickému posudku.
VSakovací systém je potrebné umiestniť od brehovej čary podľa požiadavky SNP.
Pri realizácii rešpektovať ochranné pásmo existujúcich verejných sietí a prípojk.

KRESLIL:		PROJEKTANT:		ZODP. PROJEKTANT	
ING. MAREK CENTÁR		ING. MAREK CENTÁR		ING. MAREK CENTÁR	
STAVEBNÍK :		Stredná odborná škola polytechnická Jana Antonína Baťa, Štefániková 38, Svlt 059 21			
MIESTO STAVBY : p.č. 12/7, 12/32, 12/39, Štefániková 38, Svlt 059 21		ZÁKAZKA Č.			
STAVBA : Rekonštrukcia internátu		PC SÚBOR			
OBJEKT :		STUPEŇ			
ČASŤ : Arealová dažďová kanalizácia		DSPRS			
OBSAH VÝKRESU : Situácia		DÁTUM			
		FORMÁT			
		MIERKA			
		1:400			
		PROFESIA			
		Č. VÝKRESU			
		01			

