


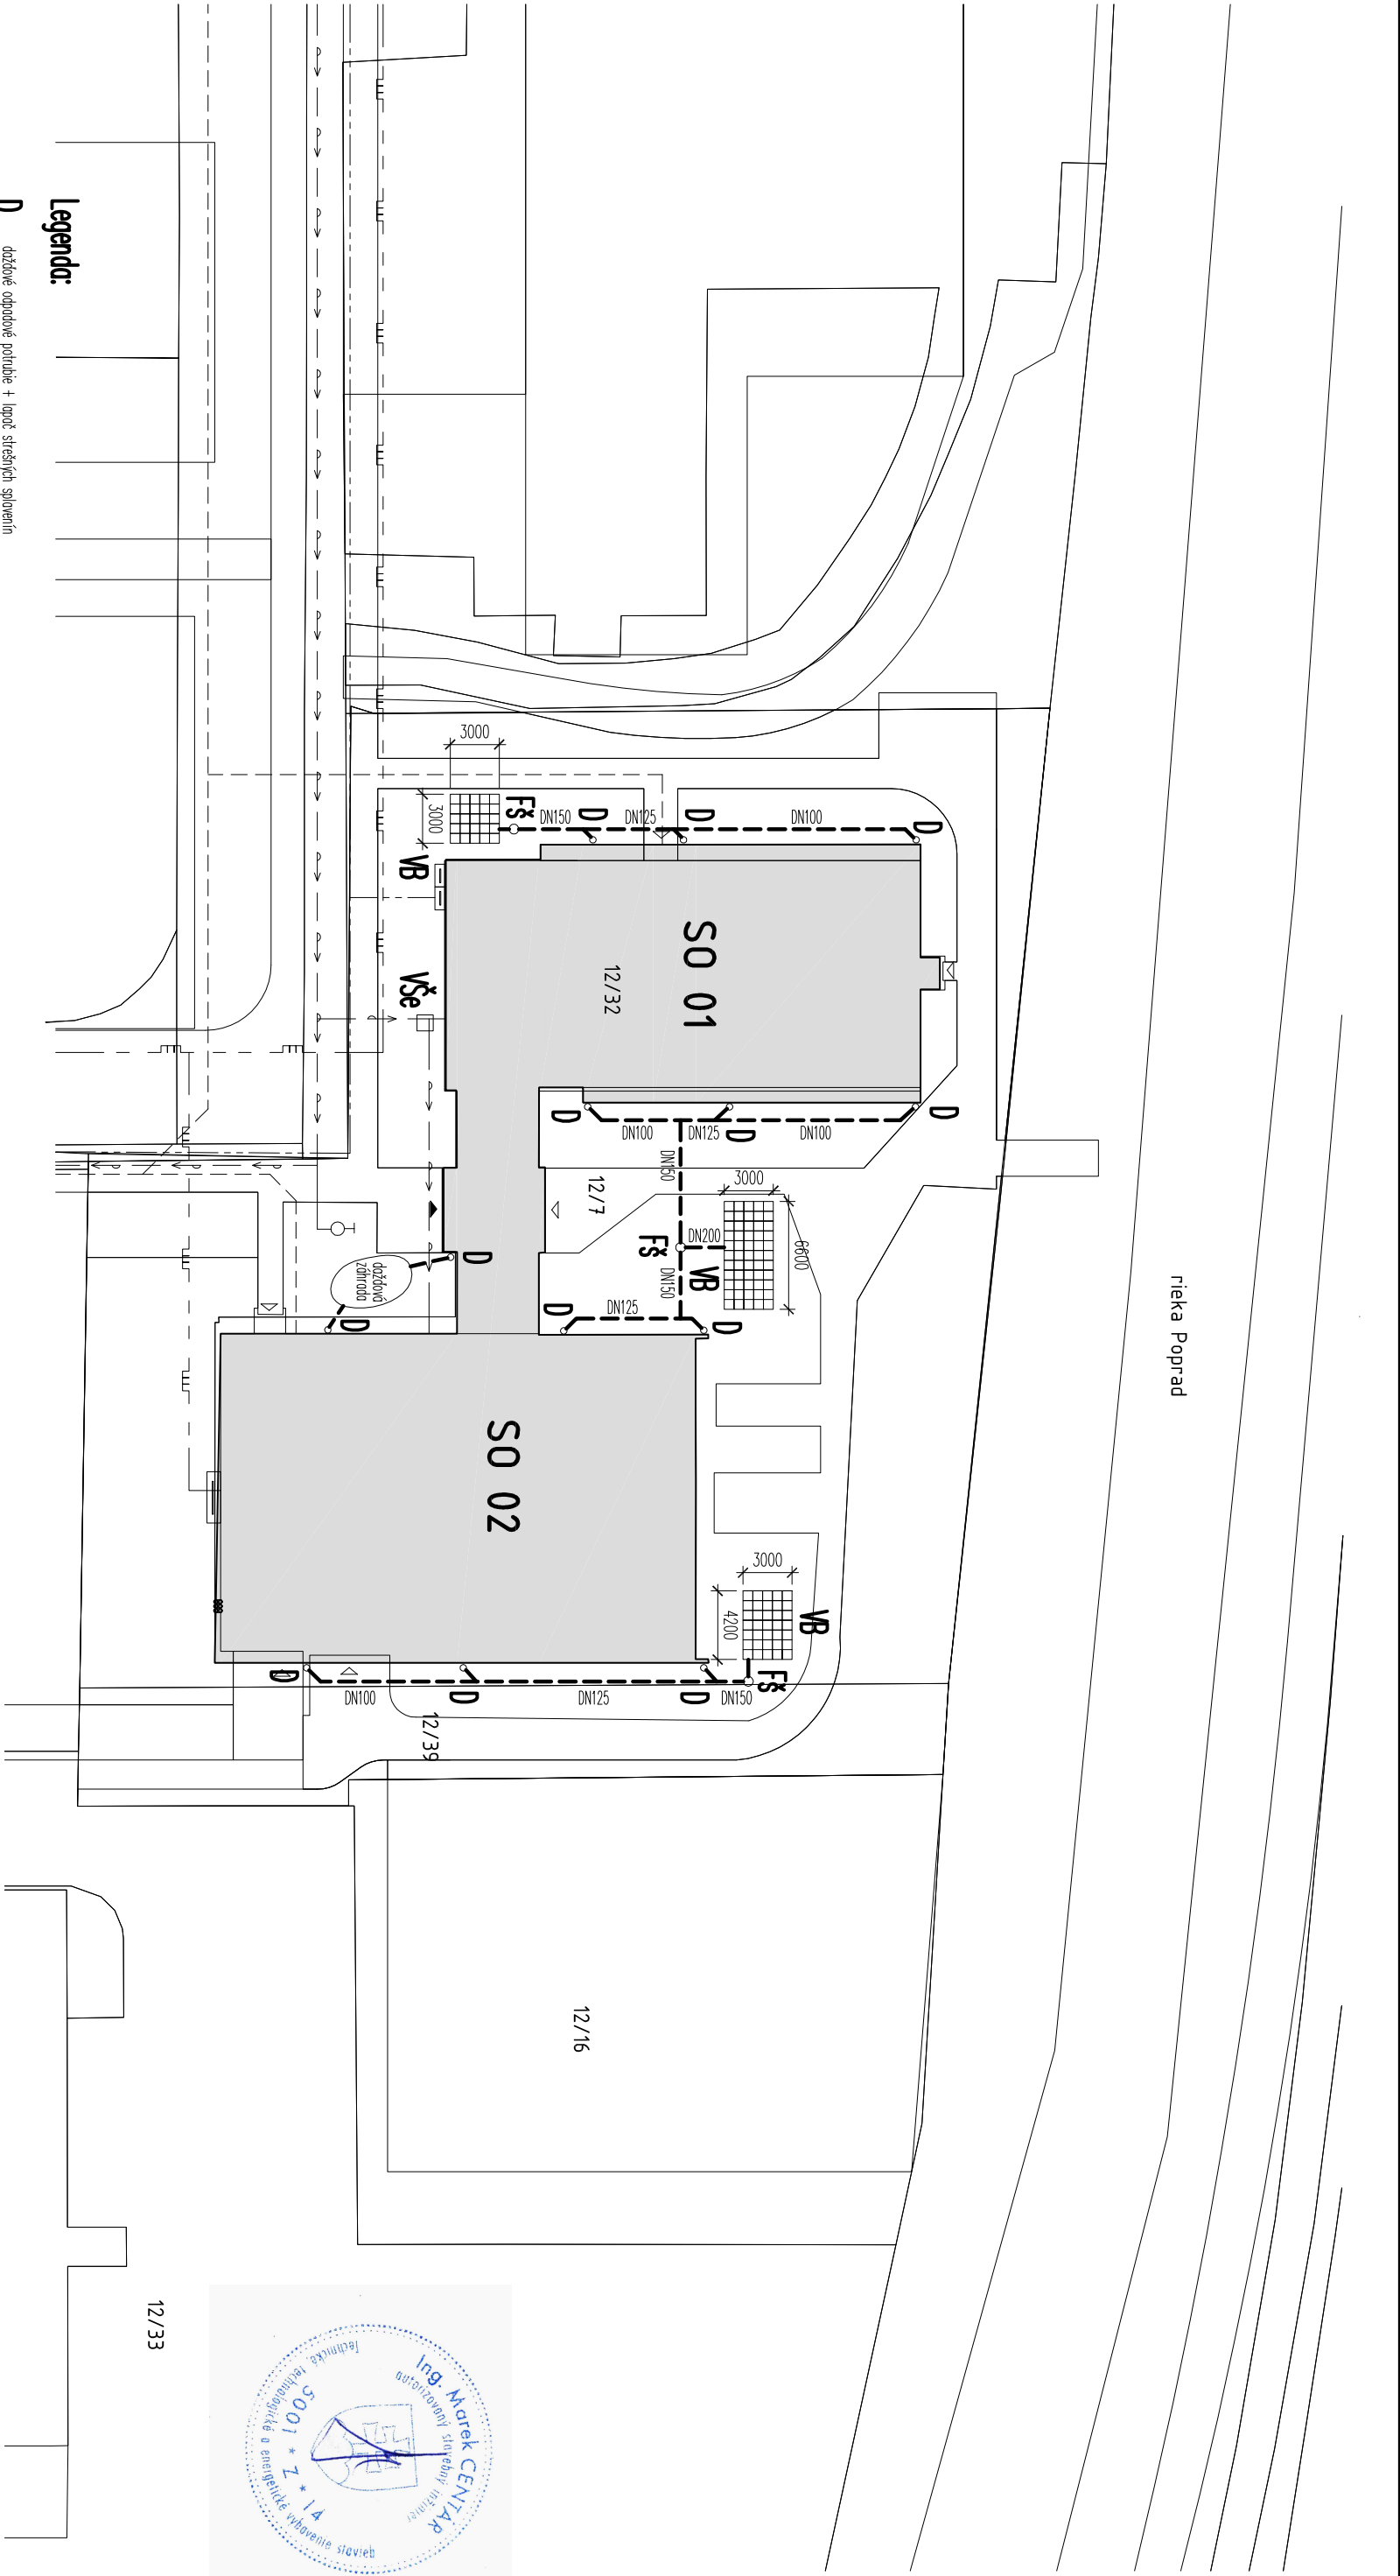

rieka Poprad

Legenda:

- D** dažďové odpadové potrubie + liqoč strešných splavenín
- VB** vysokovacie bloky EKODREN DB60 (1 vrstvou), vrátane geotextílie a odzvušňenia
- F3** filtračné šachty EKODREN, DN400
- Vše** existujúca vodomeru šachty s fakturačným meraním
- nové areďové potrubie dažďovej kanalizácie DN100–200 (PVC), sklon 1%
- existujúce elektrické rozvody, resp. prípojo
- existujúci verejný STL plynovod, resp. STL plynov prípojo
- existujúci verejný vodovod, resp. vodovodný prípojo
- existujúca verejná splošková kanalizácia, resp. kanalizačná prípojo

* Pri realizácii je potrebné dodržať požiadavky normy STN 736005 o silehu a křizovaní nřžňerských sietí.

* Změny proti projektu je třeba konzultovať s investítorom a projektantom.

VSÁKOVACÍ SYSTÉM JE POTŘEBNÉ PŘI REALIZACI PŘISPŮSOBIŤ HYDROGEOLOGICKÉMU POSUDKU.
PŘI REALIZACI RESPEKTOVAŤ OCHRANNÉ PÁSMO EXISTUJÍCÍCH VĚŘEVNÝCH SÍŤÍ A PŘÍPOJOK.

KRESLIL:	PROJEKTANT:	ZODP. PROJEKTANT	Ing. Marek Centár – projekcia TZB	
ING. MAREK CENTÁR	ING. MAREK CENTÁR	ING. MAREK CENTÁR	Tuškó 117	
			Banská Bystrica 974 04	
STAVEBNÍK : Střední odborná škola polytechnická Jaro Antonína Bofu, řteřániková 38, Svř 059 21			tel. 0948/806556	
MIESTO STAVBY : p.ř. 12/7, 12/32, 12/39, řteřániková 38, Svř 059 21			ZÁKAZKA ř.	SADA:
STAVBA : Rekonřtrukcia internáu			PC SÚBOR	
OBJEKT :			STUPEŇ	DSPRS
řAřT : Areálová dažďová kanalizácia			DÁTUM	2/2025
OBSAH VřKRESU : Situácia			FORMÁT	2xA4
			MERKA	PROFESIA
			1:400	ř. VřKRESU
				01