


FTVZ SOŠPT Internát, Svit; 40kW

FV panely: Leapton LP182*182M60NH – 480Wp
90x480W=43,2 kW

Vmp=39,9V
Imp=13,37A
Voc=43,19V
Isc=13,9A

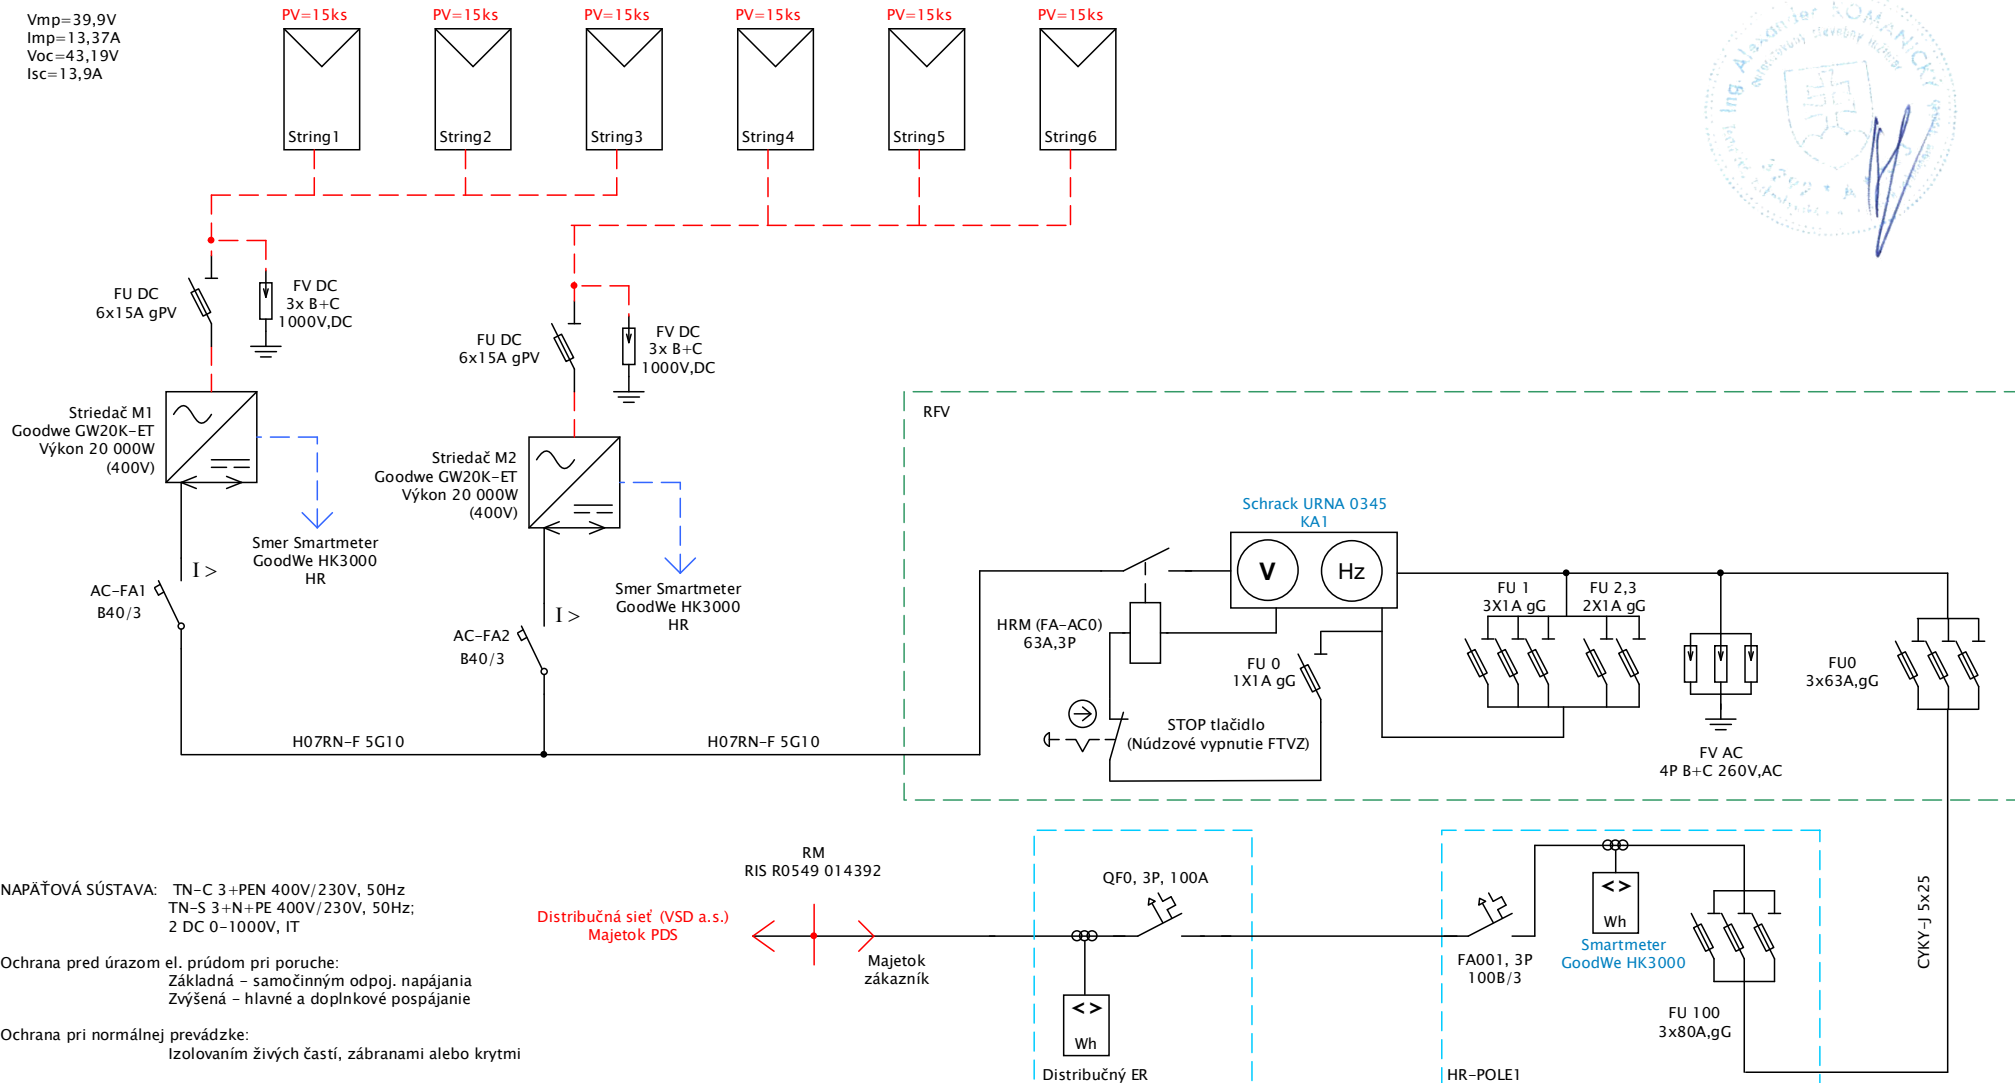

	Projekt	FTVZ SOŠPT Internát,Svit; 40kW	Investor	Stredná odborná škola polytechnická Jana Antonína Bat'ú, Svit 059 21		Stupeň		Zmena
	Kreslil	Ing. A. Komanický	Obsah Jednopolová schéma vyvedenia výkonu NN	PDSP				
	Vypracoval	Ing. A. Komanický		Arch.č.: FTVZ02025.3		Mierka		
	Kontroloval	Ing. A. Komanický		Dátum vydania 20.02.2025		Jazyk SK	List	