


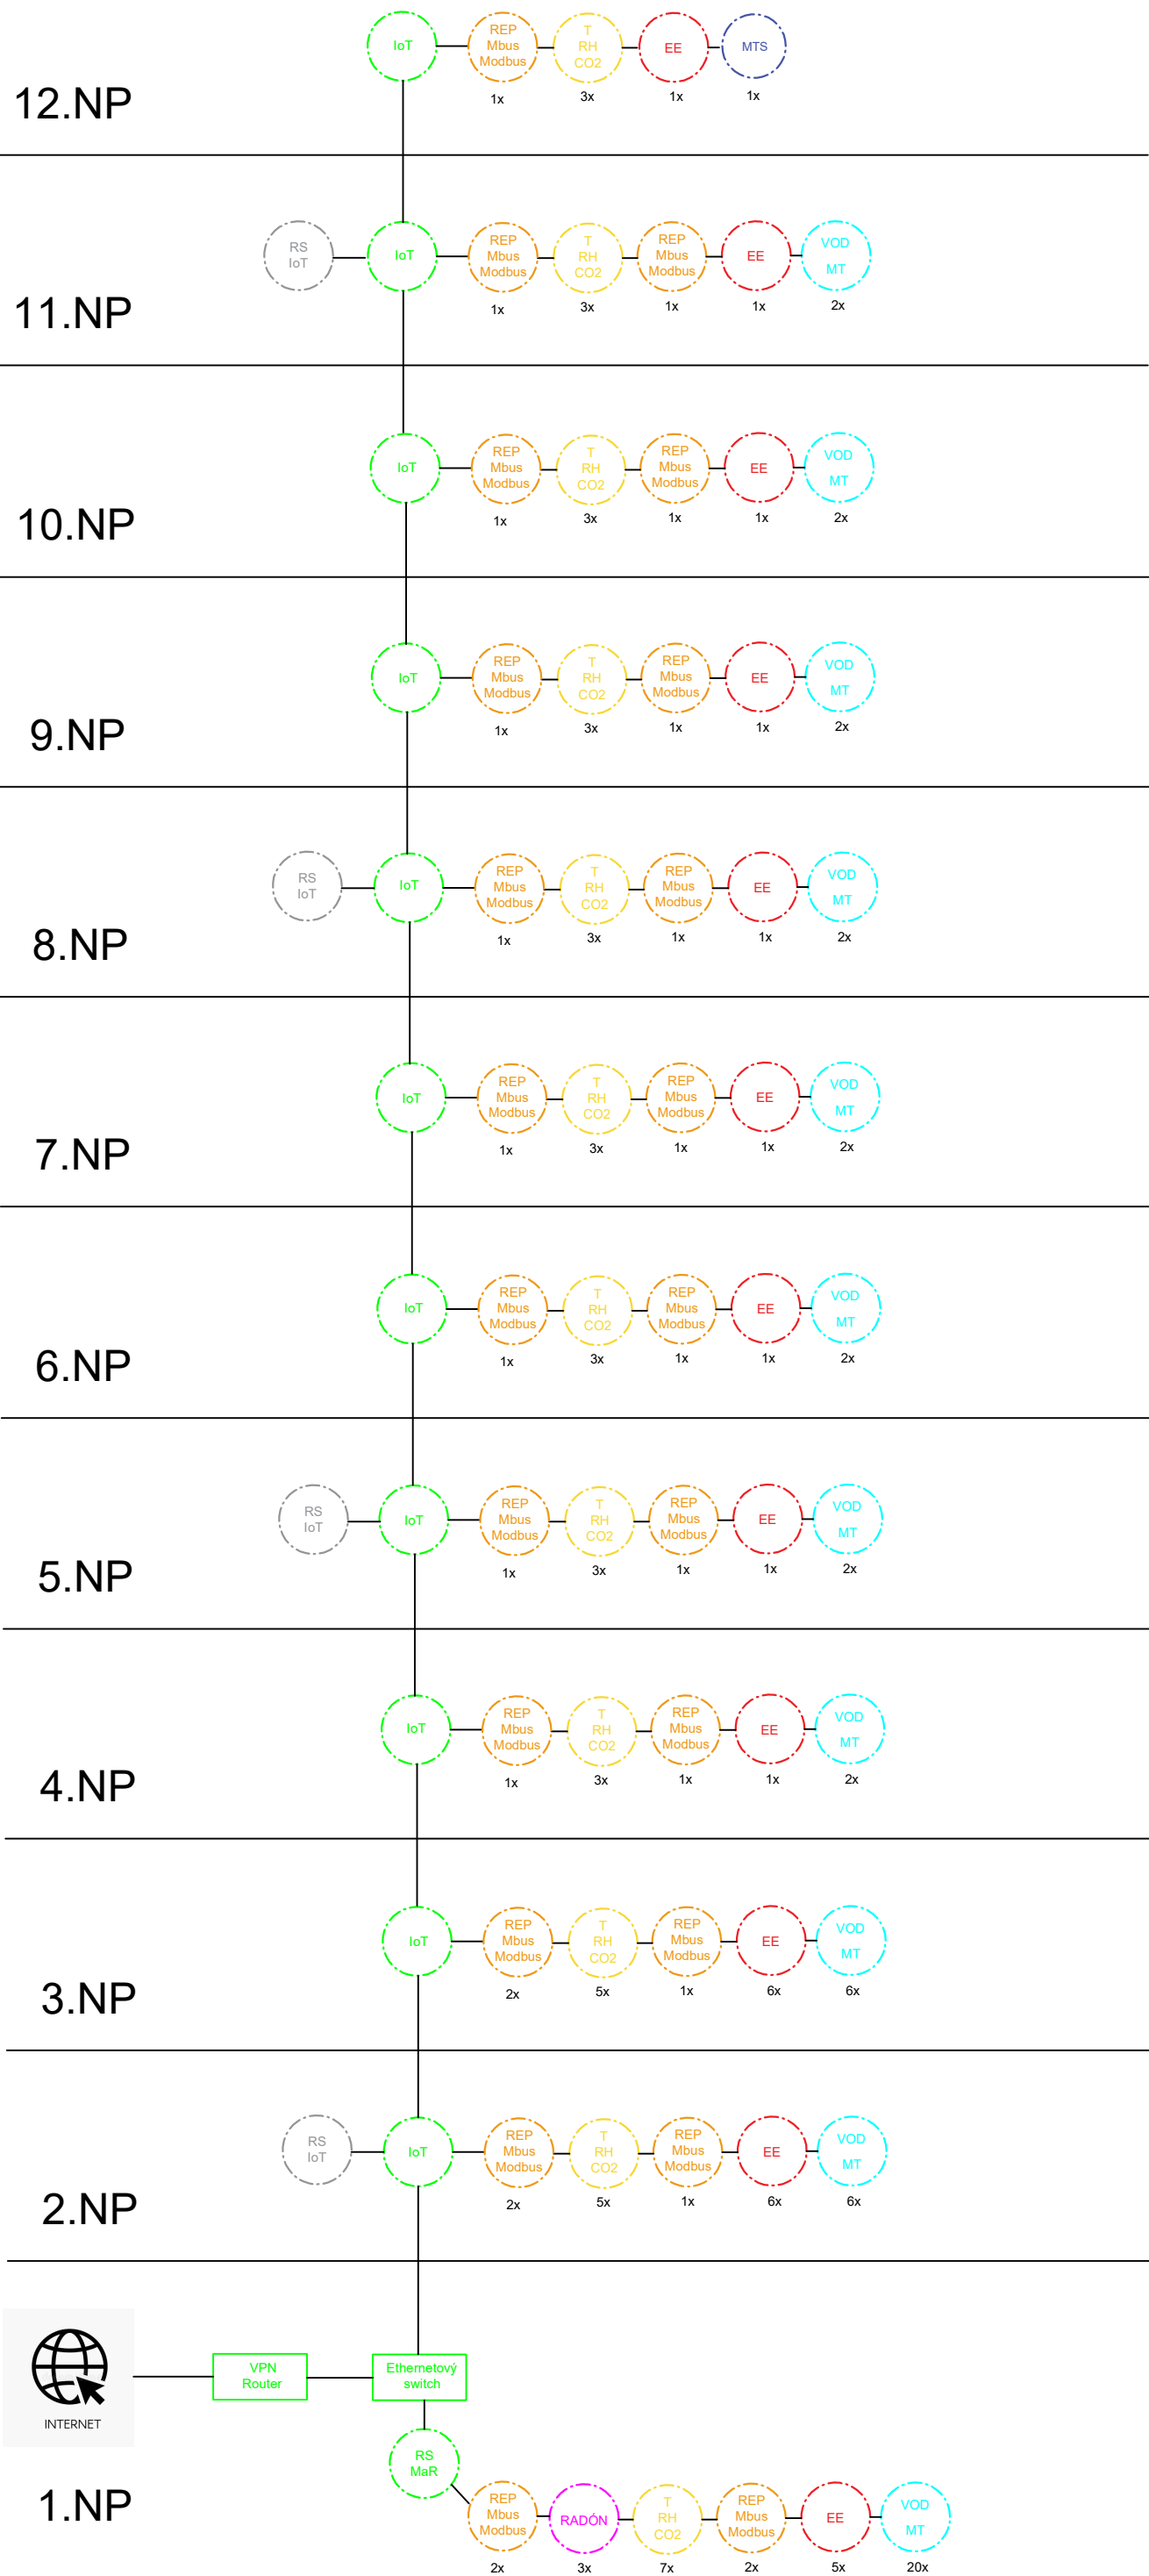

LEGENDA:

MTS

Meteostanica

T RH CO2

snímač kvality vzduchu (teplota, vlhkosť, CO2)

RADÓN

snímač častíc Radónu

RS IoT

riadiaci systém pre IoT

IoT

Gateway IoT

RS MaR

riadiaci systém pre chod a správu kotolne

EE

elektromer diaľkovým odpočtom s Mbus, Modbus

VOD MT

prevodník pulzy/MBus vodmer, merač tepla

REP

opakovač signálu Mbus, Modbus

NÁZOV STAVBY:	Rekonštrukcia internátu		
MIESTO STAVBY:	Štefániková 38, Svit 059 21 12/7, 12/32, 12/39;		
STAVEBNÍK:	Stredná odborná škola polytechnická Jana Antonína Baťu Štefániková 39, Svit 059 21		
VLASTNÍK BUDOVY:	Prešovský samosprávny kraj, Námestie mieru 2,080 01 Prešov		
GENERÁLNY PROJEKTANT:	Ing. A. Komanický Komanický, s.r.o., Janka Borodáča 17. Prešov 080 01	Ing. A. Komanický Ing. A. Komanický Ing. A. Komanický Ing. A. Komanický	
ZODPOVEDNÝ PROJEKTANT:	Ing. A. Komanický Komanický, s.r.o., Janka Borodáča 17. Prešov 080 01		
VYPRACOVAL:	Ing. A. Komanický		
OBSAH PROJEKTU:	Umiestnenie snímačov kvality prostredia a zber dát z meračov Koordinačná schéma		
		STUPEN PD:	DSPRS
		Dátum:	20.02.2025