


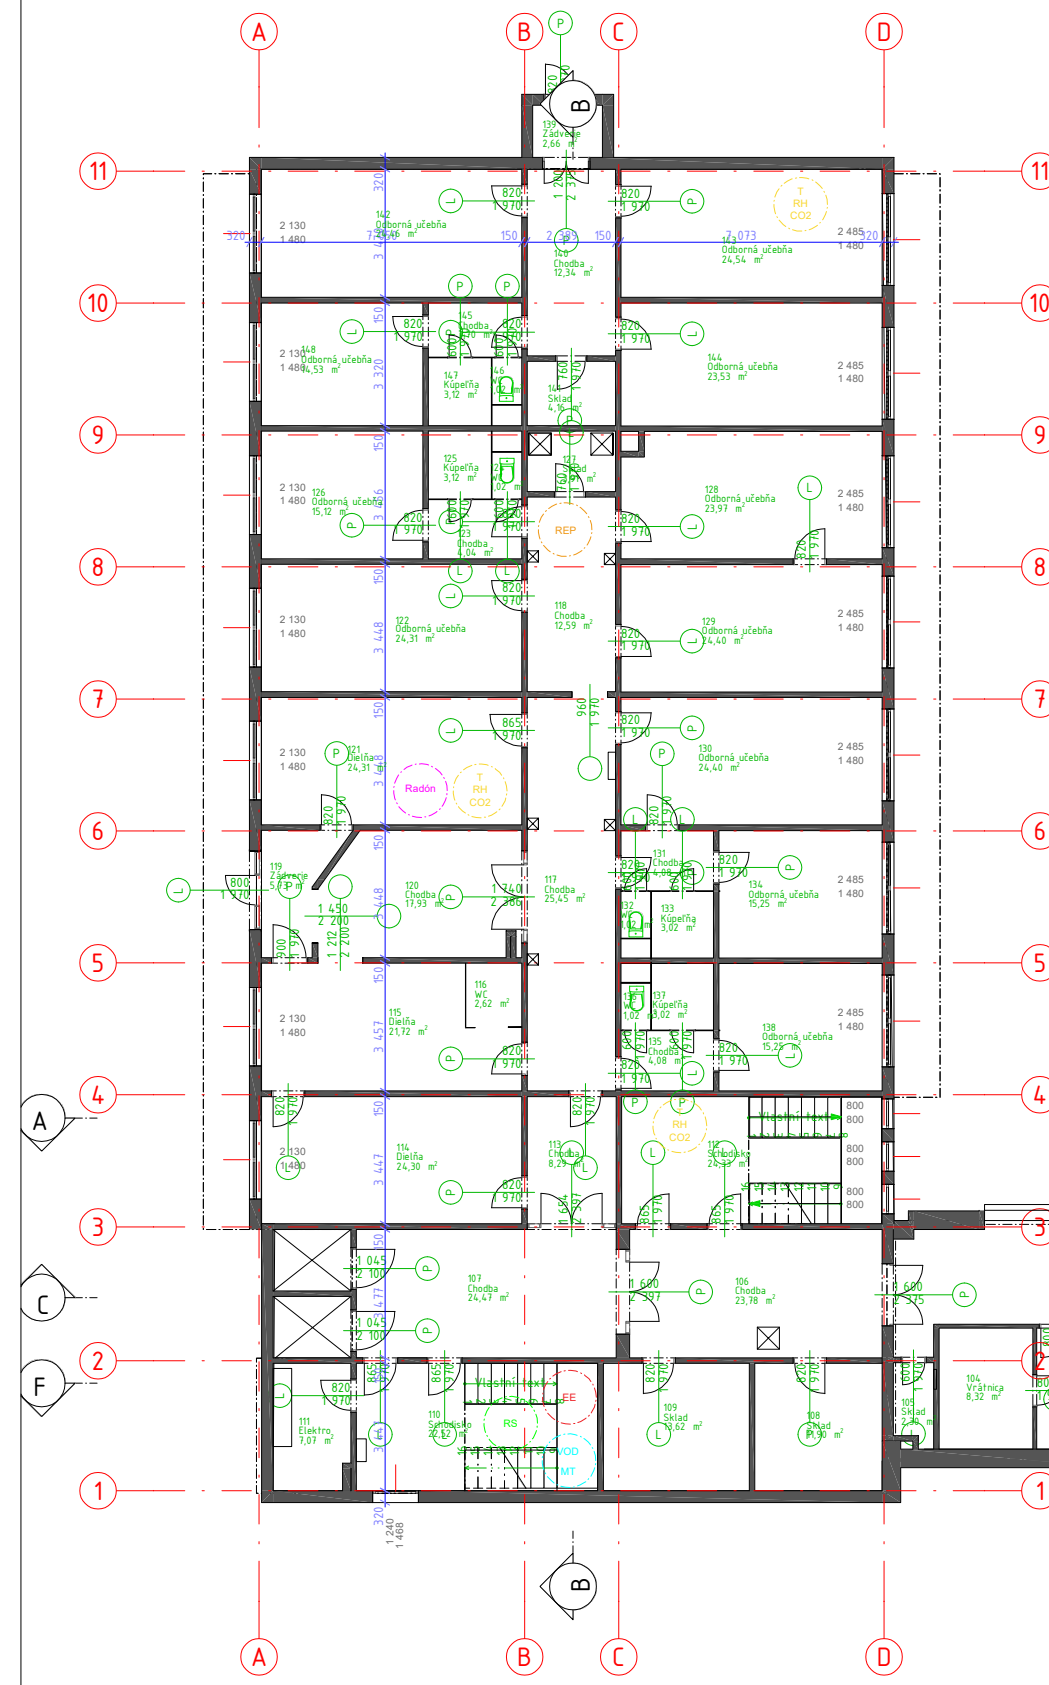

- T RH CO2 snímač kvality vzduchu (teplota, vlhkosť, CO2)
- RADÓN snímač častíc Radónu
- RS radiaci systém pre zber dát Modbus, MBus
- EE elektromer diaľkovým odpočtom s MBus, Modbus
- VOD MT prevodník pulzy MBus vodmer, merač tepla
- REP opakovač signálu Mbus, Modbus
- PLYN snímač spotreby plynu

NÁZOV STAVBY:	Rekonštrukcia internátu	
MESTO STAVBY:	Štefániková 38, Svit 059 21	
STAVBY:	12/7, 12/32, 12/39;	
STAVEBNÍK:	Stredná odborná škola polytechnická Jana Antonína Baťa Štefániková 39, Svit 059 21	
VLASTNÍK BUDOVY:	Prešovský samosprávny kraj, Námestie mieru 2,080 01 Prešov	
GENERÁLNY PROJEKTANT:	Ing. A. Komanický Komanický, s.r.o., Janka Borodáča 17, Prešov 080 01	
ZODPOVEDNÝ PROJEKTANT:	Ing. A. Komanický Komanický, s.r.o., Janka Borodáča 17, Prešov 080 01	
VYPRACOVAL:	Ing. A. Komanický	
OBŠAH PROJEKTU:	Umiestnenie snímačov kvality prostredia a zber dát z meračov	
	1.NP	STUPEN PD: OSPRS
		Dátum: 20.02.2025

