


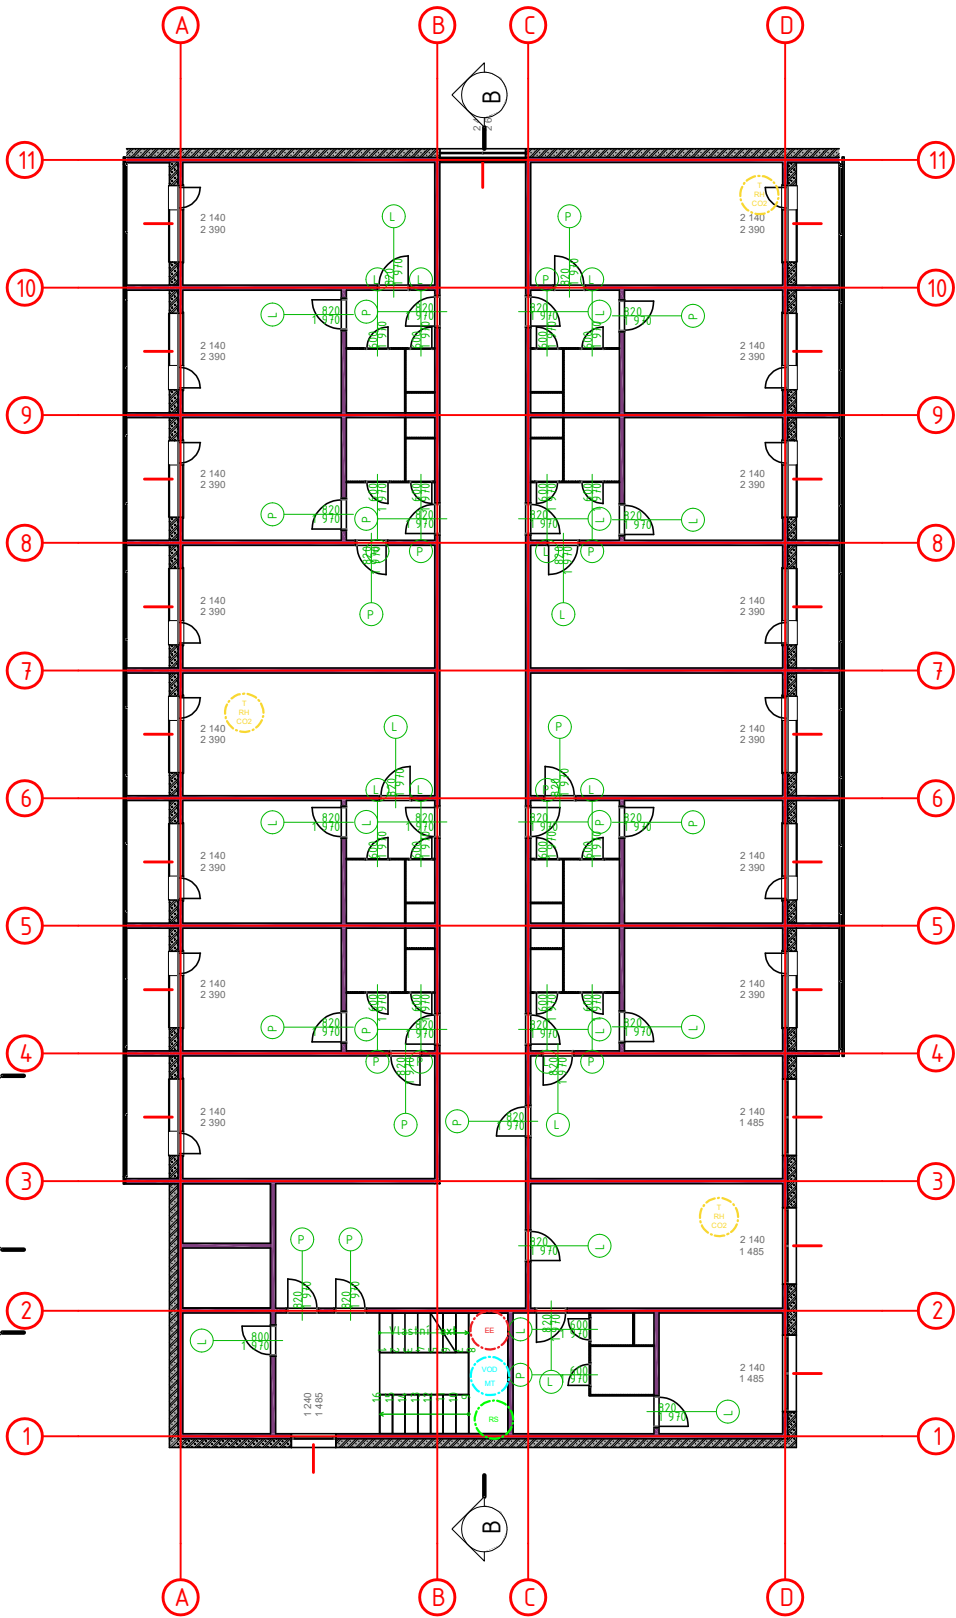

- 1
T
CO

senzor kvality vzduchu (teplota, vlhkosť, CO2)
- RA00H

senzor kvality vzduchu
- RS

riadiaci systém pre zber dát Modbus, MBus
- EE

elektronický diaľkový ovládač s MBus, Modbus
- VDO
MT

prevodník potrubia, vodomer, merací bod
- REP

signálna jednotka MBus, Modbus



NÁZOV STAVBY:	Rekonštrukcia internátu	
Miesto STAVBY:	Štefániková 39, Svit 059 21 12/7, 12/32, 12/39;	
STAVEBNÍK:	Stredná odborná škola polytechnická Jana Antonína Baťu Štefániková 39, Svit 059 21	
VLASTNÍK BUDOVY:	Prešovský samosprávny kraj, Námestie mieru 2,080 01 Prešov	
GENERÁLNY PROJEKTANT:	Ing. A. Komanický Komanický, s.r.o., Janka Borodáča 17, Prešov 080 01	Ing. Alexander Komanický
ZODPOVEJNÝ PROJEKTANT:	Ing. A. Komanický Komanický, s.r.o., Janka Borodáča 17, Prešov 080 01	
VYPRACOVAL:	Ing. A. Komanický	
OBSAH PROJEKTU:	Umiestnenie snímačov kvality prostredia a zber dát z meračov 11.NP	
		STUPEN PD: DSPRS Dátum: 20.02.2025