



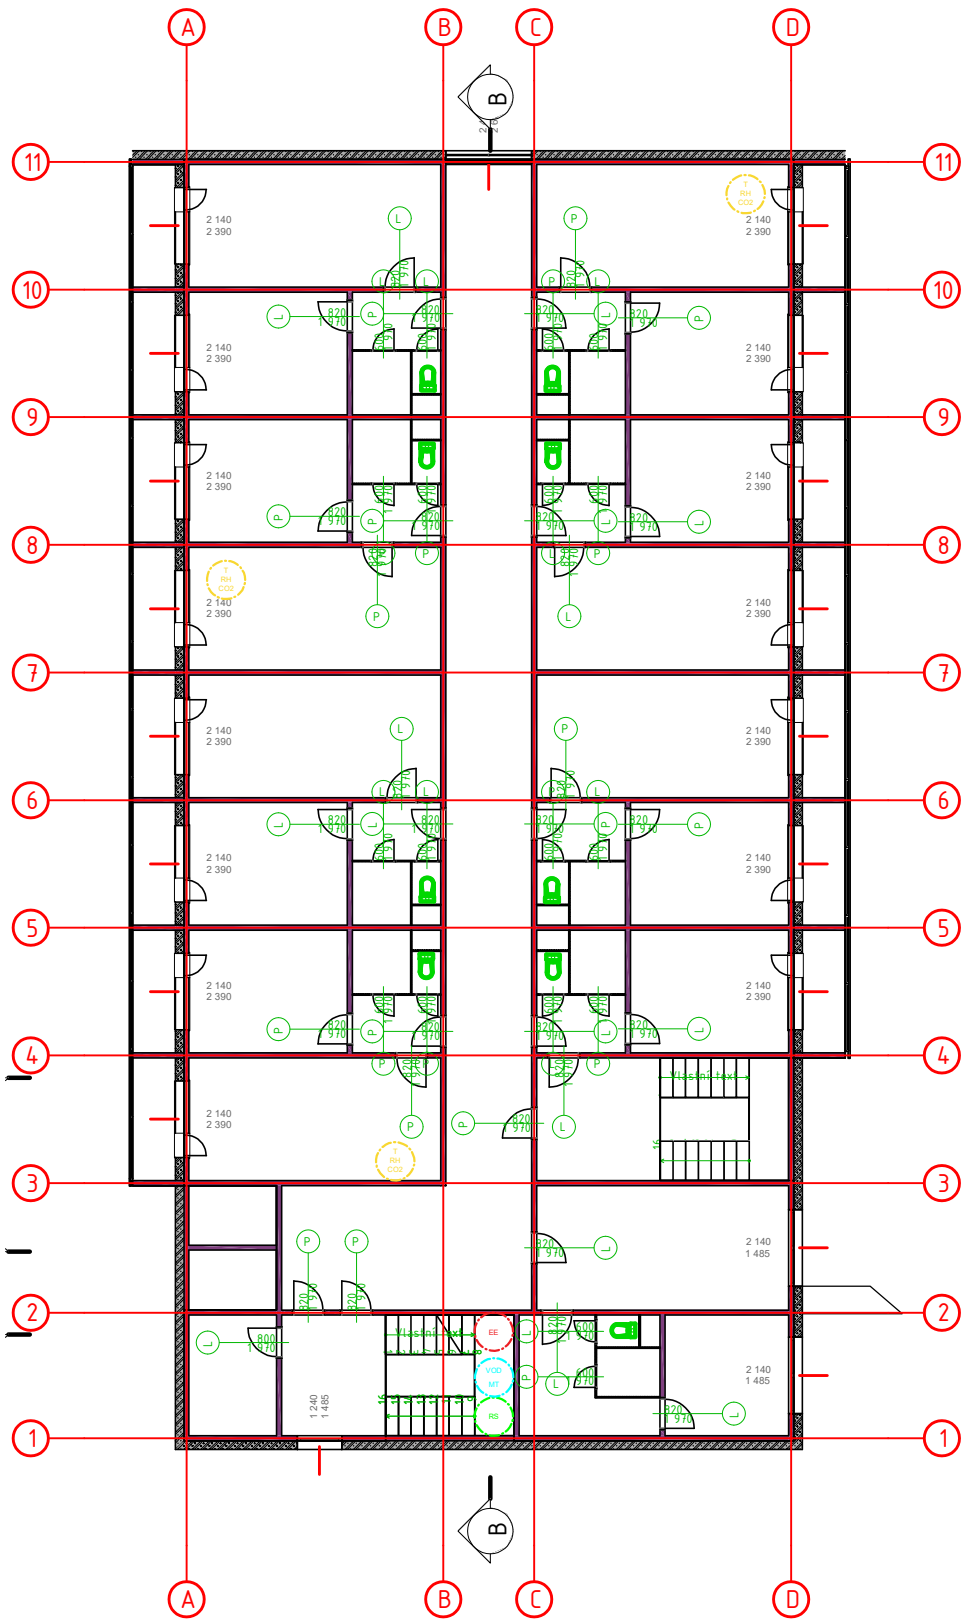

NÁZOV STAVBY:	Rekonštrukcia internátu	
Miesto STAVBY:	Štefániková 39, Svit 059 21 12/7, 12/32, 12/39;	
STAVEBNÍK:	Stredná odborná škola polytechnická Jana Antonína Batu Štefániková 39, Svit 059 21	
VLASTNÍK BUDOVY:	Prešovský samosprávny kraj, Námestie mieru 2,080 01 Prešov	
GENERÁLNY PROJEKTANT:	Ing. A. Komanický Komanický, s.r.o., Janka Borodíča 17. Prešov 080 01	
ZODPOVEDNÝ PROJEKTANT:	Ing. A. Komanický Komanický, s.r.o., Janka Borodíča 17. Prešov 080 01	
VYPRACOVAL:	Ing. A. Komanický	
OBSAH PROJEKTU:	Umiestnenie snímačov kvality prostredia a zber dát z meračov 3.NP	
		STUPEN PD: DSPRS
		Dátum: 20.02.2025

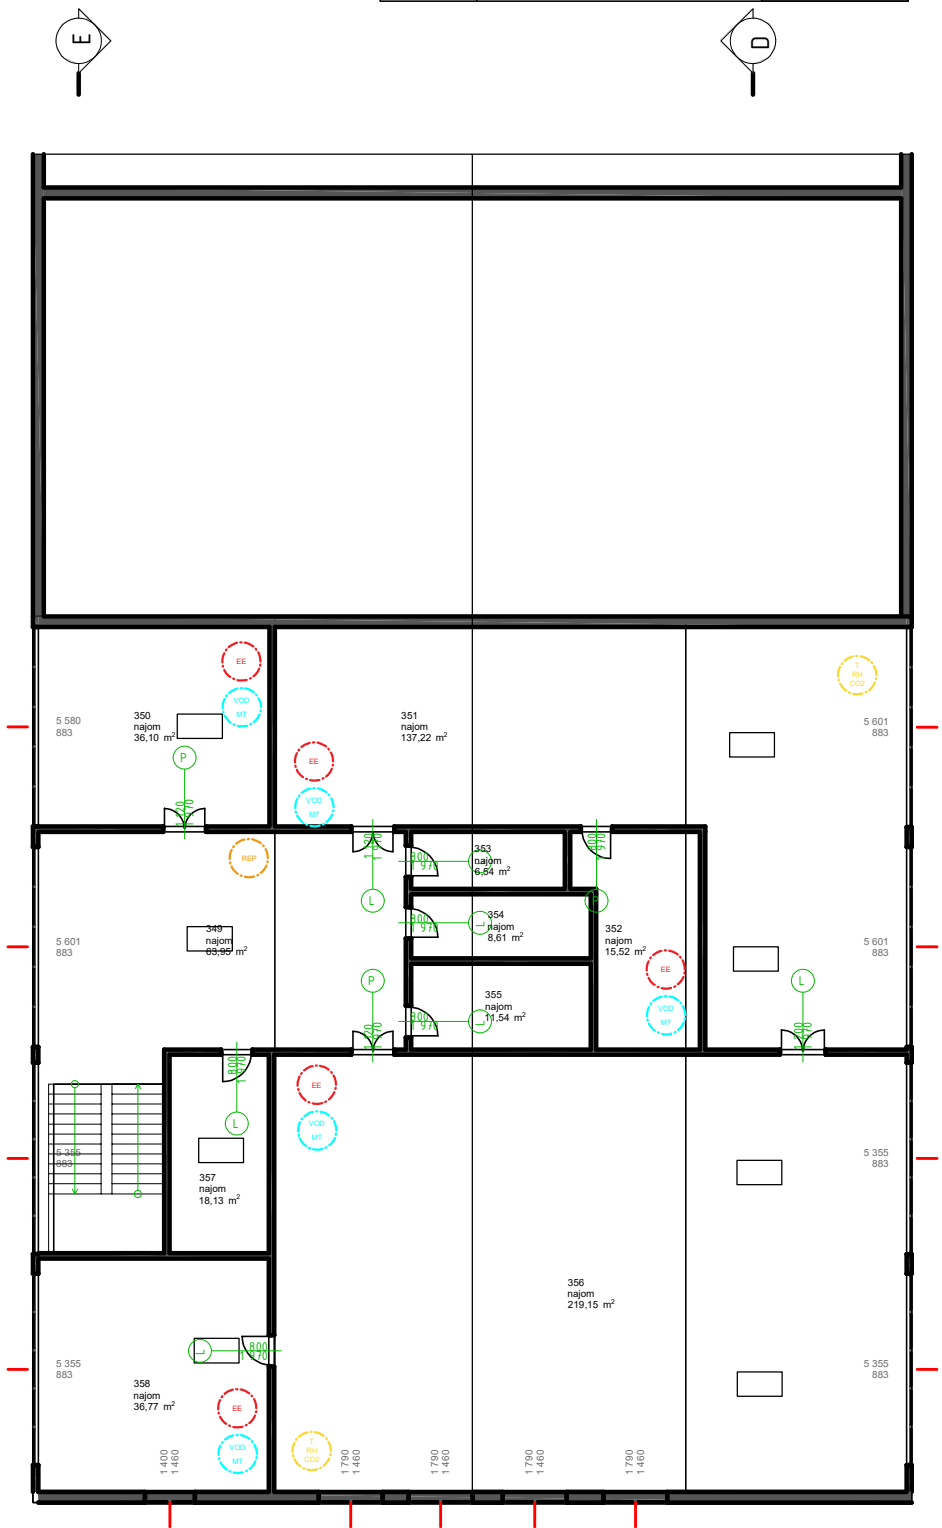

Č.	Názov miestnosti	Plocha (m²)
301	Schodisko	9.84
302	Chodba	93.11
303	Schodisko	11.86
304	sklad	8.27
344	izba	24.58
345	chodba	9.15
346	wc	1.08
347	kúpeľňa	2.40
348	izba	11.68
349	najom	63.95
350	najom	36.10
351	najom	137.22
352	najom	15.52
353	najom	6.54
354	najom	8.61
355	najom	11.54
356	najom	219.15
357	najom	18.13
358	najom	36.77
A-05	predsieň	4.03
A-306	wc	0.98
A-307	kúpeľňa	2.91
A-308	izba	15.91
A-309	izba	24.90
B-310	predsieň	4.03
B-311	wc	0.98
B-312	kúpeľňa	2.91
B-313	izba	15.91
B-314	izba	24.90
C-315	predsieň	4.03
C-316	wc	0.98
C-317	kúpeľňa	2.91
C-318	izba	15.91
C-319	izba	24.90
D-320	predsieň	4.03
D-321	wc	0.98
D-322	kúpeľňa	2.91
D-323	izba	15.91
D-324	izba	24.90
E-325	predsieň	4.03
E-326	wc	1.08
E-327	kúpeľňa	2.76
E-328	izba	24.90
E-329	izba	15.91
F-330	predsieň	4.03
F-331	wc	1.08
F-332	kúpeľňa	2.76
F-333	izba	15.91
F-334	izba	24.90
G-335	predsieň	4.03
G-336	wc	1.08
G-337	kúpeľňa	2.76
G-338	izba	24.90
G-339	izba	15.91
H-340	predsieň	4.03
H-341	wc	1.08
H-342	kúpeľňa	2.76
H-343	izba	15.91
		1 090,16 m²