
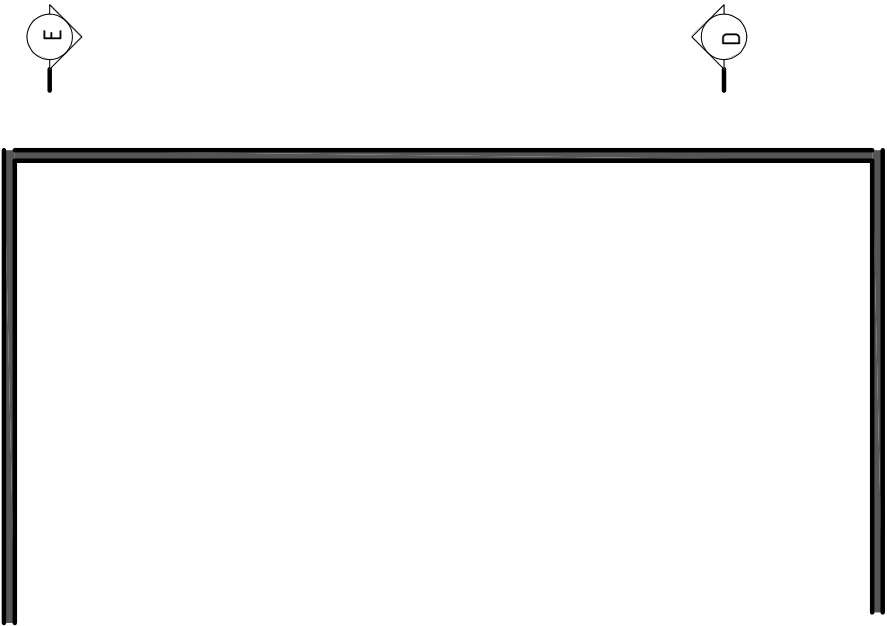
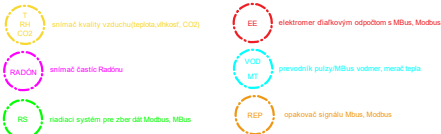


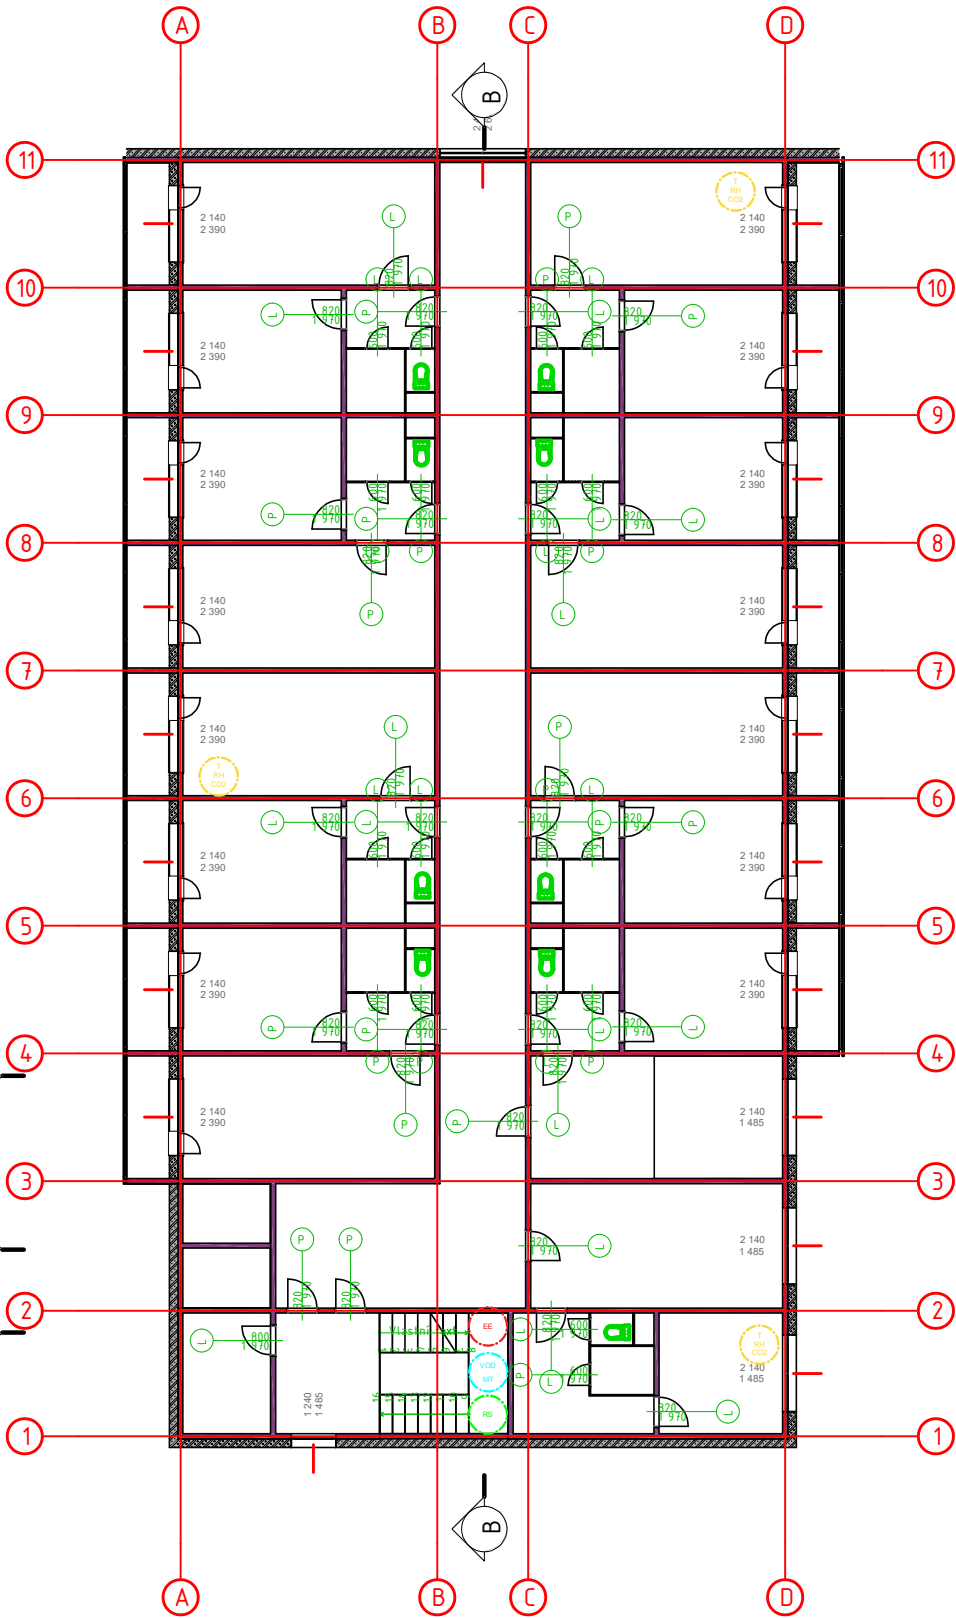

|                           |                                                                                          |                      |
|---------------------------|------------------------------------------------------------------------------------------|----------------------|
| NÁZOV STAVBY:             | Rekonštrukcia internátu                                                                  |                      |
| MESTO STAVBY:             | Štefániková 30, Svit 059 21<br>12/7, 12/32, 12/39;                                       |                      |
| STAVEBNÍK:                | Stredná odborná škola polytechnická Jana<br>Antonína Batu<br>Štefániková 39, Svit 059 21 |                      |
| VLASTNÍK<br>BUDOVY:       | Prešovský samosprávny kraj, Námestie mieru<br>2,080 01 Prešov                            |                      |
| GENERÁLNY<br>PROJEKTANT:  | Ing. A. Komanický<br>Komanický, s.r.o., Janka Borodáča 17, Prešov 080 01                 |                      |
| ZODPOVEDNÝ<br>PROJEKTANT: | Ing. A. Komanický<br>Komanický, s.r.o., Janka Borodáča 17, Prešov 080 01                 |                      |
| VYPRACOVAL:               | Ing. A. Komanický                                                                        |                      |
| OBSAH PROJEKTU:           | Umiestnenie snímačov kvality<br>prostredia a zber dát z meračov<br><br>4.NP              |                      |
|                           |                                                                                          | STUPEN PD:<br>DSPRS  |
|                           |                                                                                          | Dátum:<br>20.02.2025 |

| Listopis 2024 - 2025 |                  |             |
|----------------------|------------------|-------------|
| Č.                   | Názov miestnosti | Plocha (m2) |
| 401                  | Schodisko        | 9,84        |
| 402                  | Chodba           | 93,11       |
| 403                  | Izba             | 24,19       |
| 404                  | sklad            | 8,27        |
| 444                  | izba             | 24,58       |
| 445                  | chodba           | 9,15        |
| 446                  | wc               | 1,08        |
| 447                  | kúpeľňa          | 2,40        |
| 448                  | izba             | 11,68       |
| A-405                | predsieň         | 4,03        |
| A-406                | wc               | 0,98        |
| A-407                | kúpeľňa          | 2,91        |
| A-408                | izba             | 15,91       |
| A-409                | izba             | 24,90       |
| B-410                | predsieň         | 4,03        |
| B-411                | wc               | 0,98        |
| B-412                | kúpeľňa          | 2,91        |
| B-413                | izba             | 15,91       |
| B-414                | izba             | 24,90       |
| C-415                | predsieň         | 4,03        |
| C-416                | wc               | 0,98        |
| C-417                | kúpeľňa          | 2,91        |
| C-418                | izba             | 15,91       |
| C-419                | izba             | 24,90       |
| D-420                | predsieň         | 4,03        |
| D-421                | wc               | 0,98        |
| D-422                | kúpeľňa          | 2,91        |
| D-423                | izba             | 15,91       |
| D-424                | izba             | 24,90       |
| E-425                | predsieň         | 4,03        |
| E-426                | wc               | 1,08        |
| E-427                | kúpeľňa          | 2,76        |
| E-428                | izba             | 24,90       |
| E-429                | izba             | 15,91       |
| F-430                | predsieň         | 4,03        |
| F-431                | wc               | 1,08        |
| F-432                | kúpeľňa          | 2,76        |
| F-433                | izba             | 15,91       |
| F-434                | izba             | 24,90       |
| G-435                | predsieň         | 4,03        |
| G-436                | wc               | 1,08        |
| G-437                | kúpeľňa          | 2,76        |
| G-438                | izba             | 24,90       |
| G-439                | izba             | 15,91       |
| H-440                | predsieň         | 4,03        |
| H-441                | wc               | 1,08        |
| H-442                | kúpeľňa          | 2,76        |
| H-443                | izba             | 15,91       |
|                      |                  | 548,97 m²   |