


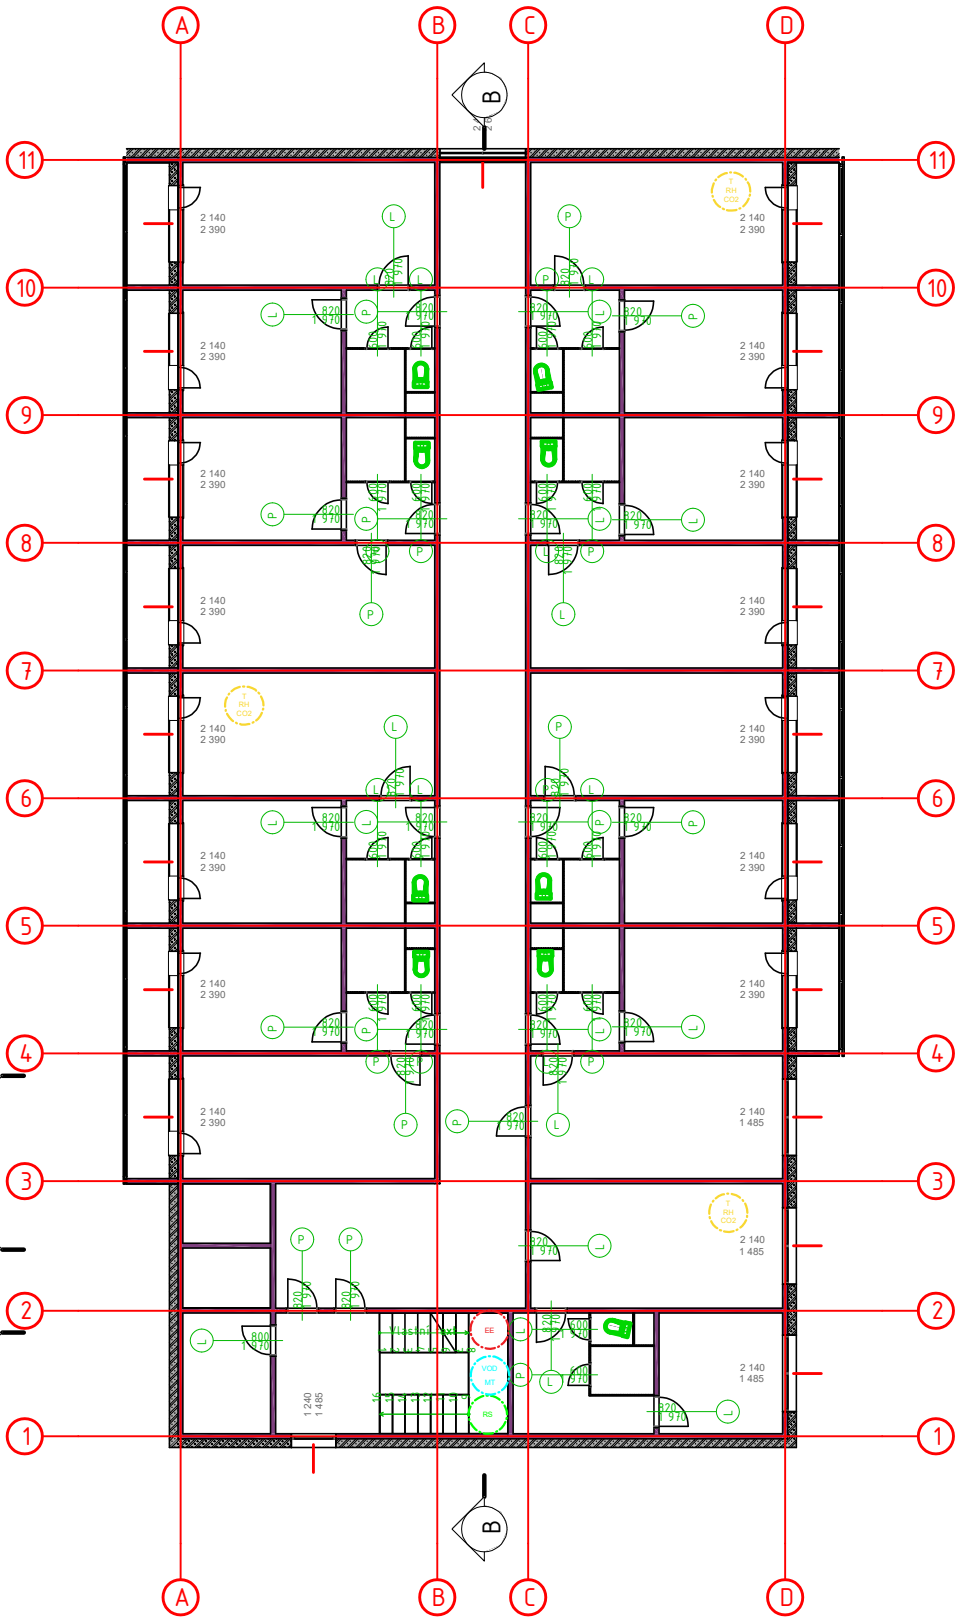

NÁZOV STAVBY:	Rekonštrukcia internátu	
MESTO STAVBY:	Štefániková 38, Svit 059 21 12/7, 12/32, 12/39;	
STAVEBNÍK:	Středná odborná škola polytechnická Jana Antonína Baťa Štefániková 39, Svit 059 21	
VLASTNÍK BUDOVY:	Prešovský samosprávny kraj, Námestie mieru 2,080 01 Prešov	
GENERÁLNY PROJEKTANT:	Ing. A. Komanický Komanický, s.r.o., Janka Borodáča 17. Prešov 080 01	
ZODPOVEDNÝ PROJEKTANT:	Ing. A. Komanický Komanický, s.r.o., Janka Borodáča 17. Prešov 080 01	
YYPRACOVAL:	Ing. A. Komanický	
OBSAH PROJEKTU:	Umístění snímačů kvality prostředí a zber dát z meračů 8.NP	
		STUPEN PD: DSPRS
		Dátum: 20.02.2025



Listina miestností internátu		
Č.	Názov miestnosti	Plocha (m2)
201	Schodisko	9,84
202	Chodba	93,11
203	Izba	24,19
204	sklad	8,27
244	izba	24,58
245	chodba	9,15
246	wc	1,08
247	kúpeľňa	2,40
248	izba	11,68
A-205	predsieň	4,03
A-206	wc	0,98
A-207	kúpeľňa	2,91
A-208	izba	15,91
A-209	izba	24,90
b-210	predsieň	4,03
b-211	wc	0,98
b-212	kúpeľňa	2,91
b-213	izba	15,91
b-214	izba	24,90
C-215	predsieň	4,03
C-216	wc	0,98
C-217	kúpeľňa	2,91
C-218	izba	15,91
C-219	izba	24,90
D-220	predsieň	4,03
D-221	wc	0,98
D-222	kúpeľňa	2,91
D-223	izba	15,91
D-224	izba	24,90
E-225	predsieň	4,03
E-226	wc	1,08
E-227	kúpeľňa	2,76
E-228	izba	24,90
E-229	izba	15,91
F-230	predsieň	4,03
F-231	wc	1,08
F-232	kúpeľňa	2,76
F-233	izba	15,91
F-234	izba	24,90
G-235	predsieň	4,03
G-236	wc	1,08
G-237	kúpeľňa	2,76
G-238	izba	24,90
G-239	izba	15,91
H-240	predsieň	4,03
H-241	wc	1,08
H-242	kúpeľňa	2,76
H-243	izba	15,91
		548,97 m²