



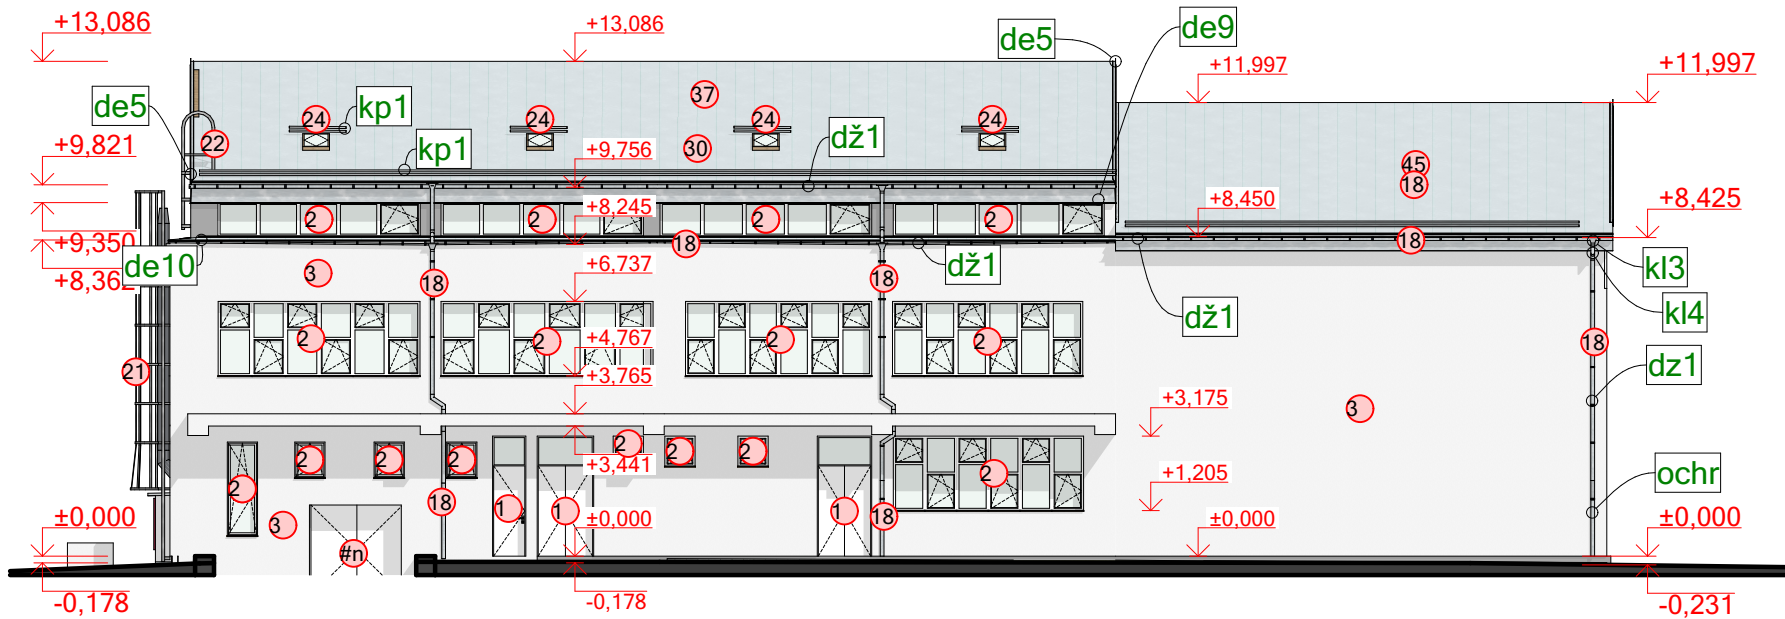

pz

západný pohľad na SO 02

1:200

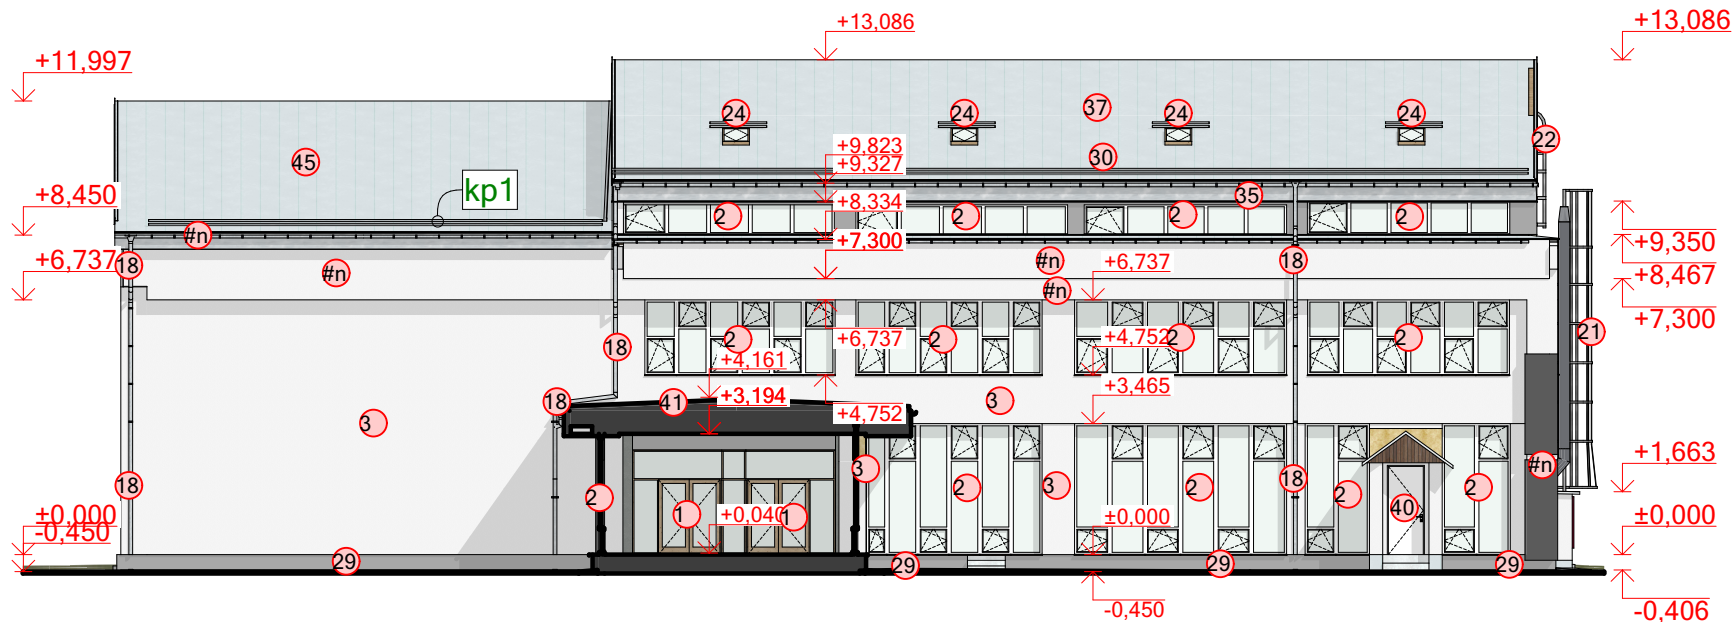

pv

východný pohľad SO 02

1:200

- Nové dvere
- Nové okno
- zateplenie min. vatou
- zateplenie spodnej hrany
- tepelná izolácia obvodovej steny
- Nové zábradlie na balkóne
- zateplenie min. vatou
- Nové okno s bezpečnostným sklom s ext.
- zateplenie strechy
- vyplnenie medzery medz atikou a nadstavbou pur penou
- nová kuchynská linka
- nový sprchový kút
- nová wc misa
- vymieňané umakartové priečky za nové SDK
- nová podlaha balkónov - gresová dlažba na terče
- nové umývadlo
- nový elektrický sporák
- zateplenie čela balkónov
- spádovanie strechy nad 12 NP
- nový elektrický sporák
- nový okapový chodník
- nový okapový systém (žlab, kotlík, kolená, zvody)
- nová strecha nad spoioovaciu chodbou
- nové komíny + vyspravenie prestupov po starých kominoch
- nový rebrik
- nový rebrik 2
- vonkajšia bezbariérová rampa
- nové strešné okno
- nové murivo atiky z poroobetonových tvární
- nový transparentný portál medzi spojovaciu chodbou a telocvičňou
- oplechovanie atiky
- zateplenie sokla extrudovaným polystyrénom hr 50 skladba z05
- zateplenie sokla extrudovaným polystyrénom hr 50 skladba z01
- nová tepelne izolovaná strecha nad prístavbou
- nová strecha
- nová atiková konštrukcia na expanziu pár
- nové oplechovanie
- ukončenie strechy
- nové spádovanie balkóna
- nový strešný plášť nad prístavbou
- nenasiakava tepelná izolácia na stene ustúpeného podlažia
- zateplenie spodnej hrany dosky
- nové plastové dvere exteriérové
- nová strecha nad spojovačkou
- L lišta na natavenie Hl
- domurovanie steny
- okapový nos loggie
- nový strešný plášť nad telocvičňou
- zateplenie spodnej hrany dosky podhľadu
- nové uzatvorenie štítu
- ukončenie strechy
- nové fotovoltické panely
- nenasiakava tepelná izolácia lodžie výšky 200 mm nad doskou
- ukončovaci profil striešky nad lodžiou
- nenasiakava na balkone
- nové práčky
- nové výtahy
- nový strešný plášť
- zateplenie dosky zospodu skladba z03
- nová podlaha balkónov - gresová dlažba na terče
- zateplenie stropu telocvične
- nová atika na streche prepojovacej chodby
- nové základy - železobetón hr 40 cm spodný okraj kari 100/100/10
- spádovanie striešky lodžii
- oplechovanie atiky internátu
- náter oceľových stĺpov základná + dvojzložková vrchná (striekaním), minimálna hrúbka 160 µm
- nová podlaha balkónov - gresová dlažba na terče
- búdky pre dažďovníkov trojkomorová
- búdky pre vtákov
- búdky pre netopiere dvojkomorová do zateplenia
- búdky pre netopiere jednodkomorová do zateplenia
- oplotenie tepelných čerpadiel v. 2m, pletivové oplotenie pozinkované+poplastované, oceľ stĺpiky zabetónované do výkopu , podhrabové dosky, bránička, celková dĺžka 27bm
- oplotenie pozemku v. 1,5m, pletivové oplotenie pozinkované+poplastované, oceľ stĺpiky zabetónované do výkopu , podhrabové dosky, 2kridlová brána, celková dĺžka
- lôžko lomový kameň fr.32/63 hĺbka 400mm, + betónové bloky hladké

±0.000 = podlaha v spojovacej chodbe 1.NP

Zodpovedný projektant: Ing. arch. Pavol Škombár (SKA 1496 AA)	VYPRACOVALI: Ing. Daniel Kolesár, Ing. Dávid Fellegi, Ing. Martina Čorbová	HIP: Ing. Daniel Kolesár	P S ARCH s.r.o. architektúra + poradenstvo
NÁZOV STAVBY: Rekonštrukcia internátu		ČÍSLO ZÁKAZKY: ČASŤ: 2024_10 ns nový stav	
STAVEBNÍK: Stredná odborná škola polytechnická Jana Antonína Baťu, Štefániková 39, , 059 21 Svit			STUPEŇ PD: DSPRS
OKRES: Poprad	OBEC: Svit	PARC. ČÍSL.: 12/7, 12/32, 12/39	DÁTUM: 14. 4. 2025
KAT. ÚZEMIE:Svit	FORMÁT: A20x297 mm		MIERKA: 1:200
OBSAH: SO 02 pohľady - nový stav			ČÍSL. VYKR.: ns.13