

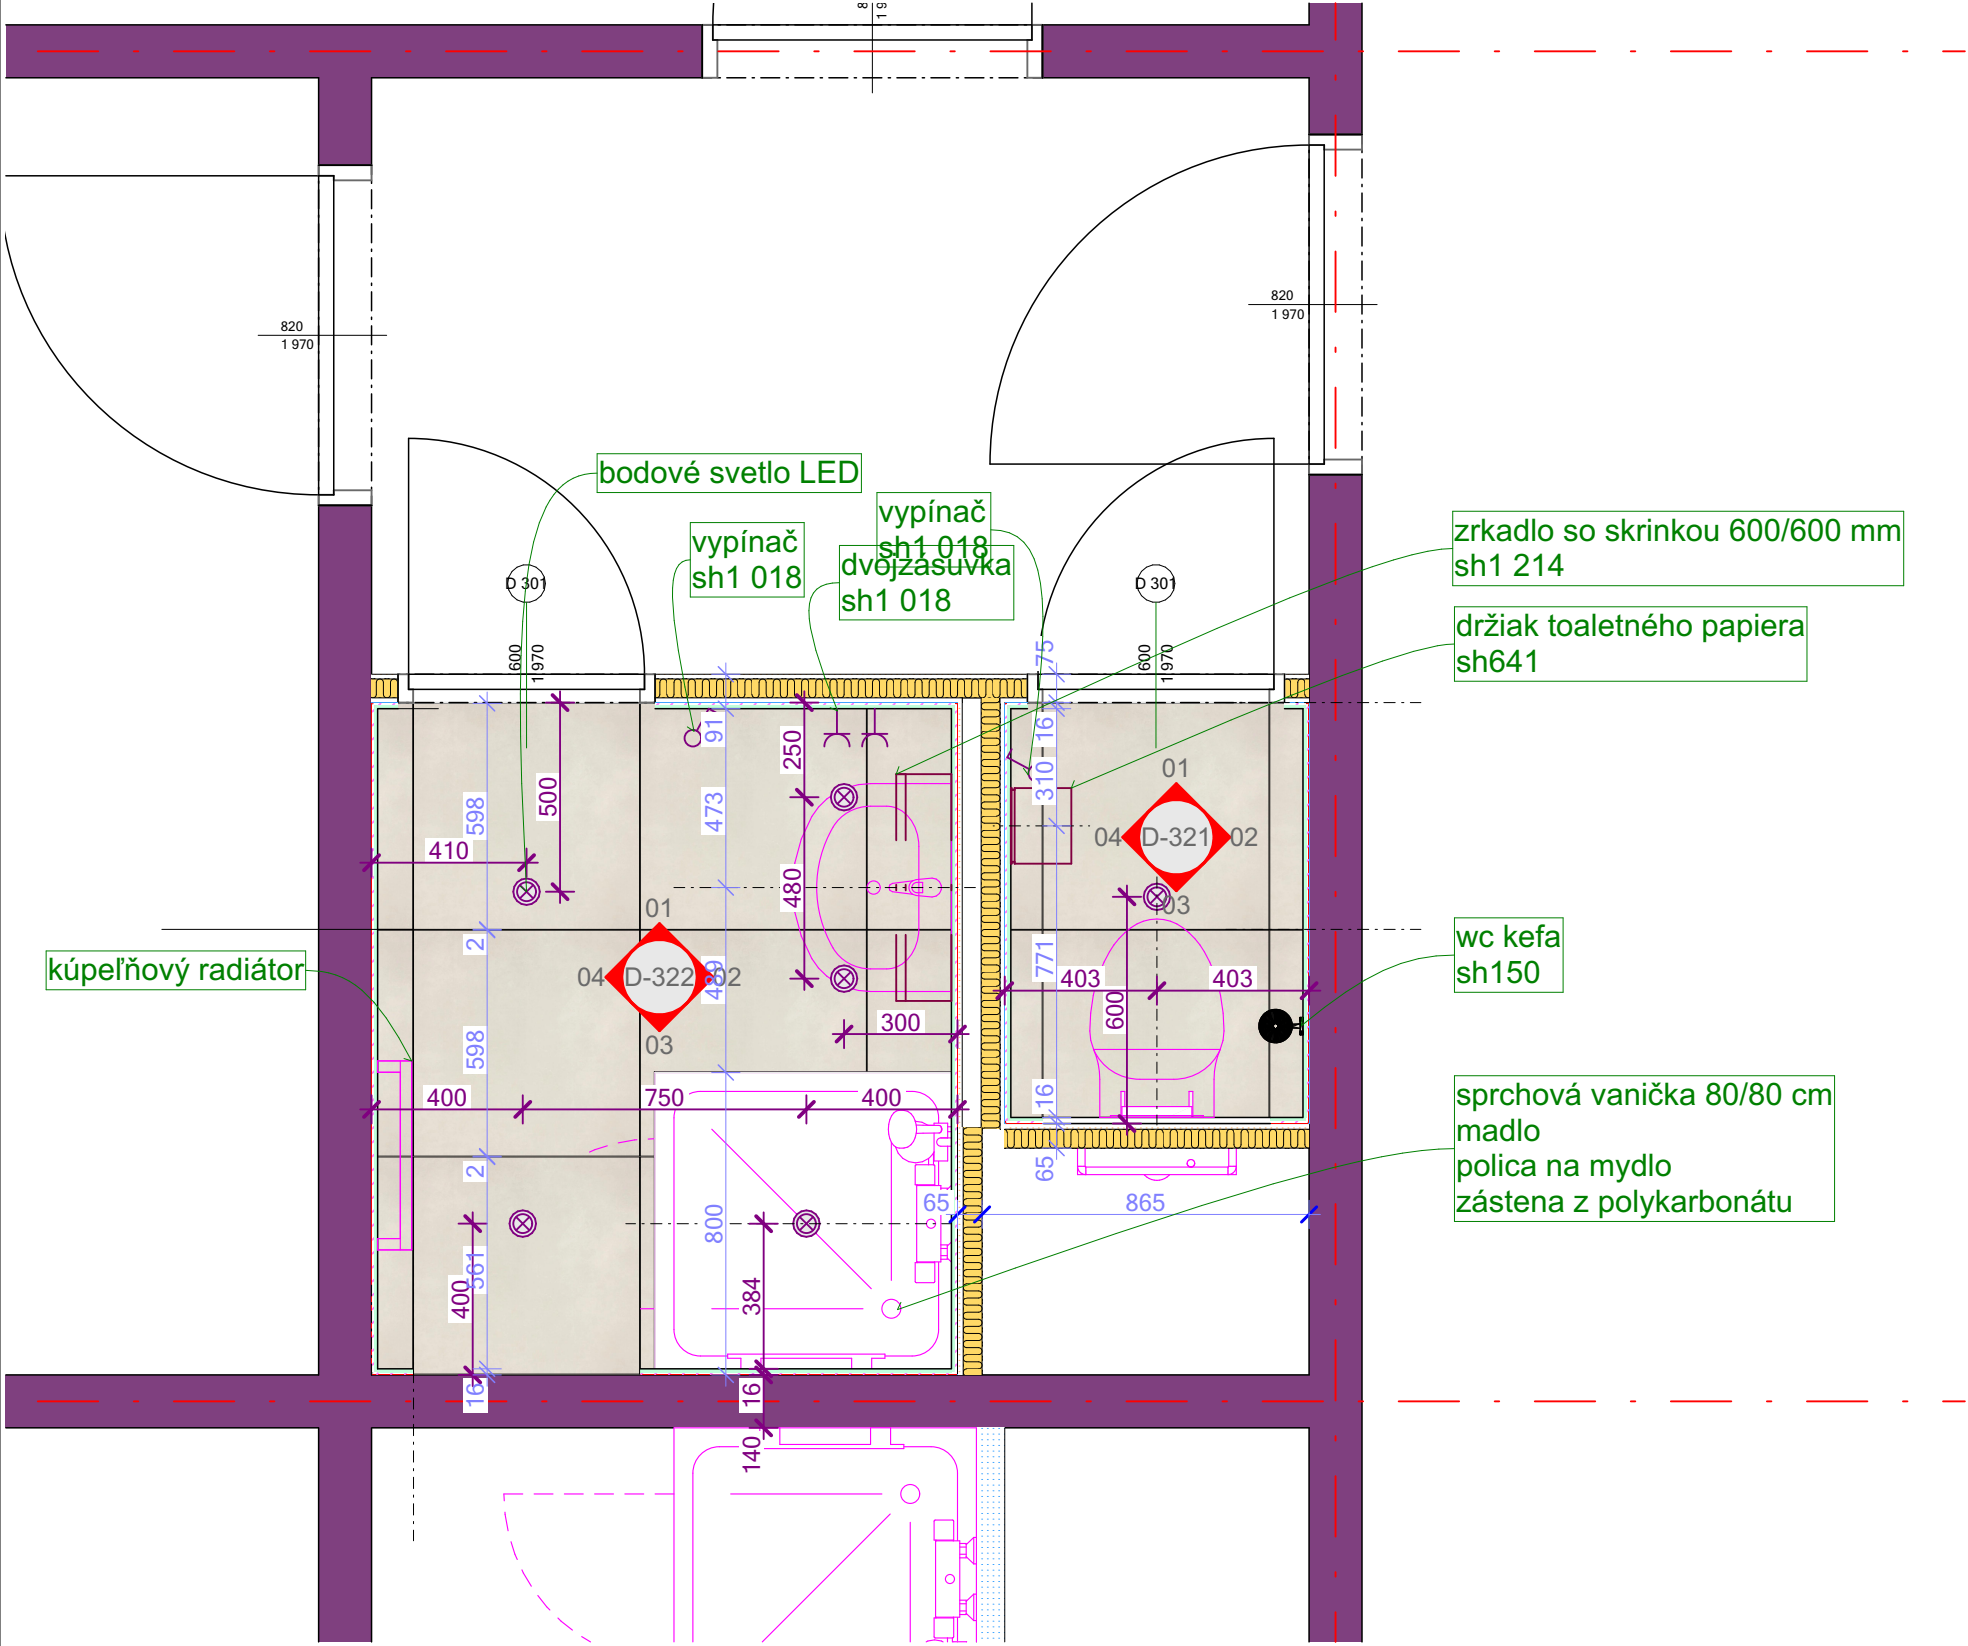


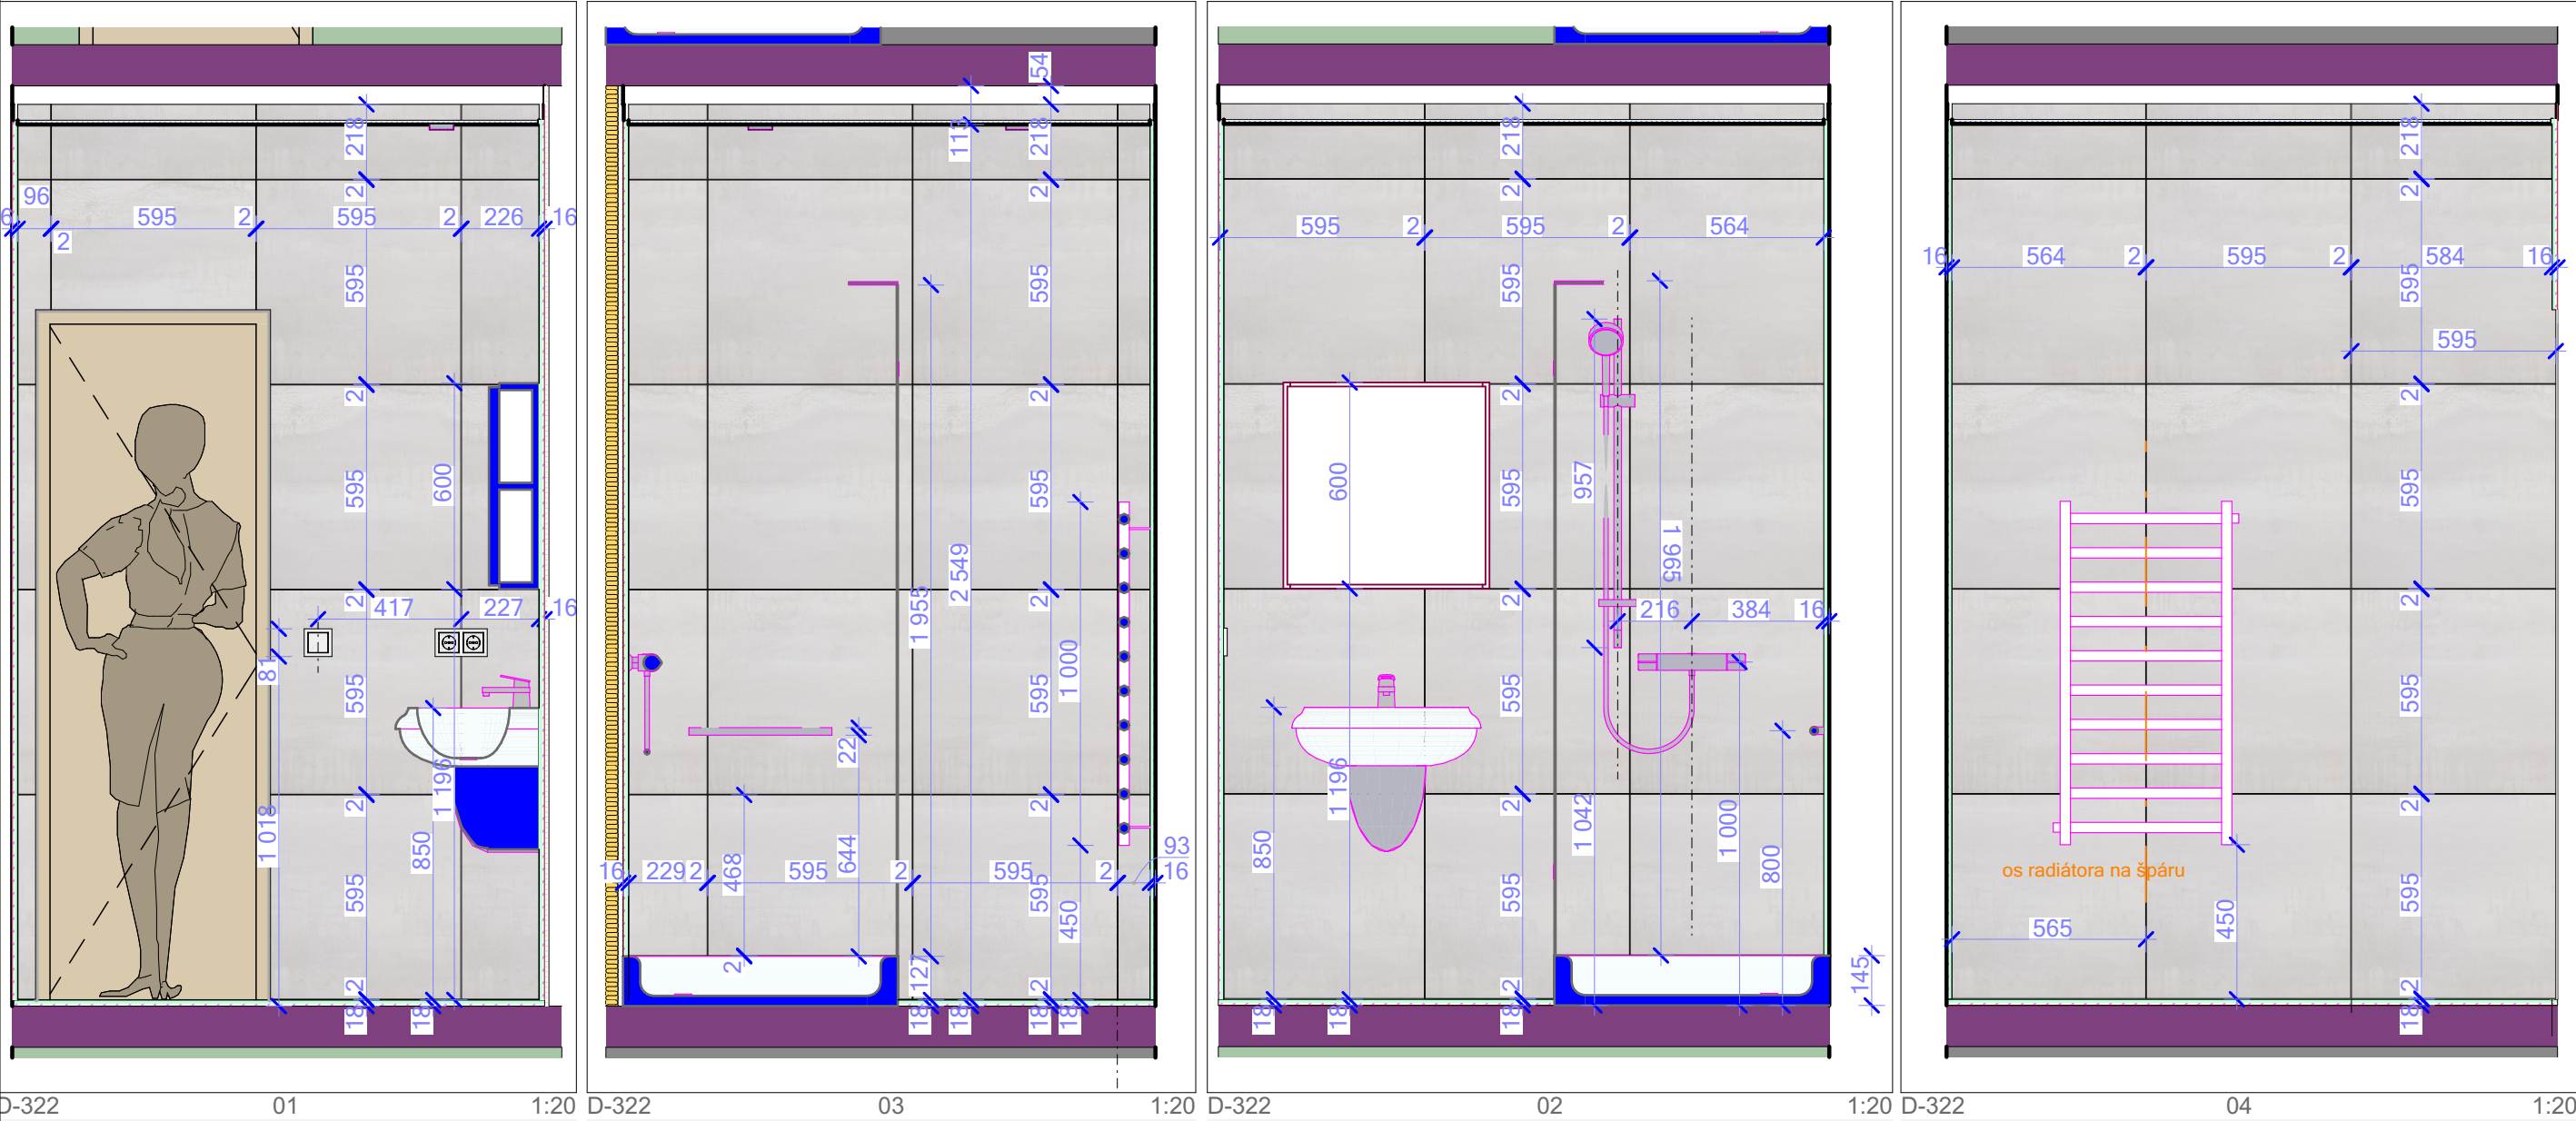

3. kúpeľňa 1:20

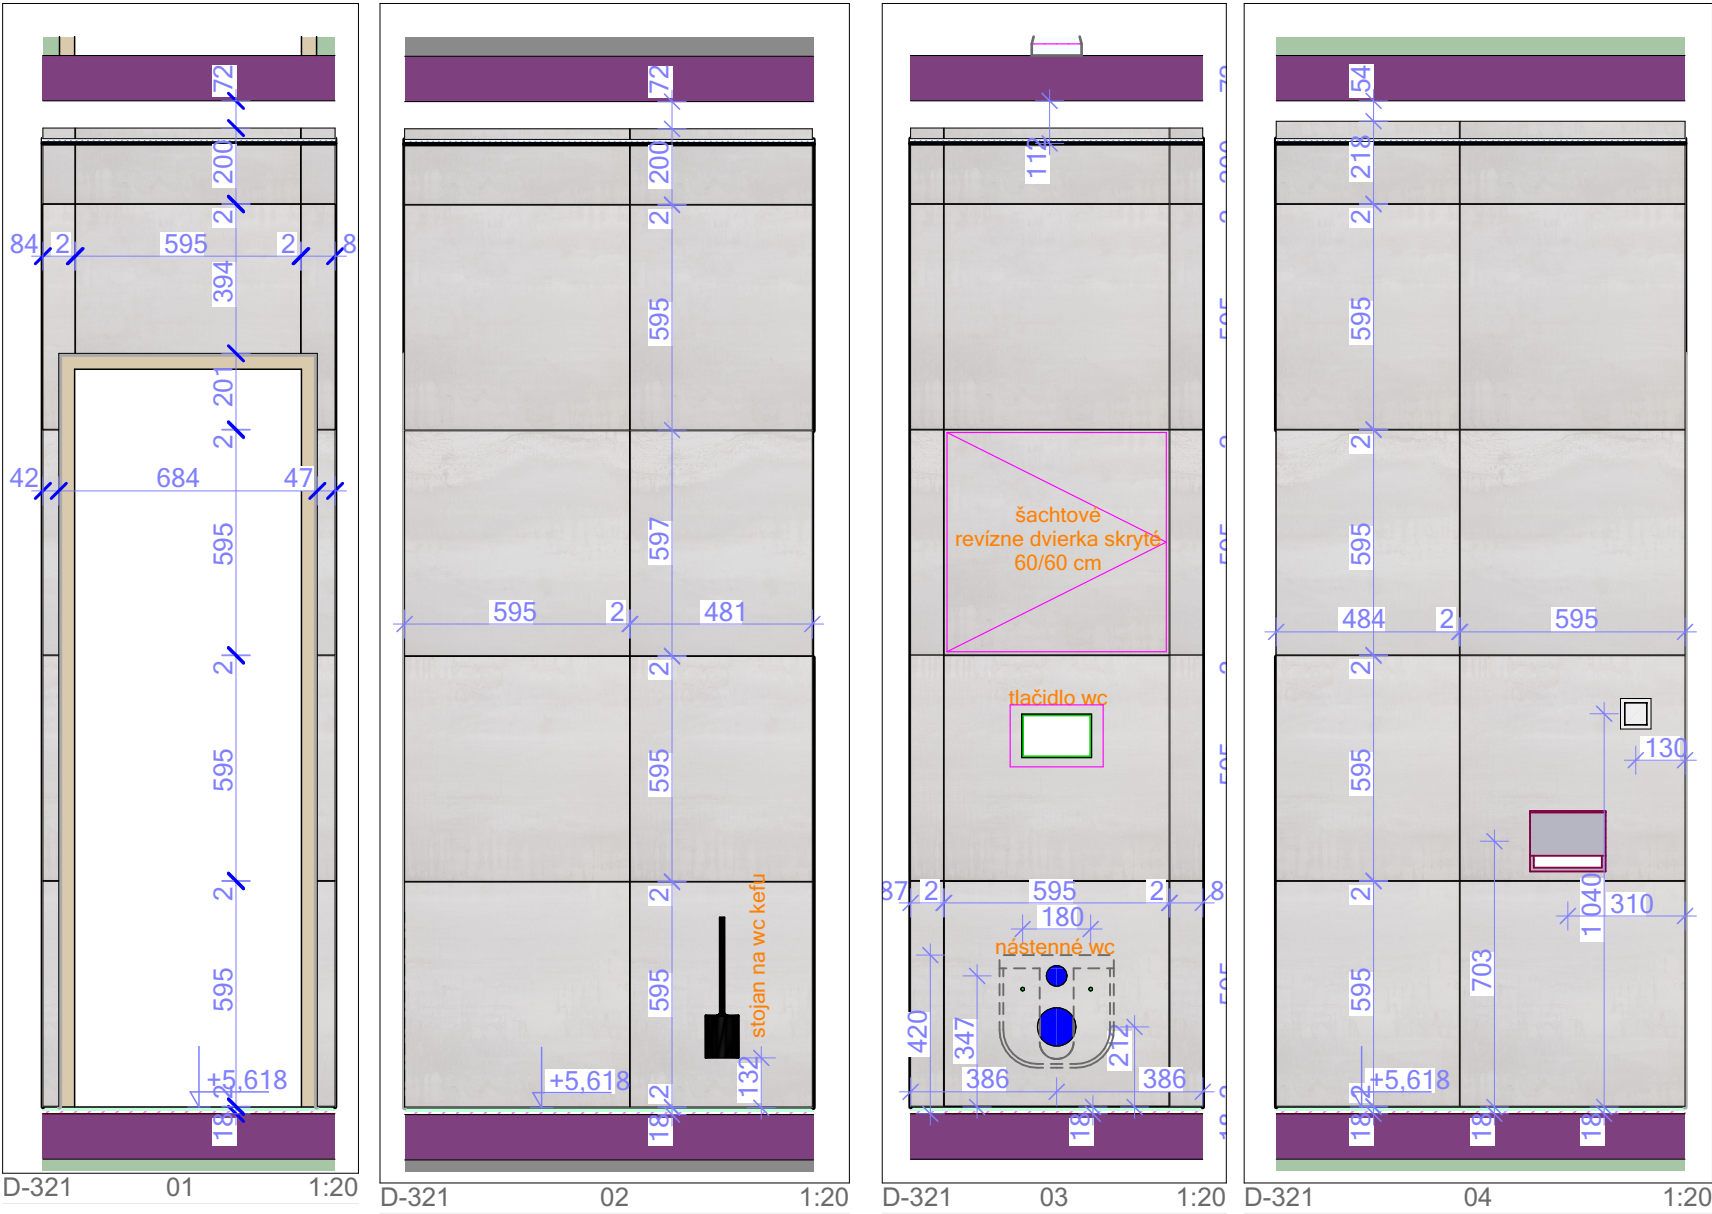

±0.000 = podlaha v spojovacej chodbe 1.NP

Zodpovedný projektant:
Ing. arch. Pavol Škombár
(SKA 1496 AA)

VYPRACOVALI:
Ing. Daniel Kolesár,
Ing. Dávid Fellegi,
Ing. Martina Čorbová

HIP:
Ing. Daniel Kolesár

NÁZOV
STAVBY:

Rekonštrukcia internátu

OKRES: Poprad

OBEK: Svit

PARC. ČÍSL.: 12/7, 12/32, 12/39

KAT. ÚZEMIE:Svit

FORMÁT: 894x420 mm

OBSAH:

výkres kúpeľne a wc

ČÍSLO ZÁKAZKY: ČASŤ:

2024_10

ns nový stav

STUPEŇ PD:

DSPRS

DÁTUM:

14. 4. 2025

MIERKA:

1:20

ČÍSL. VYKR:

ns.15

Ing. arch. Pavol ŠKOMBÁR

autORIZOVANÝ ARCHITEKT

1496 AA

PS

ARCH

s.r.o.

architektúra + poradenstvo