




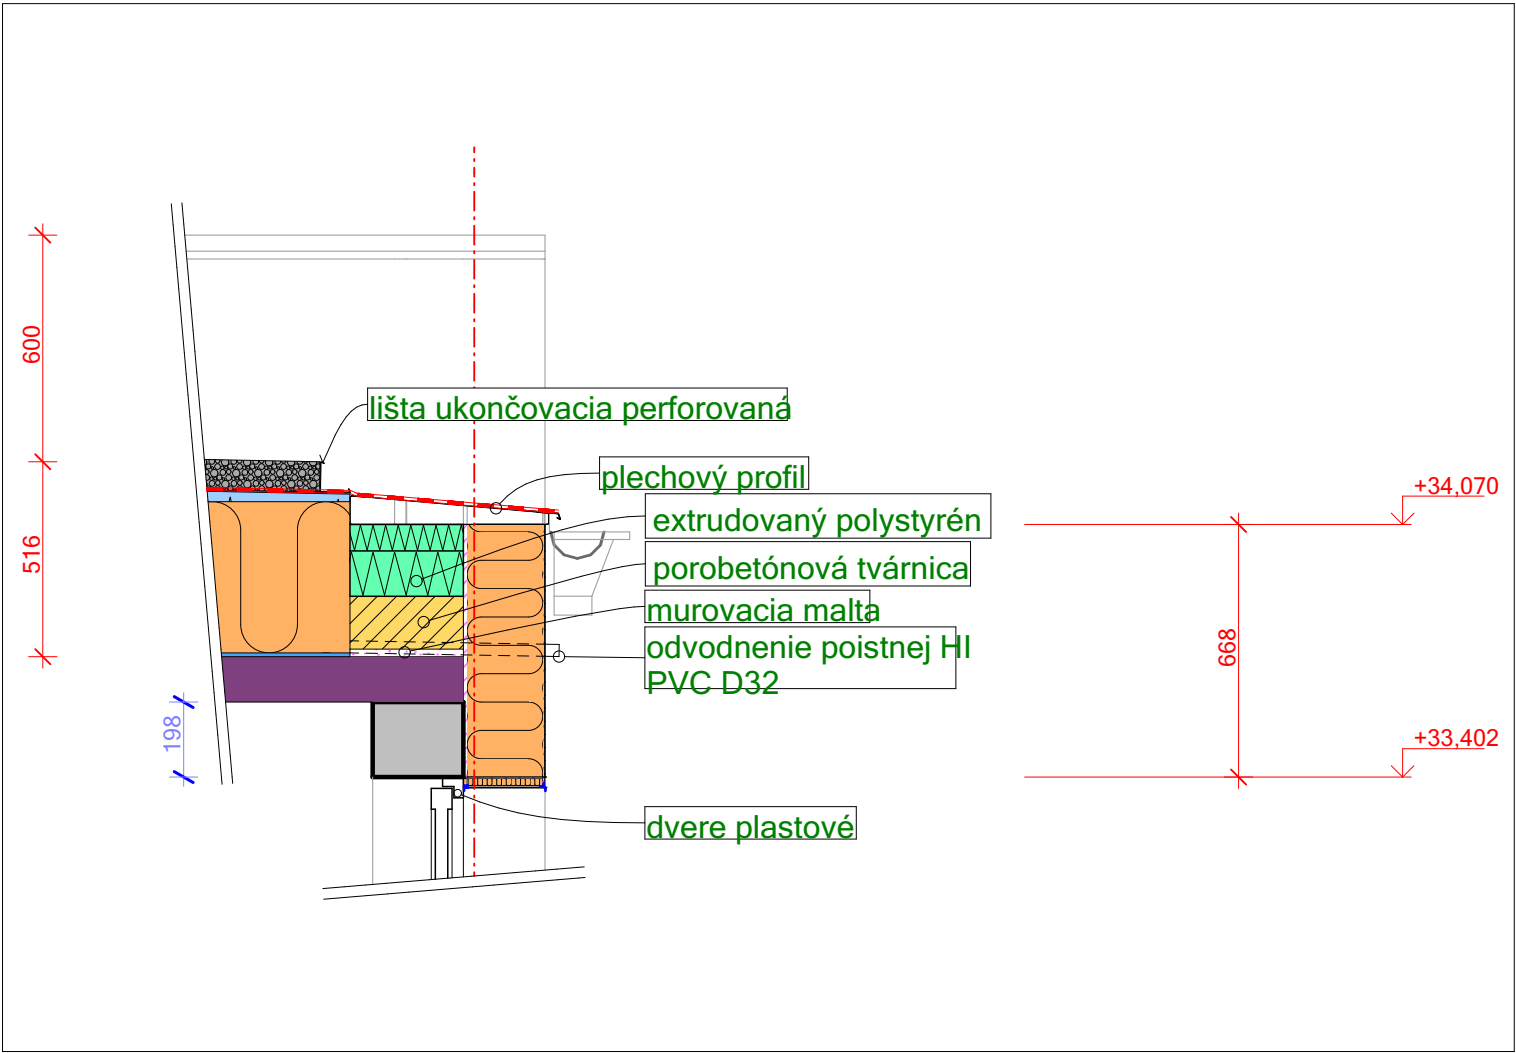

D06 Detail hrany strechy s odkvapom 1:20

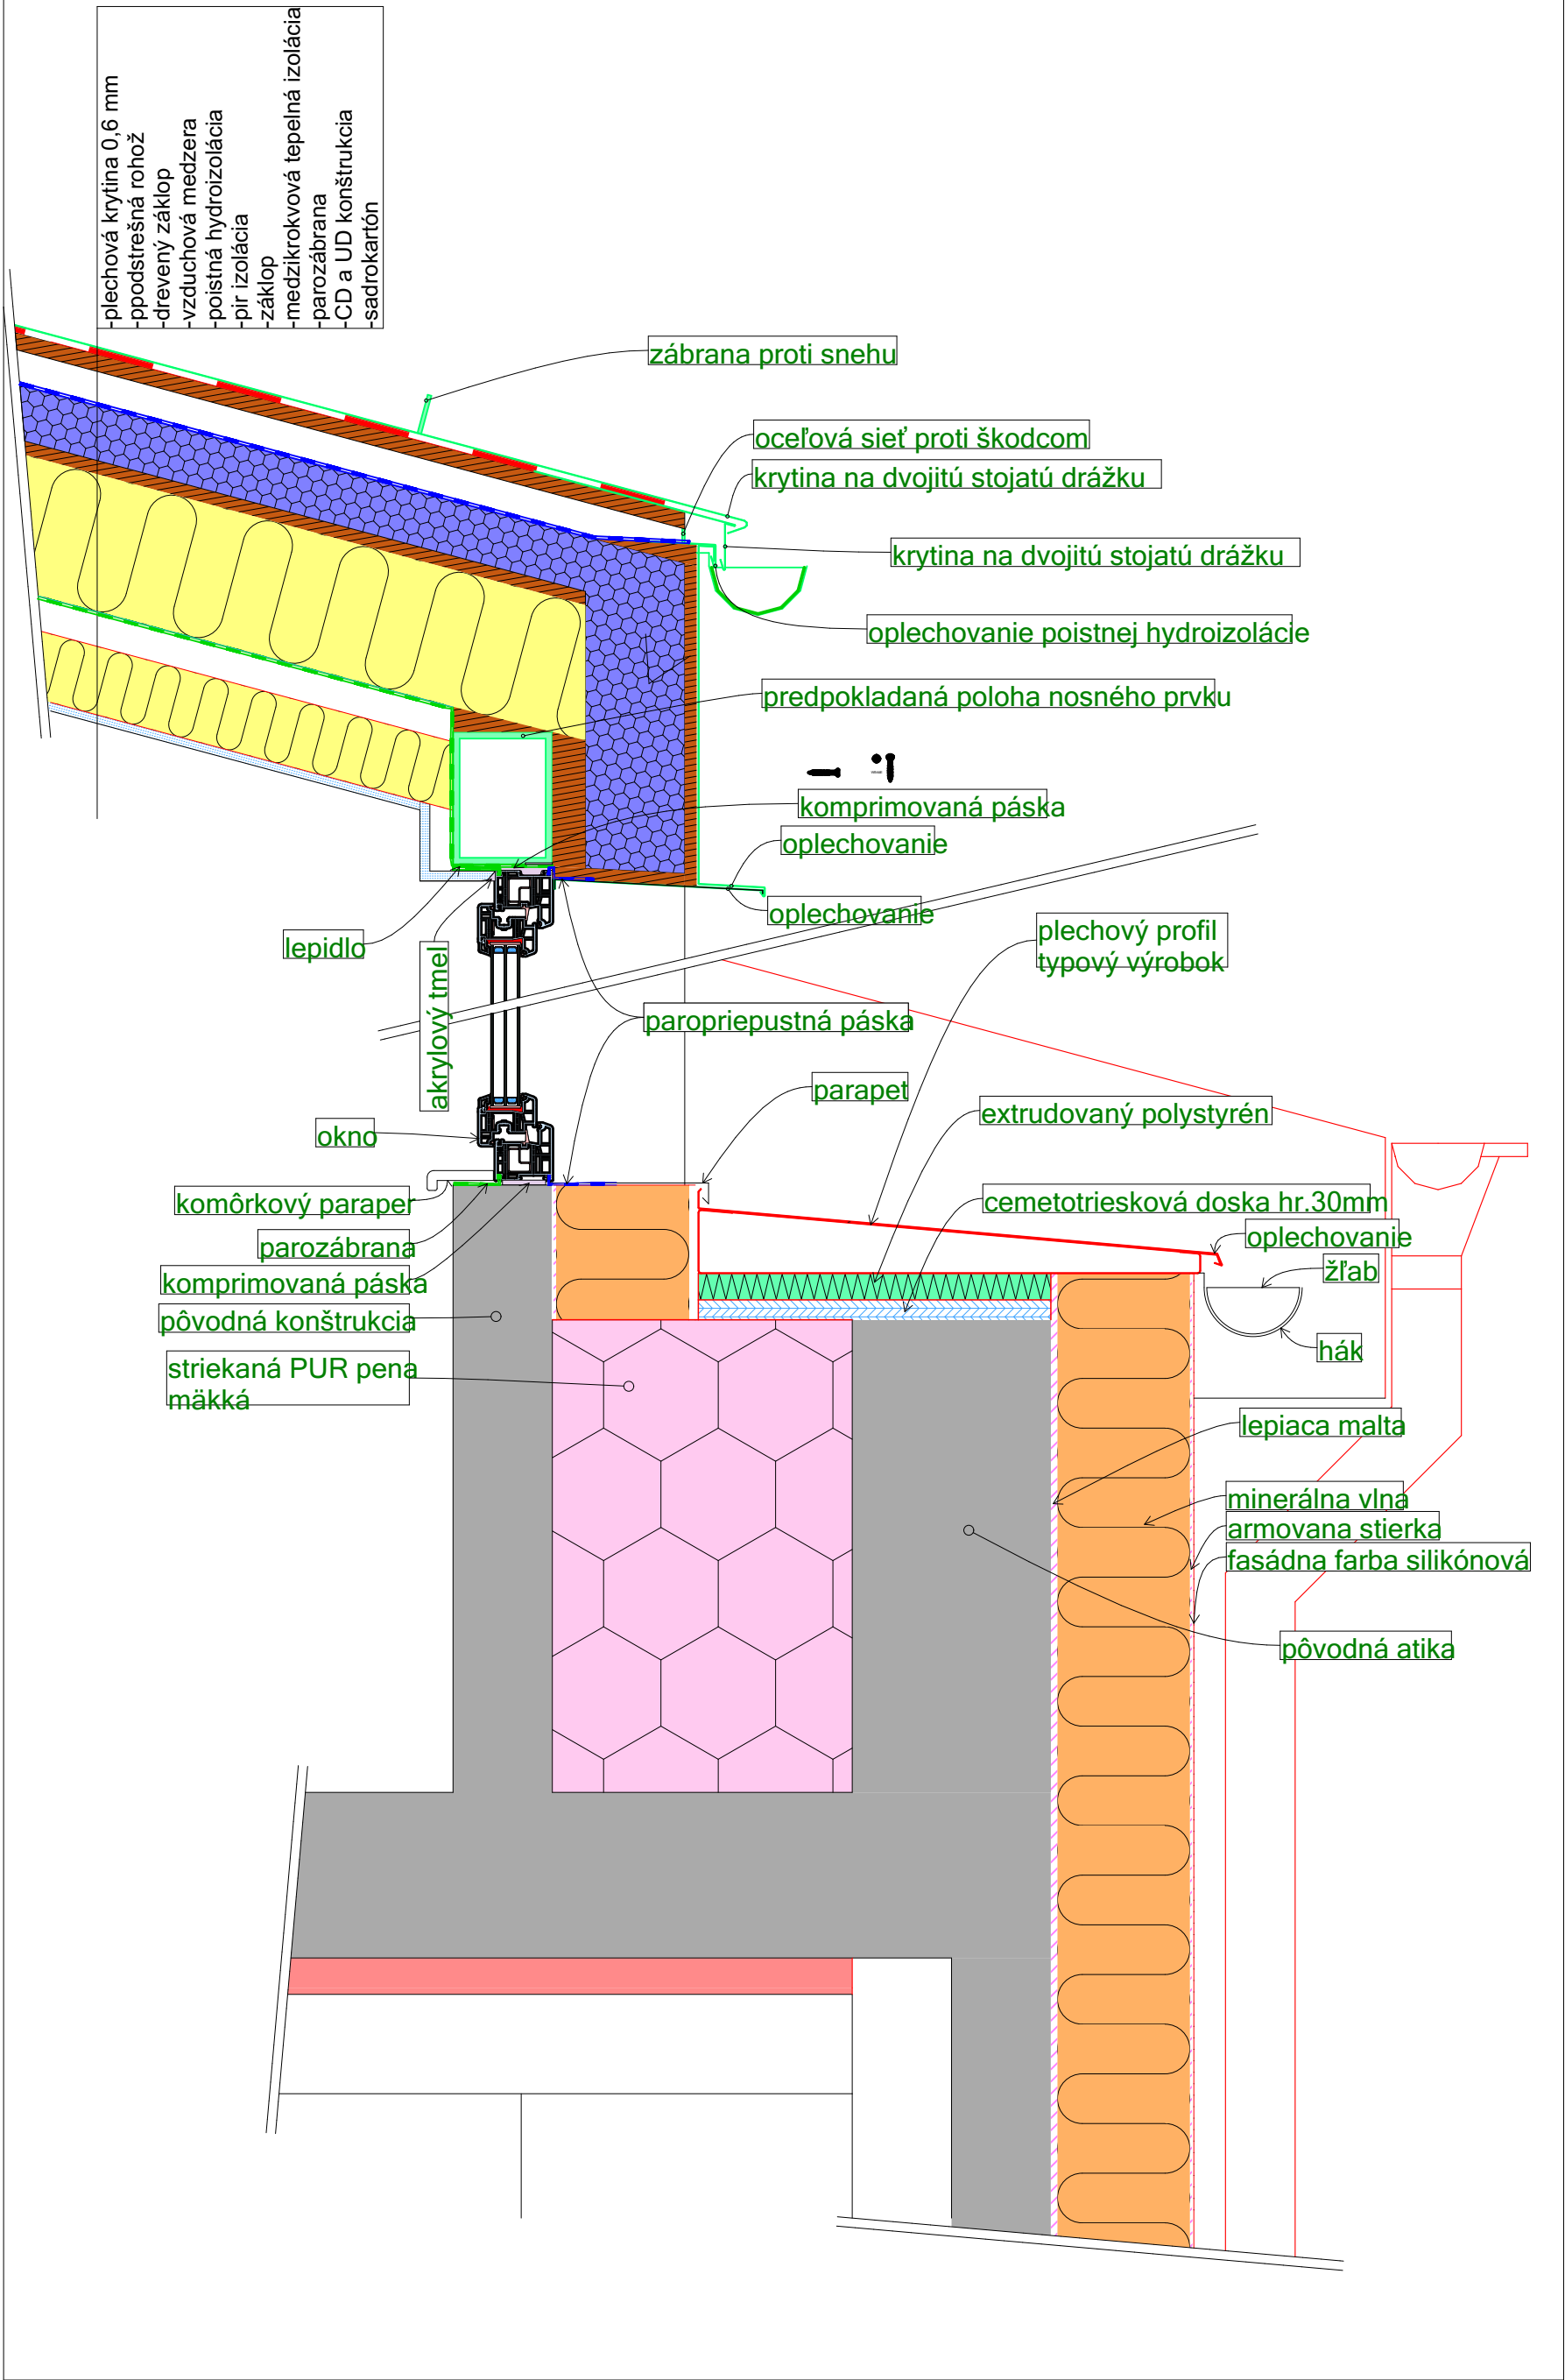

D03 Detail odkvapový chodník 1:20

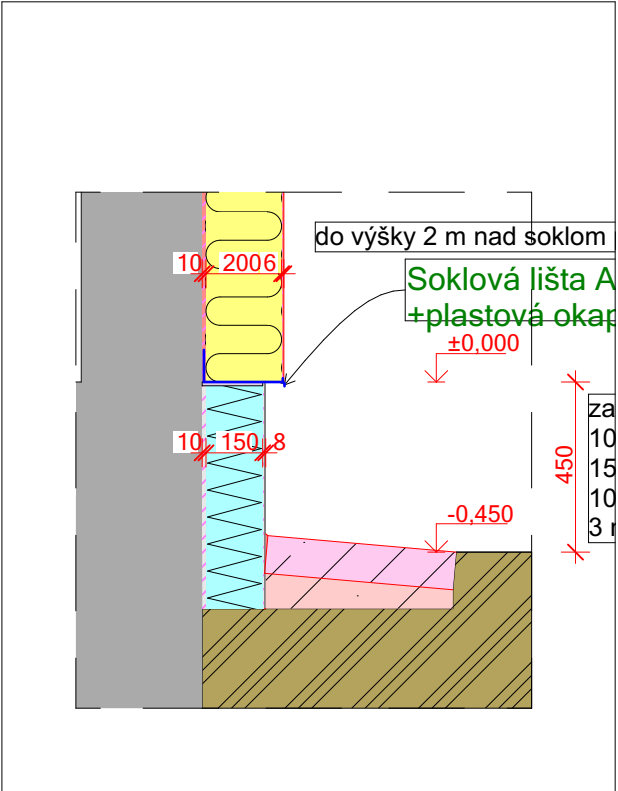

±0.000 = podlaha v spojovacej chodbe 1.NP			
Zodpovedný projektant: Ing. arch. Pavol Škombár (SKA 1496 AA)	VYPRACOVALI: Ing. Daniel Kolesár, Ing. Dávid Fellegi, Ing. Martina Čorbová	HIP: Ing. Daniel Kolesár	P.S ARCH SRO architektúra + poradenstvo
NÁZOV Rekonštrukcia internátu			ČÍSLO ZÁKAZKY: ČASŤ: 2024_10 ns nový stav
STAVBY: STAVEBNÍK: Stredná odborná škola polytechnická Jana Antonína Batú, Štefániková 39, 059 21 Svit			STUPEŇ PD: DSPRS
OKRES: Poprad	OBEČ: Svit	PARC. ČÍSLO: 12/7, 12/32, 12/39	DÁTUM: 14. 4. 2025
KAT. ÚZEMIE: Svit	FORMÁT: A20x594 mm		MIERKA: 1:10, 1:20
OBSAH: detail 02, 03 a 06			ČÍSLO VYKR.: ns.17