




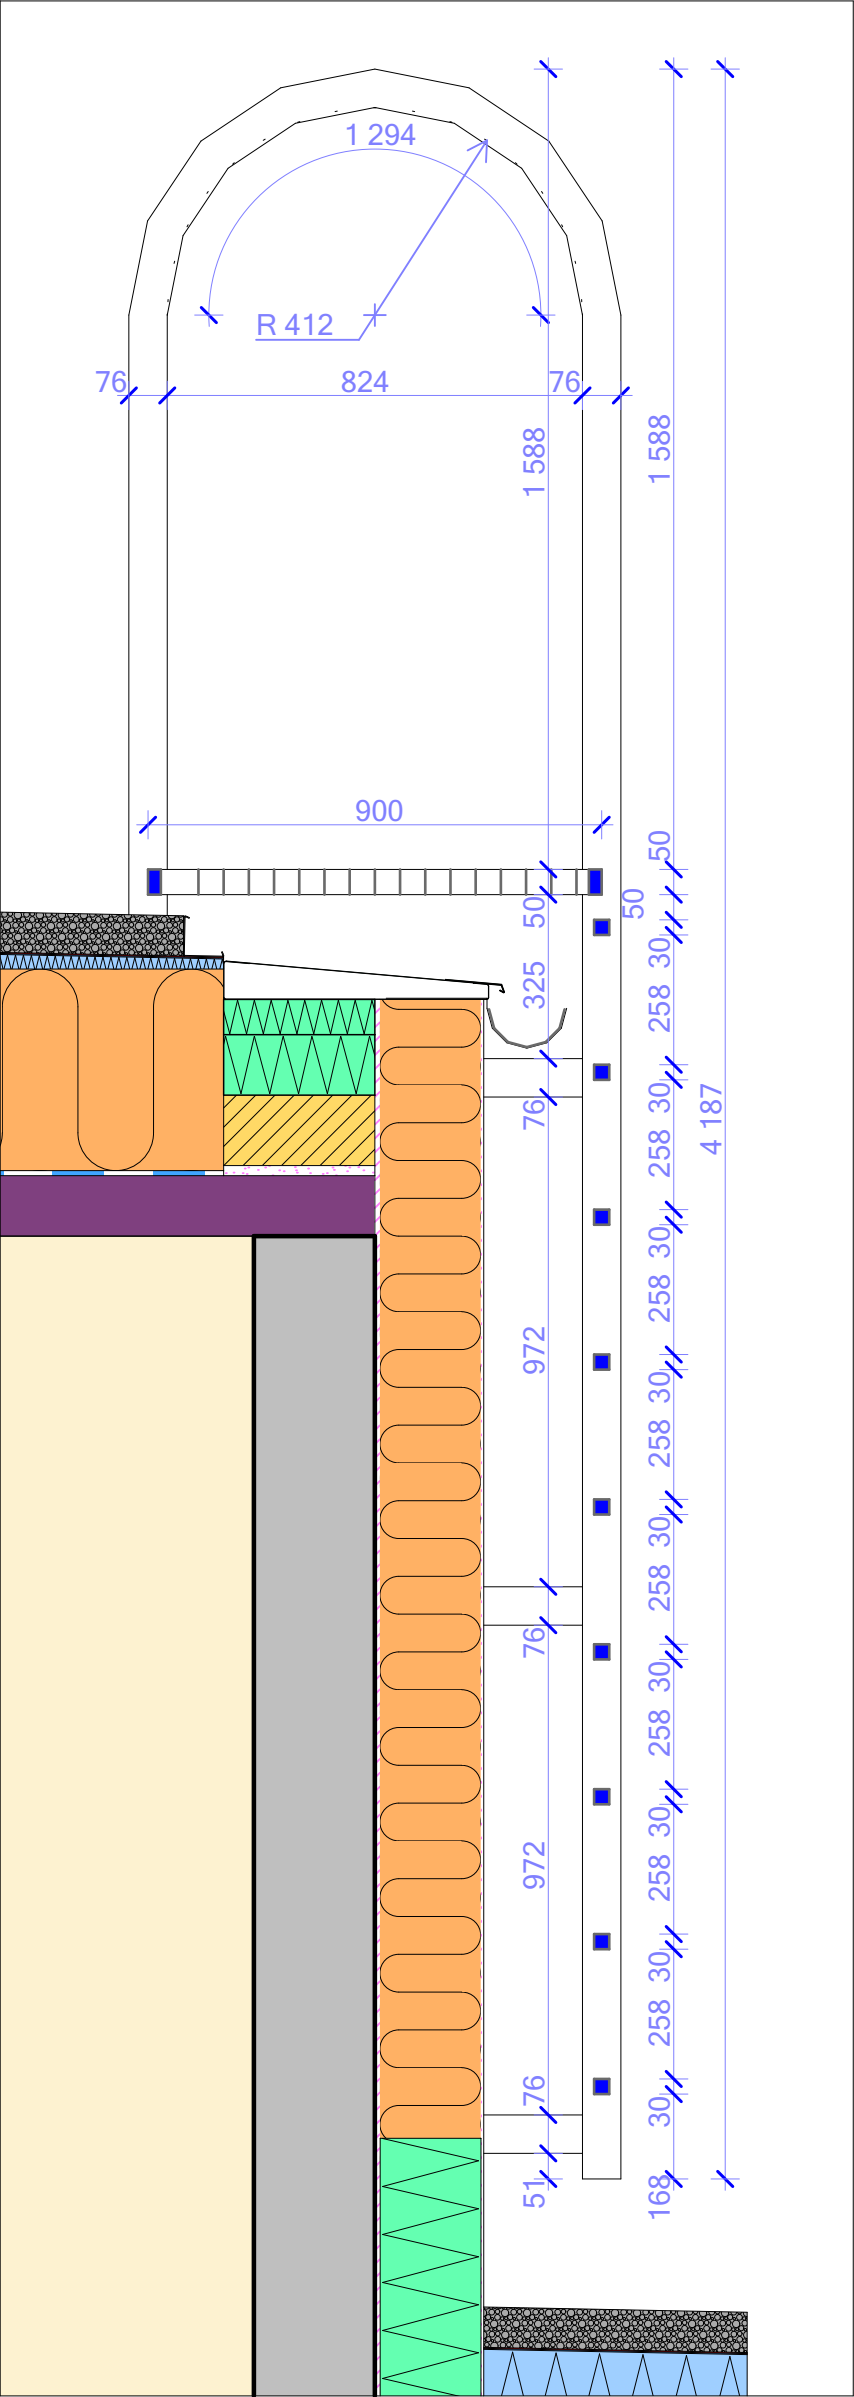


Z2.p
rez rebríkom
1:15
rebrík Z2
zámočnícky výrobok z pozinkovanej ocele
hmotnosť 51 kg

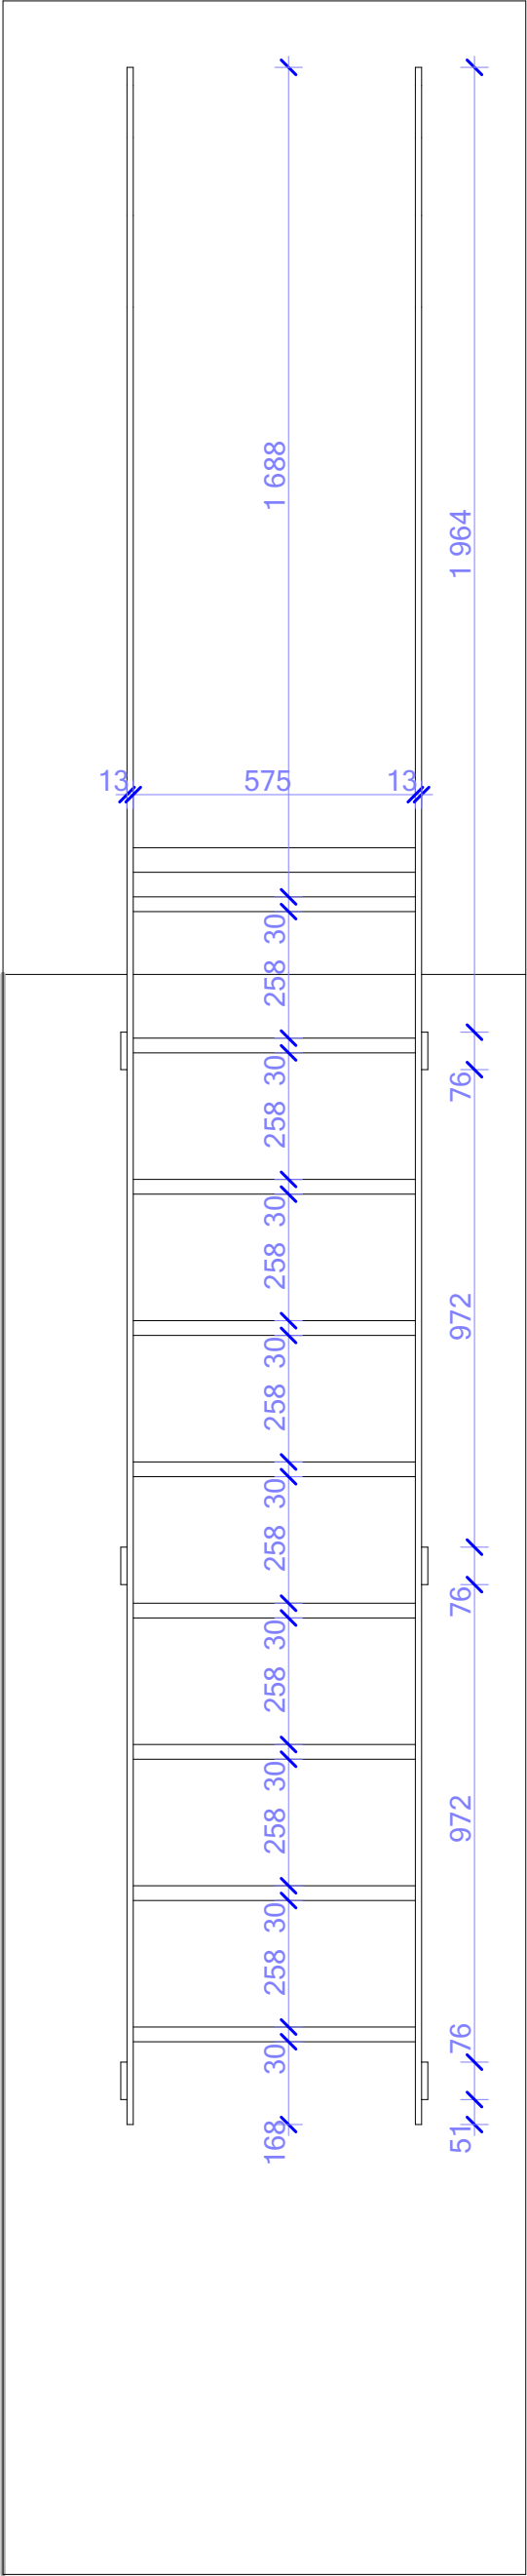

Z2
rez rebríkom
1:15
rebrík Z2
zámočnícky výrobok z pozinkovanej ocele
hmotnosť 51 kg

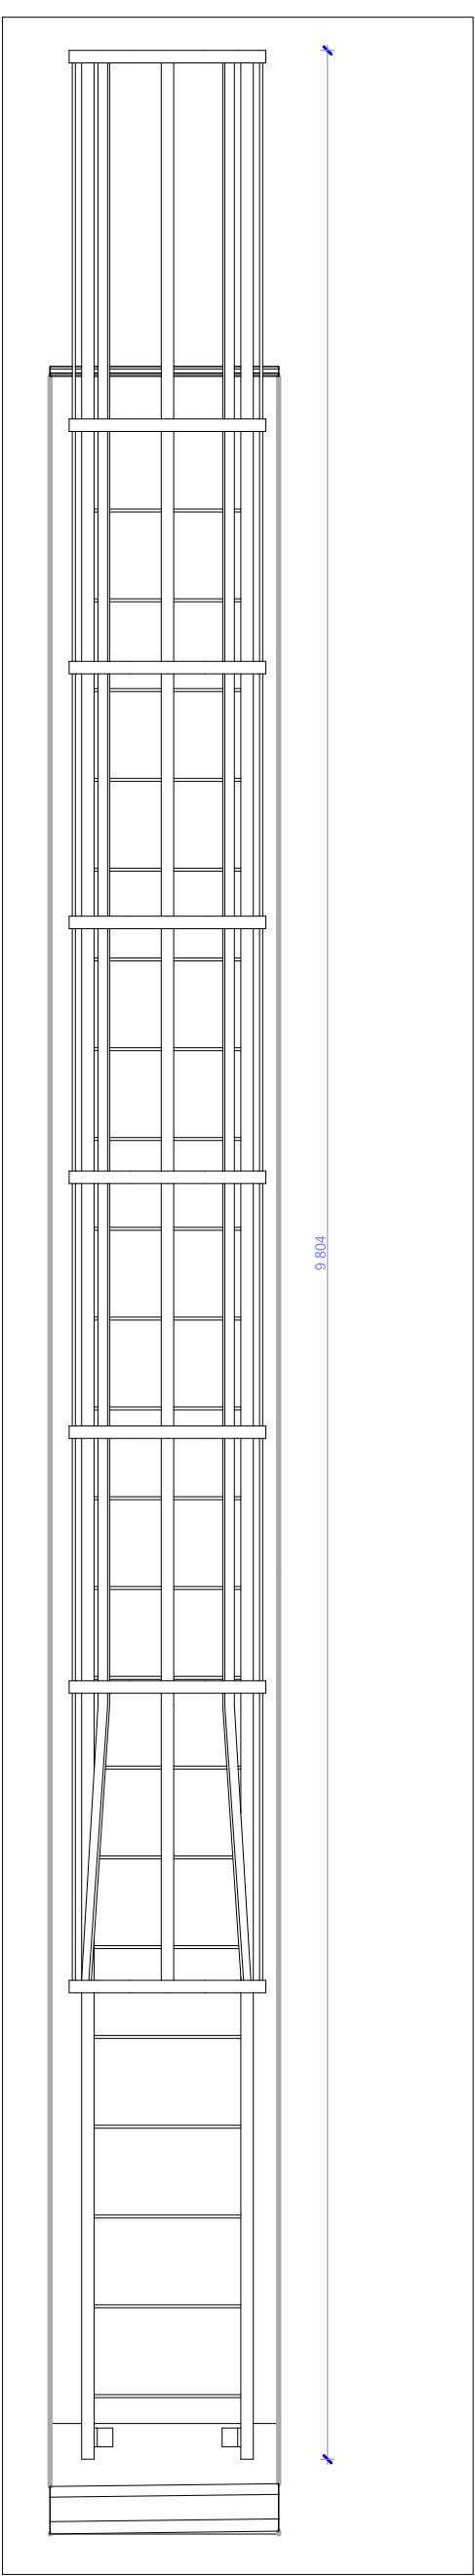

Z3
pohľad na rebrík Z3
1:30
rebrík Z3
zámočnícky výrobok z pozinkovanej ocele
hmotnosť 121 kg

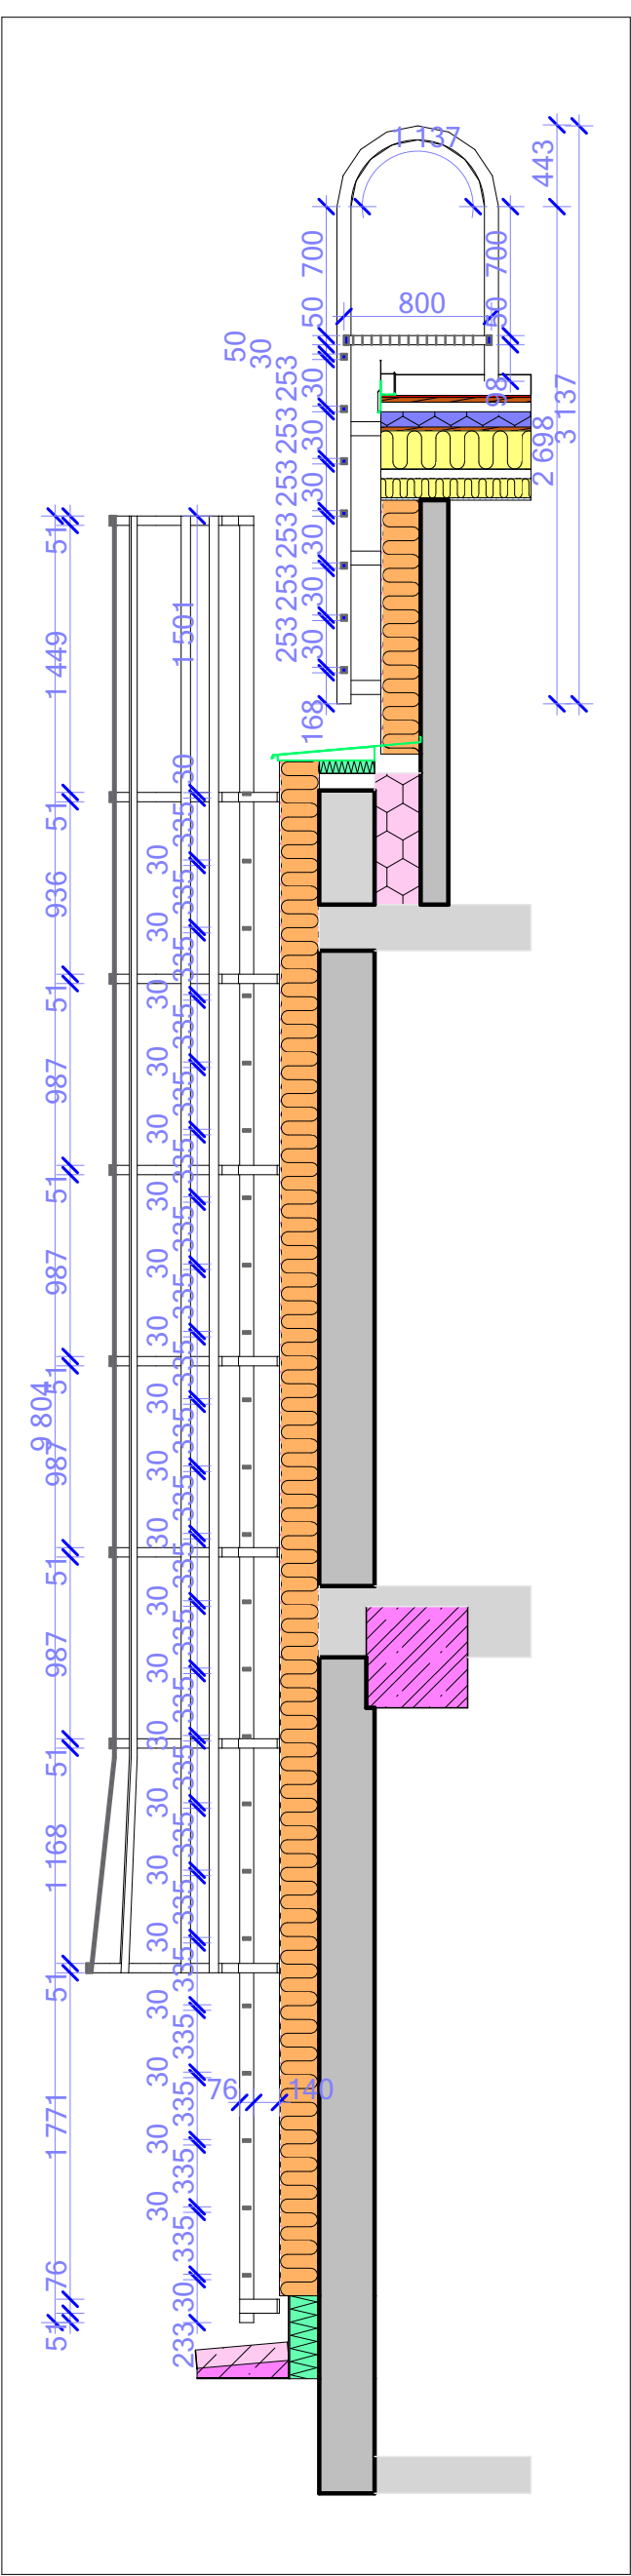

Z3-Z4
rez rebríkom
1:40
rebrík Z3-Z4
zámočnícky výrobok z pozinkovanej ocele
hmotnosti sú uvedené pod pohľadmi

±0,000 = podlaha v spojovacej chodbe 1.NP							
Zodpovedný projektant: Ing. arch. Pavol Škombár (SKA 1496 AA)		VYPRACOVALI: Ing. Daniel Kolesár, Ing. Dávid Fellegi, Ing. Martina Čorbová		HIP: Ing. Daniel Kolesár			
NÁZOV STAVBY:				Rekonštrukcia internátu		ČÍSLO ZÁKAZKY: ČASŤ: 2024_10 ns.19 zámočník	
STAVEBNÍK: Stredná odborná škola polytechnická Jana Antonína Baťu, Štefániková 39, , 059 21 Svit						STUPEŇ PD: DSPRS	
OKRES: Poprad		OBEC: Svit		PARC. ČÍSL.: 12/7, 12/32, 12/39		DÁTUM: 14. 4. 2025	
KAT. ÚZEMIE:Svit		FORMÁT:94x420 mm				MIERKA: 1:15, 1:30, 1:40	
OBSAH:				pohľad na rebrík Z2		ČÍSL. VYKR.: ns.19.2	