


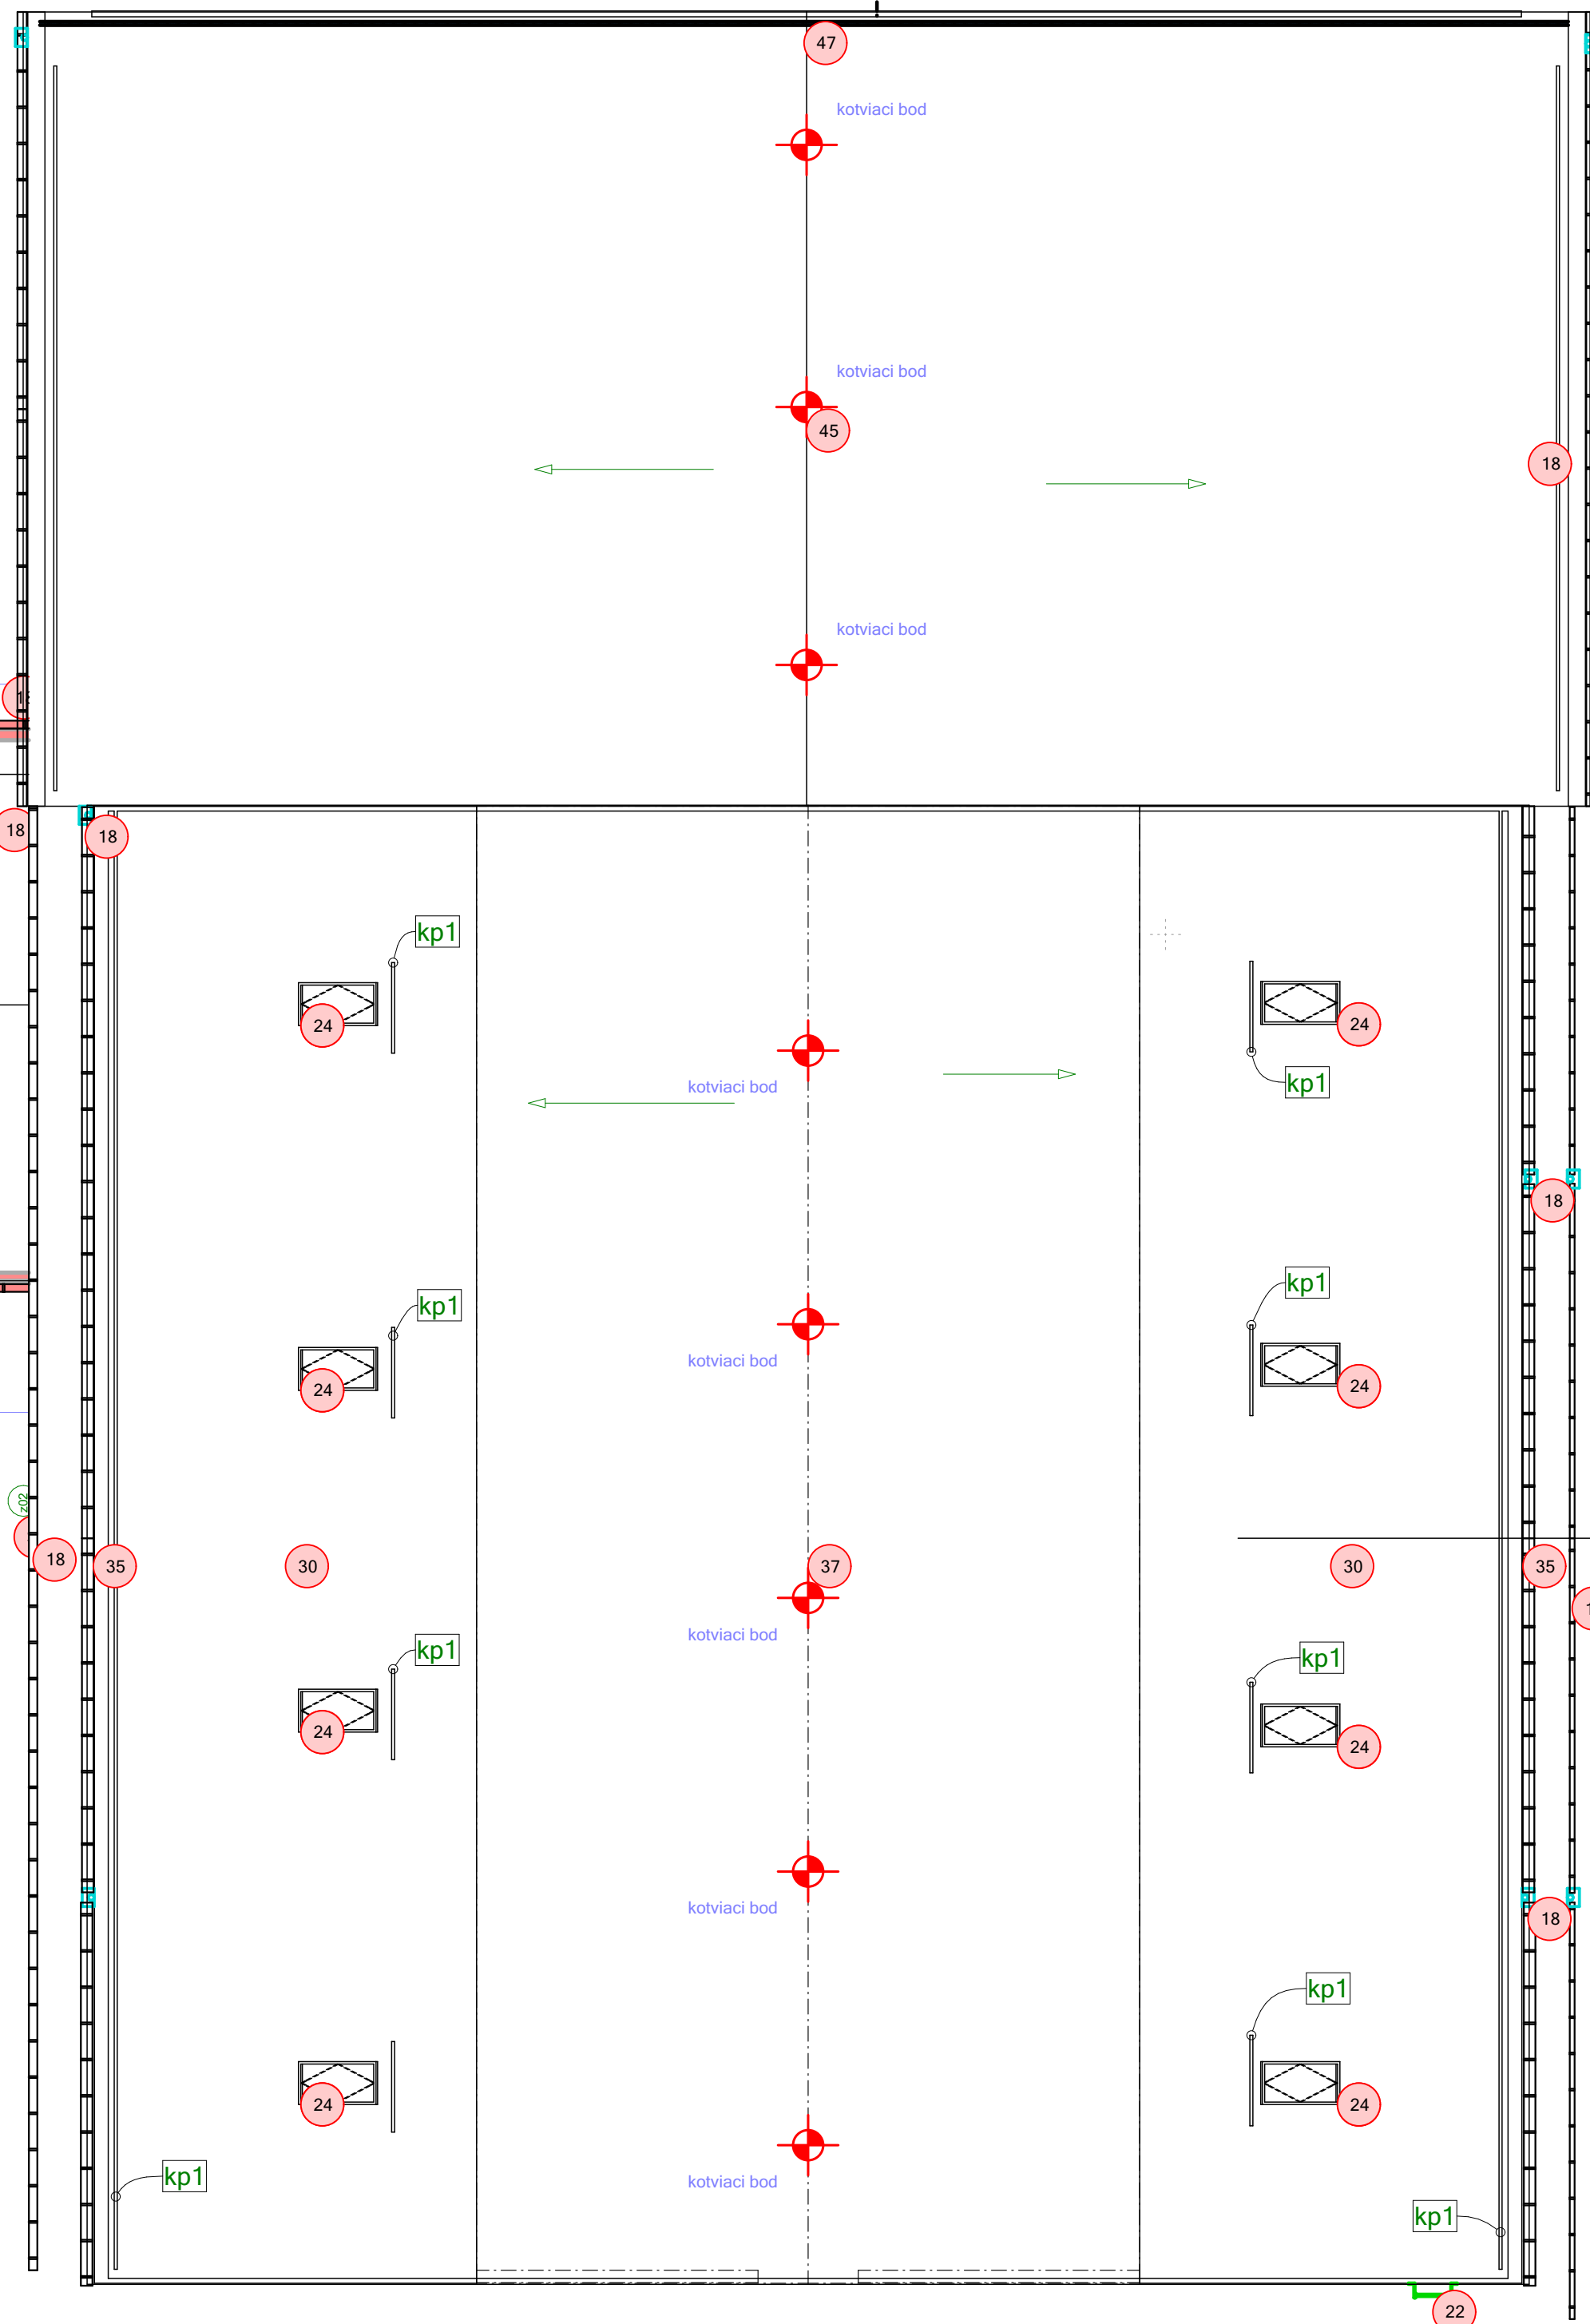

+0.000 = podlažia v spojovacej chodbe 1.NP		VYPRACOVANÉ: Ing. Daniel Kolesár, Ing. arch. Pavol Škornbár (SKA.1496.AA)		HP: Ing. Daniel Kolesár	
NÁZOV: Rekonštrukcia internátu		ČÍSLO ZAKÁZKY: ČASŤ: ns nový stav		STUPEŇ PD: DSPRS	
STAVBY: Stredná odborná škola polytechnická Jana Antonína Bařu, Štefániková 39., 059 21 Svit		DÁTUM: 14. 4. 2025		MIERKA: 1:100	
OKRES: Poprad		PARC. ČÍSL.: 12/7, 12/32, 12/39		ČÍSL. VYKR.: ns.7	
KAT. ÚZEMIE: Svit		FORMÁT: A41x660 mm		OBSAH: pôdorys stiech	
OBSAH:					

