
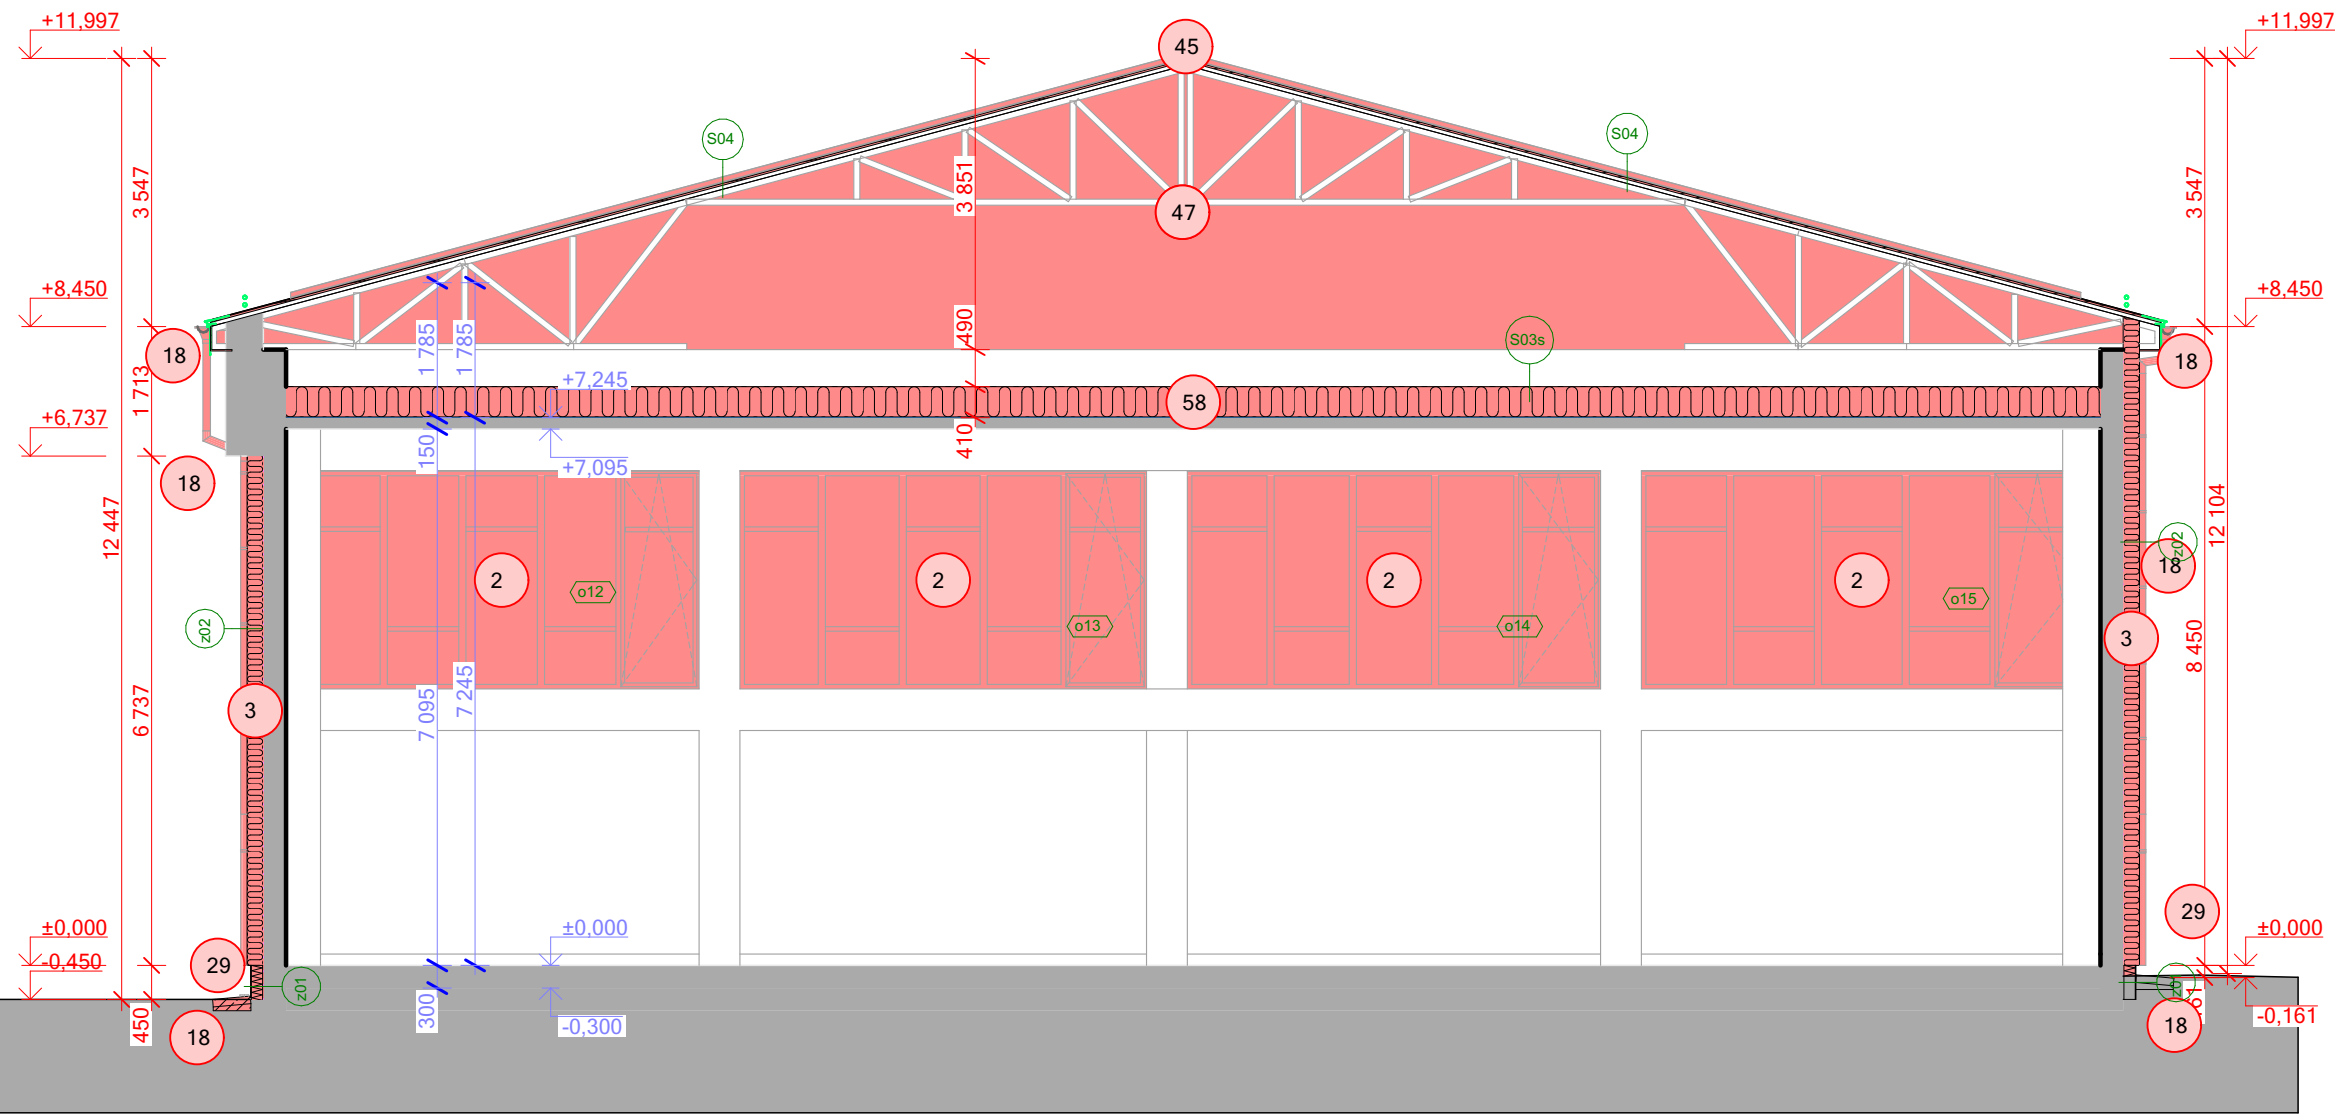


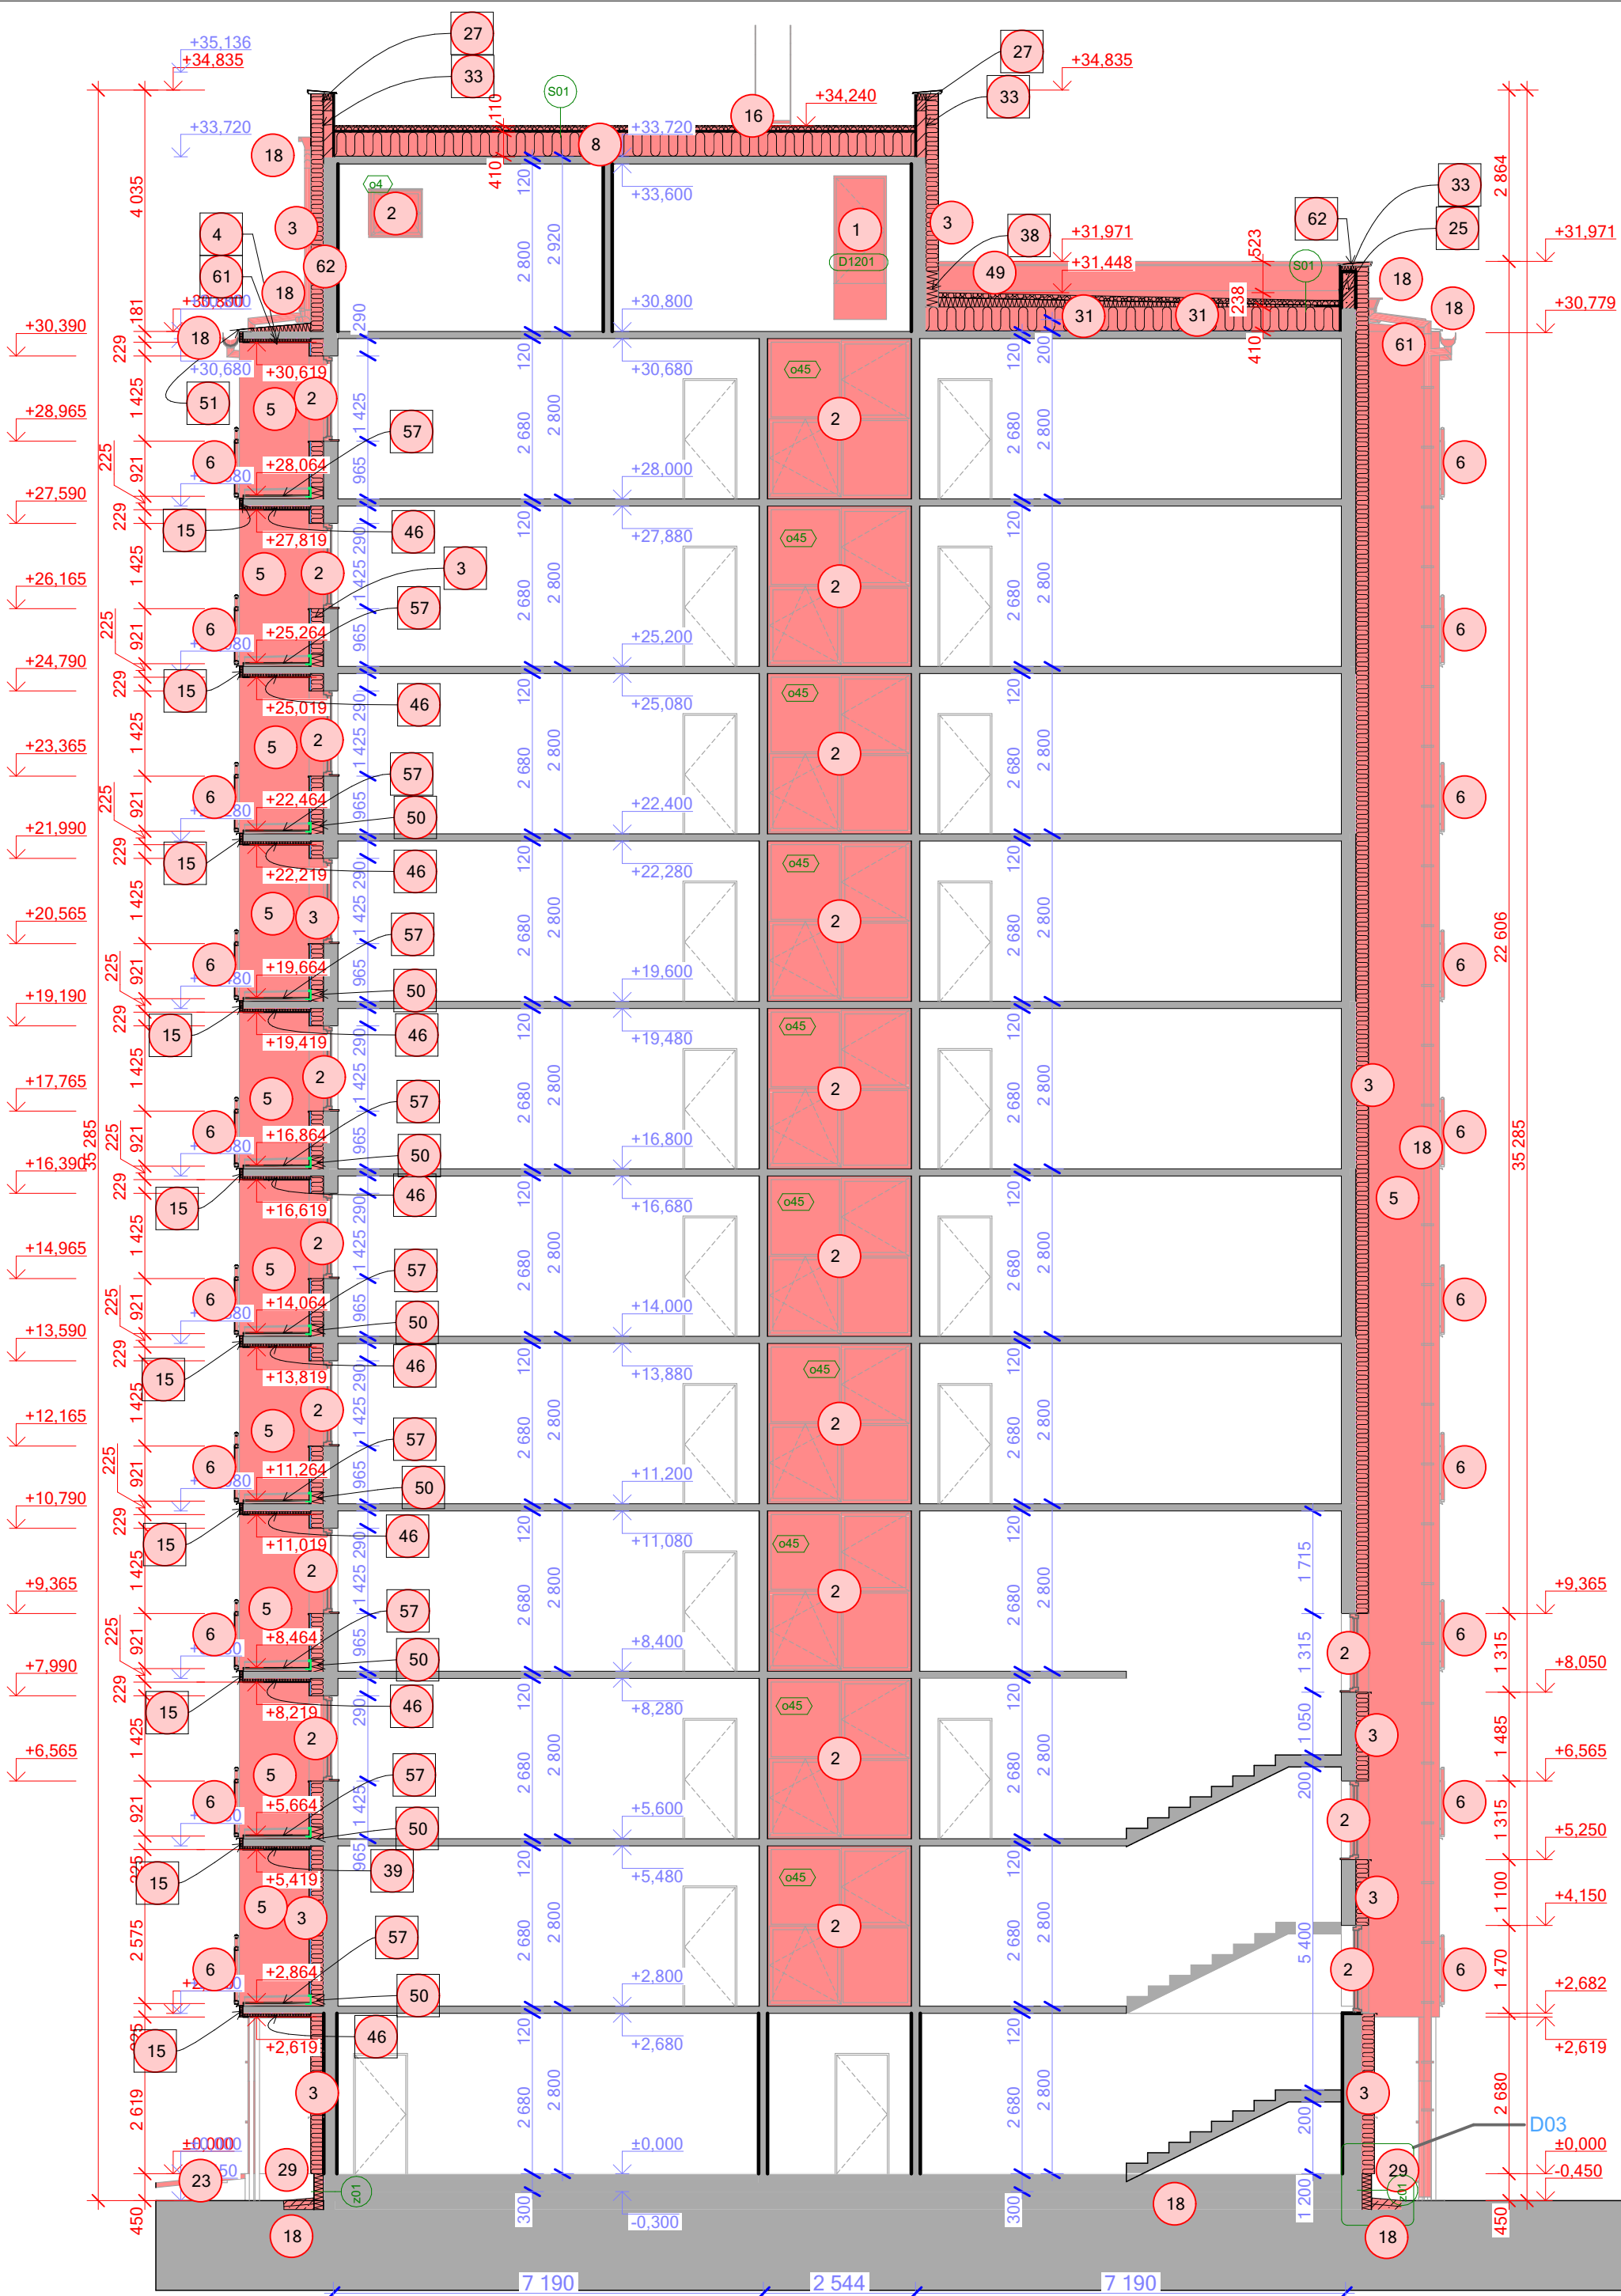

- Nové dvere
- zateplenie min. vaty
- zateplenie spodnej hrany
- tepelná izolácia obvodovej steny
- Nové zábradlie na balkóne
- zateplenie min. vaty
- Nové okno s bezpečnostným sklom s ext.
- zateplenie strechy
- vyplnenie medzery medz atikou a nadstavbou pur. penou
- nová kuchynská linka
- nový sprchový kút
- nová wc misa
- vyimeňovanie umakartové pričky za nové SDK
- nová podlaha balkónov - gresová dlažba na terče
- nové umývadlo
- nový elektrický sporák
- zateplenie čela balkónov
- spádovanie strechy nad 12 NP
- nový elektrický sporák
- nový okapový chodník
- nový okapový systém (dřab, kotlík, kolenná, zvydy)
- nová strecha nad spoločnou chodbou
- nové komíny + vyspravenie prestupov po starých komínoch
- nový rebrík
- nový rebrík z
- vonkajšia bezbariérová rampa
- nové strešné okno
- nové murivo atiky z porobetónových tvárnic
- nový transparentný portál medzi spojovacou chodbou a telocvičňou
- opieľovanie atiky
- zateplenie sokla extrudovaným polystyrénom hr. 50 skladba x05
- zateplenie sokla extrudovaným polystyrénom hr. 50 skladba x01
- nová tepelne izolovaná strecha nad prístavbou
- nová strecha
- nová atiková konštrukcia na expanziu pár
- nové oplechovanie
- ukončenie strechy
- nové spaďovanie balkóna
- nový strešný plášť nad prístavbou
- nenasiakava tepelná izolácia na stene ustupeneho podlažia
- zateplenie spodnej hrany dosky
- nové plastové dvere exteriérové
- nová strecha nad spojovacou
- l. lista na natavenie HI
- domurovanie steny
- okapový nos loggie
- nový strešný plášť nad telocvičňou
- zateplenie spodnej hrany dosky podlahu
- nové uzatvorenie štítu
- ukončenie strechy
- nové fotovoltické panely
- nenasiakava tepelná izolácia lodžie výšky 200 mm nad doskou
- ukončovací profil stiešky nad lodžiou
- nenasiakava na balkóne
- nové prčky
- nové vŕtaky
- nový strešný plášť
- zateplenie dosky zosopdu skladba x03
- nová podlaha balkónov - gresová dlažba na terče
- zateplenie stroou telocvične
- nová atika na streche prepojujacej chodby
- nové základy - železobetón hr. 60 cm spodný okraj kari 100/100/10
- spádovanie stiešky lodžii
- opieľovanie atiky internátu
- natier ocelových stĺpov základná + dvojzložková vrchná (strieikaním), minimálna hrúbka 160 µm
- nová podlaha balkónov - gresová dlažba na terče
- budky pre diaľničárov trojkomorová
- budky pre vŕtakov
- budky pre netopiere dvojkomorová do zateplenia
- budky pre netopiere jednotkomorová do zateplenia
- optotenie tepelných čerpadel v. 2m, pletivové optotenie pozinkované+poplastované, oceľ stĺpiky zabetonované do výkopu , podhrabové dosky, bránička, celková dĺžka 27bm
- optotenie pozemku v. 1.5m, pletivové optotenie pozinkované+poplastované, oceľ stĺpiky zabetonované do výkopu , podhrabové dosky, 2krídlová brána, celková dĺžka
- lôžko lomový kameň fr.32/63 hĺbka 400mm, = betónové bloky hladké

±0.000 = podlaha v spojovacej chodbe 1.NP

Zodpovedný projektant:
Ing. arch. Pavol Škombár
(SKA 1496 AA)

Ing. Daniel Kolesár,
Ing. Dávid Fellegi,
Ing. Martina
Čorbová

Ing. Daniel Kolesár

Ing. arch. Pavol Škombár
autopovinný architekt

PSARCH
architektúra + poradenstvo

NÁZOV
STAVBY:
STAVEBNÍK:
OKRES:
KAT. ÚZEMIE:
OBSAH:

Rekonštrukcia internátu

Stredná odborná škola polytechnická Jana Antonína Bařu, Šteřániková 39., 059 21 Svit

OKRES: Poprad
OBEC: Svit
FORMÁT: A1x450 mm

ČÍSLO ZÁKAZKY: 2024_10
ČASŤ:
ns nový stav

STUPEŇ PD:
DÁTUM:
MIEKKA:
ČÍSLO VYKR:

DSPRS
14. 4. 2025
1:100

ns.9

Rez 2-2 - nový stav