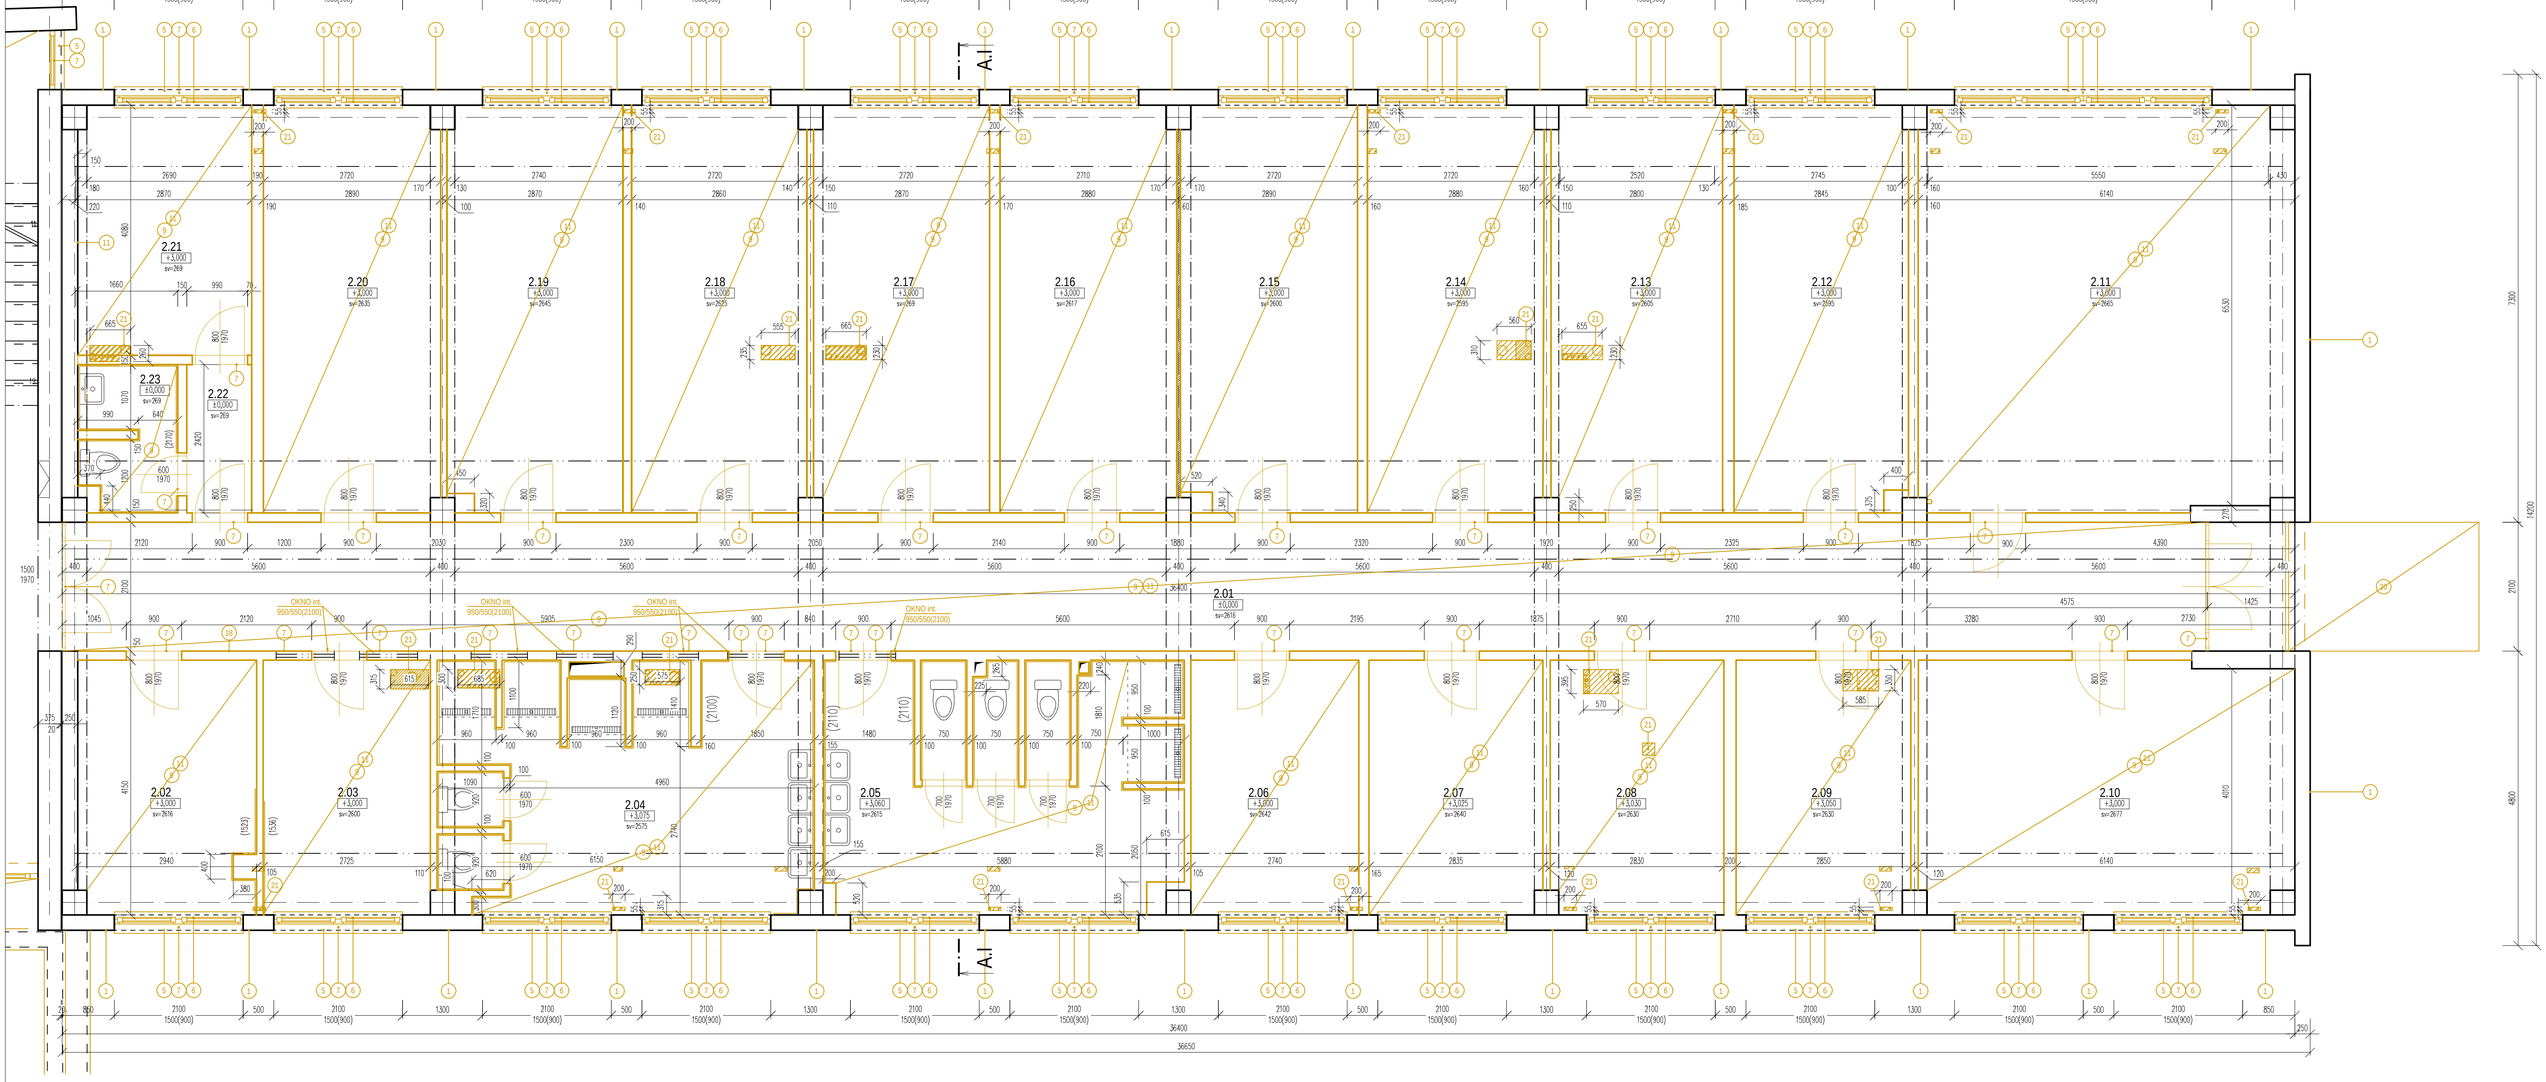

LEGENDA OZNAČENÍ

1. ODSTRÁNENIE VONKAJŠEJ OMIETKY Z FASÁDY BUDOVY
2. ODSTRÁNENIE VONKAJŠEJ POVRCHOVEJ ÚPRAVY ZO SOKLA BUDOVY
3. VYBÚRANIE EXISTUJÚCEHO ODKVAPOVÉHO CHODNÍKA A SPEVNENÝCH PLÔCH
4. VYBÚRANIE SPEVNENÝCH PLOCHY V PLNOM ROZSAHU
5. DEMONTÁŽ EXISTUJÚCICH KLAMPIARSKYCH VÝROBKOV
6. DEMONTÁŽ EXISTUJÚCICH STOLÁRSKYCH VÝROBKOV
7. DEMONTÁŽ EXISTUJÚCICH VÝPLŇOVÝCH KONŠTRUKCIÍ, VRÁTANE ZÁRUBNÍ
8. DEMONTÁŽ EXISTUJÚCICH ZÁMOČNÍCKYCH VÝROBKOV
9. ODSTRÁNENIE NÁŠLAPNÝCH VRSTIEV PODLÁH NADZEMNÝCH PODLAŽÍ A POTERU V CELOM ROZSAHU
10. ODSTRÁNENIE PODLÁH PRÍZEMIA V CELOM ROZSAHU
11. ODSTRÁNENIE POVRCHOVÝCH ÚPRAV INTERIÉRU (OMIETKY, OBKLADY, PODHLADY A POD.)
12. ODSTRÁNENIE HYGIENICKÝCH ZARIADENÍ
13. DEMONTÁŽ VRSTIEV STREŠNEJ KONŠTRUKCIE
14. DEMONTÁŽ EXISTUJÚCEHO BLESKOZVODU
15. DEMONTÁŽ TECHNICKÝCH ZARIADENÍ NA STREŠNOM PLÁŠTI
16. VYHOTOVENIE PRIERAZOV PRE ROZVODY (VIĎ. PD ELI, ZTI, UK, VZT)
17. VÝKOPOVÉ PRÁCE
18. VYBÚRANIE NENOSNÝCH KONŠTRUKCIÍ
19. ODSTRÁNENIE NÁŠLAPNÝCH VRSTIEV PODLÁH
20. DEMONTÁŽ / BÚRANIE EXISTUJÚCICH STREŠNÝCH KONŠTRUKCIÍ
21. OBLASŤ NOVO NAVRHOVANÝCH PRIERAZOV CEZ STROPNÉ KONŠTRUKCIE
22. ODSTRÁNENIE PÔVODNÝCH VÝŤAHOV
23. VYBÚRANIE NENOSNÝCH STIEN

POZNÁMKA: PODROBNEJŠÍ POPIS BÚRACÍCH PRÁC JE UVEDENÝ V TECHNICKEJ SPRÁVE.

POZNÁMKY:

- STAVEBNÉ PRÁCE REALIZOVAŤ PODĽA PLATNÝCH STN A TECHNOLÓG. PREDPISOV APLIKOVANÝCH STAVEBNÝCH HMÔT A MATERIÁLOV A BOZP
- PRED ZAČATÍM VÝSTAVBY JE POTREBNÉ OVERIŤ POLOHU VŠETKÝCH INŽINIERSKYCH SIETÍ, JE NUTNÉ DODRŽAŤ OCHRANNÉ PÁSMA A ZABEZPEČIŤ OCHRANU SIETÍ PRED POŠKODENÍM PODĽA POŽIADAVIEK SPRÁVCOV SIETÍ
- PO ODSTRÁNENÍ POVRCHOVÝCH ÚPRAV Z NOSNÝCH KONŠTRUKCIÍ, JE NUTNÁ KONTROLA VŠETKÝCH NOSNÝCH PRVKOV STAVBY.
- V PRÍPADE ZISTENIA SKUTOČNOSTI, KTORÉ AKÝMKOLVEK SPÔSOBOM OVPLYVŇUJÚ STATIKU UVEDENEJ KONŠTRUKCIE, JE NUTNÉ IHNEĎ KONTAKTOVAŤ STATIKA
- ZMENA DISPOZIČNÉHO RIEŠENIA, KONŠTRUKČNÉHO RIEŠENIA AKO AJ ZMENA NAVRHOVANÝCH PRVKOV NIE JE BEZ KONZULTÁCIE SO STATIKOM PRÍPUSTNÁ
- PRED REALIZÁCIOU NAVRHOVANÝCH STAVEBNÝCH ÚPRAV OBJEKTU JE NUTNÉ PRIZVAŤ SPRACOVATEĽA PROJEKTU STATIKY K ODSÚHLASENIU POSTUPU REALIZÁCIE PRÁC
- VZHĽADOM NA TO, ŽE STAVEBNÁ ČASŤ MÔŽE BYŤ DOTVÁRANÁ V PRIEBEHU REALIZÁCIE STAVBY, JE NUTNÉ VŠETKY ZMENY A DOPLŇUJÚCE RIEŠENIA, KTORÉ MAJÚ DOPAD NA STAVEBNÉ KONŠTRUKCIE, PREKONZULTOVAŤ SO SPRACOVATEĽOM PROJEKTU STATIKY!
- ROZMERY ZÁKLADOV, STROPNÝCH A STREŠNÝCH KONŠTRUKCIÍ V REZE NEMUSIA ZODPOVEDAŤ SKUTOČNÉMU STAVU, NAKOĽKO NIE JE MOŽNÉ UROBIŤ HĹBKOVÚ ANALÝZU
- PROJEKTOVÁ VÝROBNÚ ANI DIELENSKÚ DOKUMENTÁCIU
- OBJEKT JE KÓTOVANÝ BEZ ZATEPLENIA PODĽA HRUBÝCH ROZMEROV STIEN!
- ROZMERY EXISTUJÚCICH KONŠTRUKCIÍ V ROZMEDZÍ +/- 100 MM
- V PRÍPADE POTREBY REALIZOVAŤ DRENÁŽ - REALIZOVAŤ RUČNE
- V PRÍPADE DOMUROVANIA EXISTUJÚCEHO MURIVA TREBA KORIGOVAŤ, RESP. DOROVNAŤ HRÚBKY TVÁRNIC PODĽA HRÚBKY MURIVA PRIAMO NA STAVBE
- V PRÍPADE POŠKODENIA KONŠTRUKCIÍ VPLYVOM VLHKOSTI ALEBO INÝCH NEDOSTATKOV JE POTREBNÉ ŠANOVAŤ DANÉ KONŠTRUKCIE - ZVOLIŤ VHODNÝ TYP SANÁCIE
- VŠETKY VZNIKNUTÉ TRHLINY A PRASKLINY JE POTREBNÉ SANOVAŤ - ZVOLIŤ VHODNÝ TYP SANÁCIE
- VŠETKY STAVEBNÉ ÚPRAVY KOORDINOVAŤ PODĽA VÝKRESOV A POŽIADAVIEK JEDNOTLIVÝCH PROFESIÍ (PRIERAZY APOD.)
- V PRÍPADE KOLÍZIE EXISTUJÚCICH POTRUBNÝCH ROZVODOV S NOVO NAVRHOVANÝMI EXTERIÉROVÝMI KONŠTRUKCIAMI JE NUTNÉ KONTAKTOVAŤ DOTKNUTÝCH PROJEKTANTOV

OZN.	POPIS MIESTNOSTÍ	PLOCHA m2	POVRCHY			POZNÁMKY
			PODLAHY	STENY	STROPY	
2.01	CHODBA	74.40	KERAMICKÁ	OMIETKA	OMIETKA	-
2.02	MIESTNOSŤ	11.90	KERAMICKÁ	KERAMICKÝ OBKLAD	OMIETKA	
2.03	MIESTNOSŤ	11.31	KERAMICKÁ	KERAMICKÝ OBKLAD	OMIETKA	
2.04	HYGIENA	23.94	KERAMICKÁ	KERAMICKÝ OBKLAD	OMIETKA	
2.05	HYGIENA	22.78	LINOLEUM	OMIETKA	OMIETKA	
2.06	IZBA	11.37	LINOLEUM	OMIETKA	OMIETKA	
2.07	IZBA	11.71	LINOLEUM	OMIETKA	OMIETKA	
2.08	IZBA	11.69	LINOLEUM	OMIETKA	OMIETKA	
2.09	IZBA	11.77	LINOLEUM	OMIETKA	OMIETKA	
2.10	IZBA	25.03	LINOLEUM	OMIETKA	OMIETKA	
2.11	IZBA	40.32	LINOLEUM	OMIETKA	OMIETKA	
2.12	IZBA	18.73	LINOLEUM	OMIETKA	OMIETKA	
2.13	IZBA	18.54	LINOLEUM	OMIETKA	OMIETKA	
2.14	IZBA	18.99	LINOLEUM	OMIETKA	OMIETKA	
2.15	IZBA	18.97	LINOLEUM	OMIETKA	OMIETKA	
2.16	IZBA	19.04	LINOLEUM	OMIETKA	OMIETKA	
2.17	IZBA	18.99	LINOLEUM	OMIETKA	OMIETKA	
2.18	IZBA	18.93	LINOLEUM	OMIETKA	OMIETKA	
2.19	IZBA	18.90	LINOLEUM	OMIETKA	OMIETKA	
2.20	IZBA	19.11	LINOLEUM	OMIETKA	OMIETKA	
2.21	HYGIENA	11.53	KERAMICKÁ	KERAMICKÝ OBKLAD	OMIETKA	
2.22	HYGIENA	2.57	KERAMICKÁ	KERAMICKÝ OBKLAD	OMIETKA	
2.23	HYGIENA	3.63	KERAMICKÁ	KERAMICKÝ OBKLAD	OMIETKA	
	SPOLU	444.15				

UPOZORNENIE
AKÉKOĽVEK ZMENY, DOPLNKY, PREKRESĽOVANIE ALEBO ROZMNOŽOVANIE TEJTO DOKUMENTÁCIE JE V ZMYSLE AUTORSKÉHO ZÁKONA BEZ SÚHLASU AUTORA NEPRÍPUSTNÉ!

±0,000 m = 154,43 m n.m. = podlaha vstupného podlažia

PROJEKT /
REKONŠTRUKCIA INTERNÁTU

INVESTOR /
OBCHODNÁ AKADÉMIA HUMENNÉ

SO / **01.1 REKONŠTRUKCIA INTERNÁTU**

OBSAH VÝKRESU /
BÚRACIE PRÁCE - PÔDORYS 2.NP
ČASŤ INTERNÁT

VÝKRES Č. / **BP-02**
MIERKA / **1:50**
FORMÁT / **8 x A4, 840 x 594 mm**
PROFESIA / **ASR**
STUPEŇ / **DRS**
DÁTUM / **12/2023**

SADA ČÍSLO / 1 2 3 4 5 6 7 8

ZODPOVEDNÝ PROJEKTANT /
Ing. arch. IGOR HRADSKÝ

HLAVNÝ PROJEKTANT /
Ing. STANISLAV PLŠKO

AUTOR NÁVRHU /
.....

VYPRACOVAL /
Ing. STANISLAV PLŠKO

PEČIATKA /

OON Design s.r.o., Slovenskej jednoty 48, 040 01 Košice
+421 911 586 911
oon@oondesign.sk
www.oondesign.sk

TENTO VÝKRES JE ORIGINÁL. AKÉKOĽVEK ZMENY, PREKRESLOVANIE ALEBO ROZMNOŽOVANIE TEJTO DOKUMENTÁCIE JE BEZ SÚHLASU AUTORA NEPRÍPUSTNÉ. §19, ods.(2) zákona č. 185/2015 Z.z.