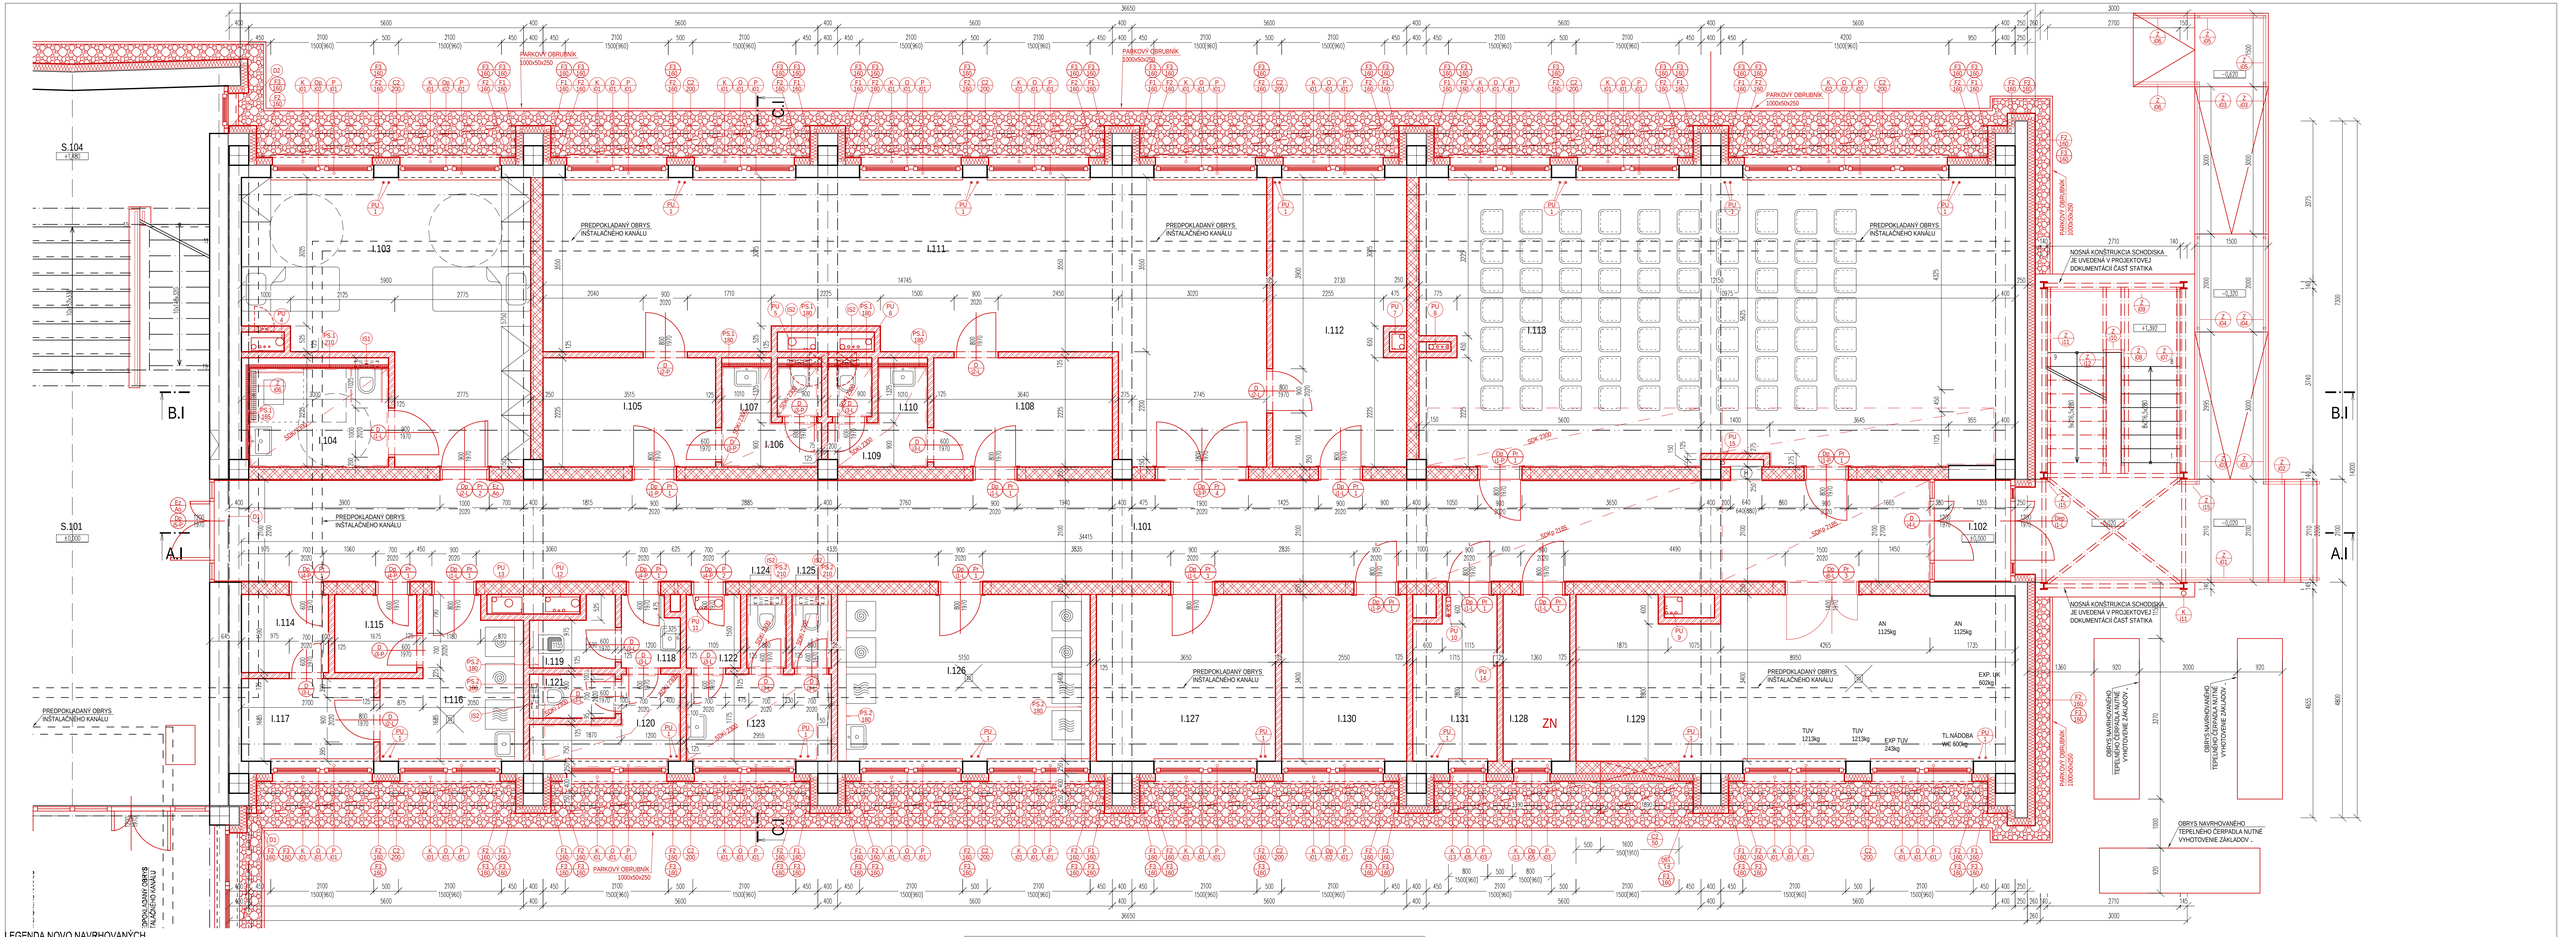
S.104
+1,400
S.101
±0,000
B.I
A.I
I.103
I.104
I.105
I.106
I.107
I.108
I.109
I.110
I.111
I.112
I.113
I.101
I.102
I.114
I.115
I.116
I.117
I.118
I.119
I.120
I.121
I.122
I.123
I.124
I.125
I.126
I.127
I.130
I.131
I.128
ZN
I.129
PREDPOKLADANÝ OBRYS INŠTALAČNÉHO KANÁLU
PARKOVÝ OBRUBNÍK 1000x50x250
NOSNÁ KONŠTRUKCIA SCHODISKA JE UVEDENÁ V PROJEKTOVEJ DOKUMENTÁCII ČASŤ STATIKA
OBRYS NAVRHOVANÉHO TEPELNÉHO ČERPADLA NUTNÉ VYHOTOVENIE ZÁKLADOV .
TUV 1213kg
EXP TUV 243kg
TL.NÁDOBA WC 600kg
AN 1125kg
EXP. UK 602kg
SCHODY 2160
SCHODY 2360
SCHODY 2260
SCHODY 2360
SCHODY 2360
SCHODY 2360