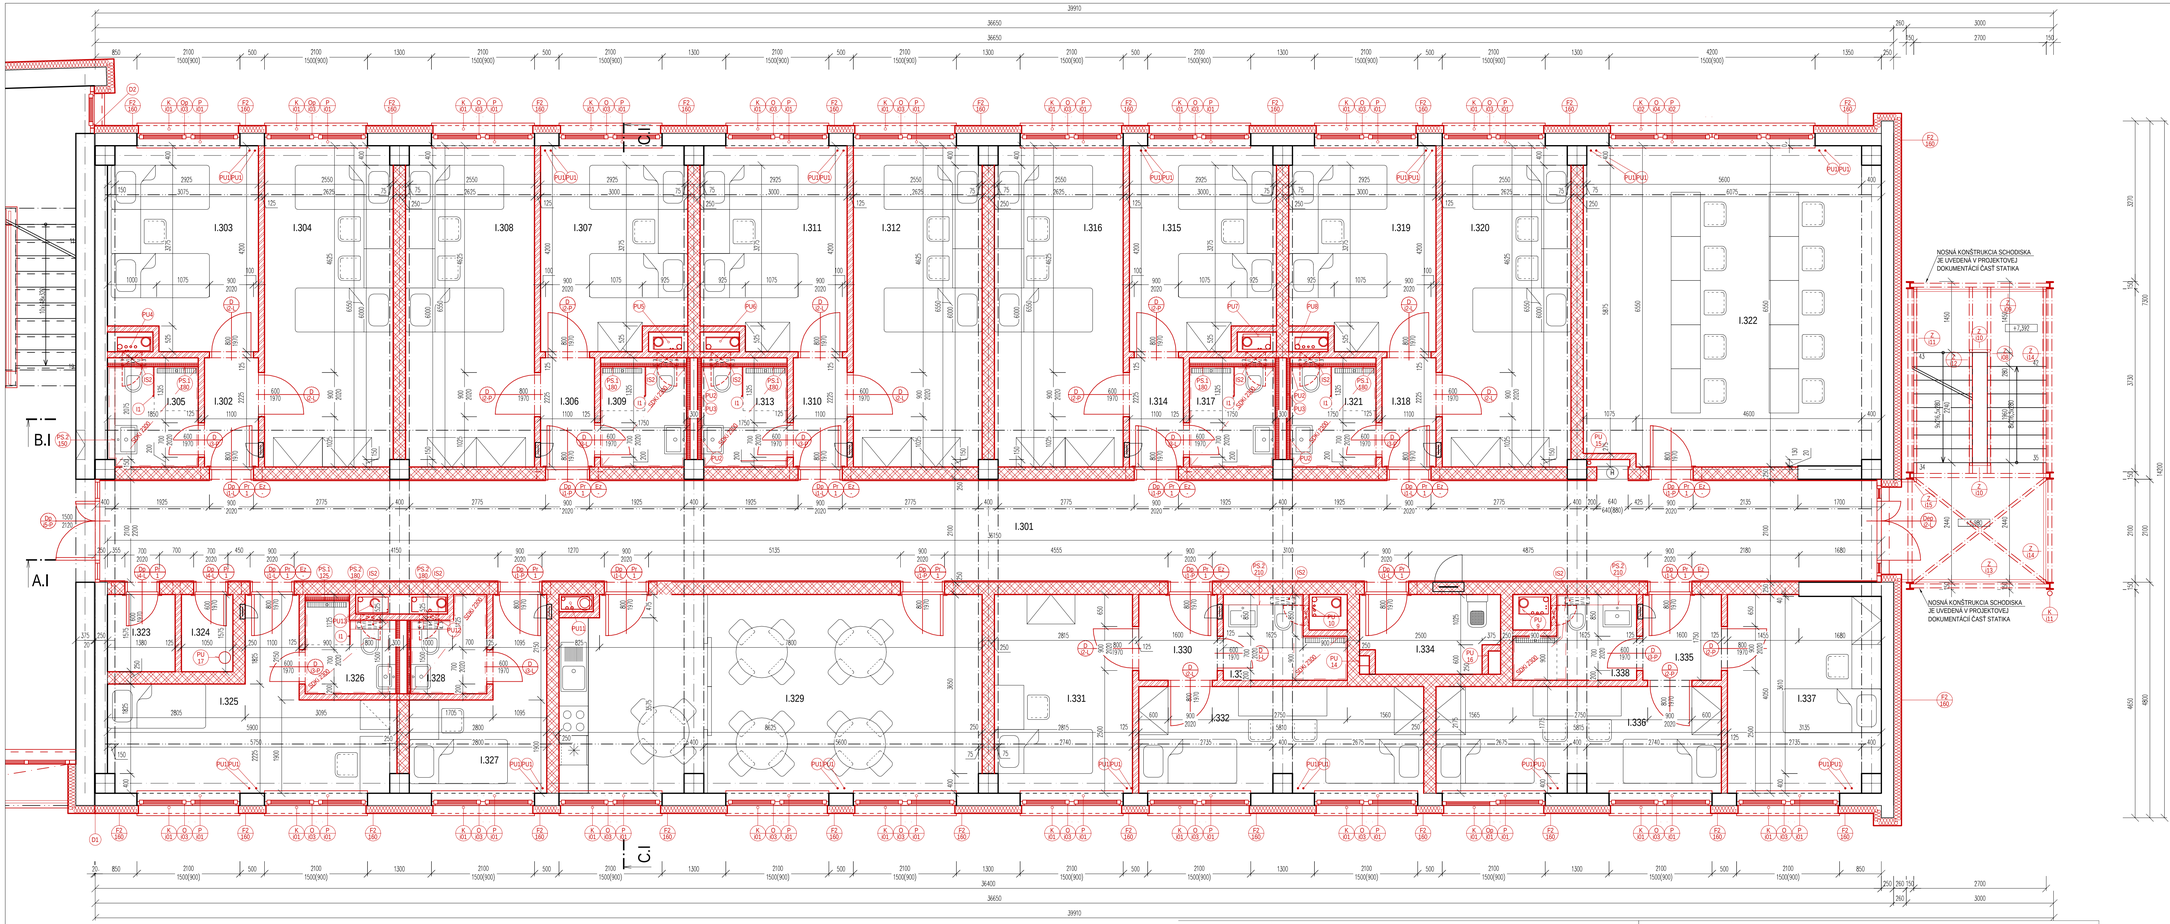

LEGENDA NOVO NAVRHOVANÝCH STAVEBNÝCH KONŠTRUKCIÍ

PÔROBETÓNOVÁ DELIACA STENA HR. 250 mm
NAPOJENIE DELIACEJ STENY NA EXISTUJÚCE KONŠTRUKCIE STĹPOV A STIEN PREVIESŤ POMOCOU MURIVOVEJ SPOJKY A STYČNÚ ŠKÁRU VYPLNIŤ TEPELNOU IZOLÁCIOU NA BÁZE MINERÁLNEJ VLNY
POŽIADAVKY NA ZVUKOVÚ IZOLÁCIU R$_{w}$, D$_{nT,w}$ VÄČŠIE ALEBO **ROVNÉ 47dB**
NAPR: YTONG STATIK PD / 250

PÔROBETÓNOVÁ DELIACA STENA HR. 125 mm
NAPOJENIE DELIACEJ STENY NA EXISTUJÚCE KONŠTRUKCIE STĹPOV A STIEN PREVIESŤ POMOCOU MURIVOVEJ SPOJKY A STYČNÚ ŠKÁRU VYPLNIŤ TEPELNOU IZOLÁCIOU NA BÁZE MINERÁLNEJ VLNY
PREKLADY NAD OTVORMI RIEŠIŤ POMOCOU SYSTÉMOVÉHO RIEŠENIA NENOSNÝCH PREKLADOV, PRE OTVORY DO SVETLOSTI 1010 MM POUŽÍŤ PREKLAD ROZMEROV 1250X125X249
NAPR: YTONG KLASIK 125

PRESADENÁ STENA NA KOVOVEJ KONŠTRUKCII (50mm), OPLÁŠTENIE 2x12,5 KONŠTRUKČNÁ, PROTIPOŽIARNA, NÁRAZU VZDORNÁ, IMPREGNOVANÁ SADROKARTÓNOVÁ DOSKA
IZOLÁCIA Z MINERÁLNEJ VLNY HRÚBKY 50 mm
VÝŠKA PRESADENEJ STENY PO STROPNÚ KONŠTRUKCIU
OSADENIE HRANY OD DELIACEJ KONŠTRUKCIE *VID* POPISKA
NAPR: RIGIPS 3.80.51

PRESADENÁ STENA NA KOVOVEJ KONŠTRUKCII (50mm), OPLÁŠTENIE 2x12,5 KONŠTRUKČNÁ, PROTIPOŽIARNA, NÁRAZU VZDORNÁ, IMPREGNOVANÁ SADROKARTÓNOVÁ DOSKA
IZOLÁCIA Z MINERÁLNEJ VLNY HRÚBKY 50 mm
VÝŠKA PRESADENEJ STENY DO VÝŠKY 1300mm OD ÚROVNE PODLAHY
OSADENIE HRANY OD DELIACEJ KONŠTRUKCIE VID POPISKA
NAPR: RIGIPS 3.80.51

ZAVESENÝ PODHĽAD DO VLHKÝCH PRIESTOROV
ZAVESENÝ DVOJSMEROVÝ KRIŽOVÝ ROŠT (OCELOVÁ POD KONŠTRUKCIA), NASTAVITEĽNÉ KOTVENIE DO VLHKÝCH PRIESTOROV.
OPLÁŠTENIE SADROVLÁKNITÁ PROTIPOŽIARNA DOSKA SO SKLENENÝMI VLÁKNAMI SO ZNÍŽENOU ABSORPCIOU VODY
VÝŠKA OD PODLAHY *VID* POPISKA

PODMETKOVÝ INŠTALAČNÝ SYSTÉM

OZNAČENIE PRIERAZU CEZ STROPNÚ KONŠTRUKCIU S POŽIARNOU UPCHÁVKOU PODROBNÝ POPIS *VID* TECHNICKÁ SPRÁVA

OZNAČENIE DOPLNKOV *VID* EZ - ELEKTRONICKÝ ZÁMOK DVERÍ NUTNÁ KOORDINÁCIA Z PROJEKTOVOU DOKUMENTÁCIOU ELEKTROINŠTALÁCIÍ
Ao - AUTOMATICKÉ OTVÁRANIE DVERÍ ZABEZPEČENÉ JEDNOTKOU UMIESTNENOU NAD DVERAMI NUTNÁ KOORDINÁCIA Z PROJEKTOVOU DOKUMENTÁCIOU ELEKTROINŠTALÁCIÍ

OZNAČENIE UMIESTNENIA ELEKTROROZVÁDZAČA MURÁRSKE PRÁCE JE NUTNÉ KOORDINOVAŤ S REALIZÁCIOU ELEKTROINŠTALÁCIÍ ABY SA PREDIŠLO KOLÍZIAM A DODATOČNÝM ÚPRAVÁM OTVOROV

OZNAČENIE UMIESTNENIA ŠACHTOVÝCH DVIEROK Z ORIENTÁCIOU OTVÁRANIA

LEGENDA OZNAČENÍ

OKENNÉ EXTERIÉROVÉ KONŠTRUKCIE BLIŽŠIA ŠPECIFIKÁCIA VÝKAZ OKIEN

DVERNÉ EXTERIÉROVÉ KONŠTRUKCIE ŠPECIFIKÁCIA VÝKAZ EXTERIÉROVÝCH DVERÍ
POD ČIAROU OZNAČENIE OTVÁRANIA DVERÍ / HĽAVNÉHO DVERNÉHO KRÍDLA.

INTERIÉROVÉ DVERE BLIŽŠIA ŠPECIFIKÁCIA VÝKAZ INTERIÉROVÝCH DVERÍ
POD ČIAROU OZNAČENIE OTVÁRANIA DVERÍ / HĽAVNÉHO DVERNÉHO KRÍDLA.

DVERE POŽIARNE DELIACE BLIŽŠIA ŠPECIFIKÁCIA VÝKAZ POŽIARNE DELIACICH KONŠTRUKCIÍ
POD ČIAROU OZNAČENIE OTVÁRANIA DVERÍ / HĽAVNÉHO DVERNÉHO KRÍDLA.

PREKLAD V DELIACEJ STENE HRÚBKY 250 MM
ŠPECIFIKÁCIA VÝKAZ PREKLADOV

FASÁDNY ZATEPLOVACÍ SYSTÉM STIEN BLIŽŠIA ŠPECIFIKÁCIA VO VÝKRESE SKLADBY KONŠTRUKCIÍ.
POD ČIAROU HRÚBKA TEPELNEJ IZOLÁCIE V mm

FASÁDNY ZATEPLOVACÍ SYSTÉM STIEN BLIŽŠIA ŠPECIFIKÁCIA VO VÝKRESE SKLADBY KONŠTRUKCIÍ.
POD ČIAROU HRÚBKA TEPELNEJ IZOLÁCIE V mm

FASÁDNY ZATEPLOVACÍ SYSTÉM EXTERIÉROVÝCH PODHĽADOV BLIŽŠIA ŠPECIFIKÁCIA VID VO VÝKRESE SKLADBY KONŠTRUKCIÍ.
POD ČIAROU HRÚBKA TEPELNEJ IZOLÁCIE V mm

OZNAČENIE NOVÝCH KLAMPIARSKYCH PRVKOV VYD VÝKAZ

OZNAČENIE NOVÝCH TESÁRSKYCH VYD VÝKAZ

OZNAČENIE DILATAČNÝCH NAPOJENÍ

POZNÁMKY:

- PROJEKTOVÁ DOKUMENTÁCIA NENAHRÁDZA, VÝROBNÚ ANI DIELENSKÚ DOKUMENTÁCIU
- STAVEBNÉ PRÁCE REALIZOVAŤ PODĽA PLATNÝCH STN A TECHNOLOG. PREDPISOV APLIKOVANÝCH STAVEBNÝCH HMÔT A MATERIÁLOV A BOZP
- OBJEKT JE KOTOVANÝ BEZ ZATEPLENIA PODĽA HRUBÝCH ROZMEROV STIEN!
- SKUTKOVÝ STAV OBJEKTU BOL SKRESLENÝ NA ZÁKLADE VIZUÁLNEJ OBHLIADKY OBJEKTU.
- ROZMERY EXISTUJÚCICH KONŠTRUKCIÍ V ROZMEDZÍ +/- 70 mm. PRI OBHLIADKE OBJEKTU BOLI NA KONŠTRUKCIÁCH POVRCHOVÉ ÚPRAVY OMIETOK A OBKLADOV KTORÉ ZNEMOŽŇOVALI PRESNÉ ZAMERANIE JESTVUJÚCICH KONŠTRUKCIÍ.
- ROZMERY ZÁKLADOV, STROPNÝCH A STREŠNÝCH KONŠTRUKCIÍ V REZE NEMUSIA ZODPOVEDAŤ SKUTOČNÉMU STAVU, NAKOĽKO NEBOLA SPRACOVANÁ HĽBKOVÁ ANALÝZA. ZÁKLADOVÉ A STROPNÉ KONŠTRUKCIE BOLI ZNÁZORNENÉ NA ZÁKLADE PROJEKTOVEJ DOKUMENTÁCIE POSKYTNUTEJ INVESTOROM.
- VYPLŇOVÉ KONŠTRUKCIE OSADZOVAŤ NA VONKAJŠIU HRANU PARAPETOV, PRI REALIZÁCII KZS JE NUTNÉ ZATEPLIŤ OSTENIA OTVOROV, ZATEPLENIE MUSÍ SIAHAŤ AŽ K RÁMU OKIEN, HRÚBKA ZATEPLENIA MAXIMÁLNA PODĽA TYPU OKIEN, OKNÁ OSADZAŤ NA MULTIEXPANZNÚ PÁSKU
- PRED VÝROBOU A OSADENÍM VÝPLŇOVÝCH, ZÁMOČNÍCKYCH A KLAMPIARSKYCH VÝROBKOV JE POTREBNÉ PREMERAŤ ROZMERY OTVOROV A SÚVISIACICH KONŠTRUKCIÍ. SKUTOČNÉ ROZMERY SA MÔŽU LÍŠIŤ OPROTI PROJEKTOVEJ DOKUMENTÁCII S ODCHÝLKOU +/- 70 mm.
- V MIESTE PRECHODU VODOROVNEJ NA ZVISLÚ TEPELNÚ IZOLÁCIU (NADPRAŽIA) JE POTREBNÉ POUŽIŤ ROHOVÚ LIŠTU S ODKVAPOVÝM NOSOM. V MIESTE ROHOV JE POTREBNÉ POUŽIŤ PVC ROHOVÚ LIŠTU S NALEPENOU SIEŤOVINOU.
- V MIESTE DILATÁCIÍ JEDNOTLIVÝCH PAVILÓNOV MUSIA BYŤ VŠETKY KONŠTRUKCIE KZS, KLAMPIARSKE PRVKY, HYDROIZOLÁCIE, PODLAHY A POD ZREALIZOVANÉ TAK ABY PLNILI FUNKCIU NA KTORÚ SÚ NAVRHNUTÉ. UMOŽŇOVALI POHYB PAVILÓNOV BUDOVY A NEDOŠLO K ICH POŠKODENIU. REALIZOVAŤ ICH AKO DILATÁCIE.
- ZMENA DISPOZÍČNÉHO RIEŠENIA, KONŠTRUKČNÉHO RIEŠENIA AKO AJ ZMENA NAVRHOVANÝCH PRVKOV NIE JE BEZ KONZULTÁCIE SO STATKOM PRÍPUSTNÁ.
- PRED REALIZOVANÍM KZS JE POTREBNÉ DEMONTOVAŤ VŠETKY KONŠTRUKCIE KOTVENÉ NA FASÁDE.
- PRED REALIZOVANÍM KZS JE POTREBNÉ DEMONTOVAŤ VŠETKY TECHNICKÉ ZARIADENIA (VETRACIE MRIEŽKY A POD).
- PRED ZATEPLOVANÍM JE ZHOTOVITEĽ POVINNÝ ZISTIŤ SKUTOČNÝ STAV OBJEKTU. V PRÍPADE AKÝCHKOĽVEK NEJASNOSTÍ A NÁJDENÝCH PORÚCH JE POVINNÝ KONTAKTOVAŤ PROJEKTANTA A PRIZVAŤ STATIKA
- V PRÍPADE ZISTENIA AKÝCHKOĽVEK SKUTOČNOSTÍ, KTORÉ AKÝMKOĽVEK SPÔSOBOM OVPLYVŇUJÚ STATIKU UVEDENEJ KONŠTRUKCIE, JE NUTNÉ IHNEĎ KONTAKTOVAŤ STATIKA
- DRENÁŽ - REALIZOVAŤ RUČNE
- V PRÍPADE DOMUROVANIA EXISTUJÚCEHO MURIVA TREBA KORIGOVAŤ, RESP. DOROVNAŤ HRÚBKY TVÁRNIC PODĽA HRÚBKY MURIVA PRIAMO NA STAVBE
- VŠETKY STAVEBNÉ ÚPRAVY KOORDINOVAŤ PODĽA VÝKRESOV A POŽIADAVIEK JEDNOTLIVÝCH PROFESIÍ (PRIERAZY APOD.)
- BLESKOZVOD OSADIŤ PODĽA PD ČASŤ ELI
- V PRÍPADE KOLÍZIE EXISTUJÚCICH POTRUBNÝCH ROZVODOV S NOVO NAVRHOVANÝMI EXTERIÉROVÝMI KONŠTRUKCIAMI JE NUTNÉ KONTAKTOVAŤ DOTKNUTÝCH PROJEKTANTOV
- V STREŠNÝCH ROVINÁCH PRED REALIZÁCIOU ZATEPLENIA ODSTRÁNIŤ / DEMONTOVAŤ VŠETKY POZOSTATKY TECHNICKÝCH ZARIADENÍ A STAVEBNÝCH KONŠTRUKCIÍ KTORÉ STRATILI FUNKČNOSŤ

V STREŠNÝCH KONŠTRUKCIÁCH PRIESTORY UŽŠIE AKO 400MM JE NUTNÉ ZASLEPIŤ Z DÔVODU ZAMEDZENIA VZNIKU CHYBOVÝCH ČASTÍ STRECHY.

LEGENDA MIESTNOSTÍ 3.NP - INTERNÁT

OZN.	POPIS MIESTNOSTÍ	PLOCHA m2	POVRCHY						POZNÁMKY
			PODLAHY		STENY		STROPY		
I.301	CHODBA	76.25	KERAMICKÁ	P5	SDK +OMIETKA	V3	SDK +OMIETKA	V3	-
I.302	ZÁDVERIE IZBY	2.45	KERAMICKÁ	P5	OMIETKA	V1	OMIETKA	V1	
I.303	IZBA	12.30	VINYL	P6	OMIETKA	V1	OMIETKA	V1	
I.304	IZBA	17.15	VINYL	P6	OMIETKA	V1	OMIETKA	V1	
I.305	HYGIENA	3.76	KERAMICKÁ	P5	KERAMICKÝ OBKLAD	V2	SDKI	V1	
I.306	ZÁDVERIE IZBY	2.45	KERAMICKÁ	P5	OMIETKA	V1	OMIETKA	V1	
I.307	IZBA	12.08	VINYL	P6	OMIETKA	V1	OMIETKA	V1	
I.308	IZBA	17.15	VINYL	P6	OMIETKA	V1	OMIETKA	V1	
I.309	HYGIENA	3.57	KERAMICKÁ	P5	KERAMICKÝ OBKLAD	V2	SDKI	V1	
I.310	ZÁDVERIE IZBY	2.45	KERAMICKÁ	P5	OMIETKA	V1	OMIETKA	V1	
I.311	IZBA	12.08	VINYL	P6	OMIETKA	V1	OMIETKA	V1	
I.312	IZBA	17.15	VINYL	P6	OMIETKA	V1	OMIETKA	V1	
I.313	HYGIENA	3.57	KERAMICKÁ	P5	KERAMICKÝ OBKLAD	V2	SDKI	V1	
I.314	ZÁDVERIE IZBY	2.45	KERAMICKÁ	P5	OMIETKA	V1	OMIETKA	V1	
I.315	IZBA	12.08	VINYL	P6	OMIETKA	V1	OMIETKA	V1	
I.316	IZBA	17.15	VINYL	P6	OMIETKA	V1	OMIETKA	V1	
I.317	HYGIENA	3.57	KERAMICKÁ	P5	KERAMICKÝ OBKLAD	V2	SDKI	V1	
I.318	ZÁDVERIE IZBY	2.45	KERAMICKÁ	P5	OMIETKA	V1	OMIETKA	V1	
I.319	IZBA	12.08	VINYL	P6	OMIETKA	V1	OMIETKA	V1	
I.320	IZBA	17.15	VINYL	P6	OMIETKA	V1	OMIETKA	V1	
I.321	HYGIENA	3.57	KERAMICKÁ	P5	KERAMICKÝ OBKLAD	V2	SDKI	V1	
I.322	ŠTUDOVŇA	39.22	VINYL	P6	OMIETKA	V1	OMIETKA	V1	
I.323	SKLAD	2.17	KERAMICKÁ	P5	OMIETKA	V1	OMIETKA	V1	
I.324	SKLAD	1.65	KERAMICKÁ	P5	OMIETKA	V1	OMIETKA	V1	
I.325	IZOLÁČKA	14.37	VINYL	P6	OMIETKA	V1	OMIETKA	V1	
I.326	HYGIENA	3.13	KERAMICKÁ	P5	KERAMICKÝ OBKLAD	V2	SDKI	V1	
I.327	IZBA - VYCHOVÁVATEĽ	7.67	VINYL	P6	OMIETKA	V1	OMIETKA	V1	
I.328	HYGIENA	2.68	KERAMICKÁ	P5	KERAMICKÝ OBKLAD	V2	SDKI	V1	
I.329	KUCHYNKA - SPOLOČENSKÁ MIESTNOSŤ	34.35	KERAMICKÁ	P5	OMIETKA	V1	OMIETKA	V1	
I.330	ZÁDVERIE IZBY	2.80	VINYL	P6	OMIETKA	V1	OMIETKA	V1	

LEGENDA MIESTNOSTÍ 3.NP - INTERNÁT

OZN.	POPIS MIESTNOSTÍ	PLOCHA m2	POVRCHY						POZNÁMKY
			PODLAHY		STENY		STROPY		
I.331	IZBA	11.37	VINYL	P6	OMIETKA	V1	OMIETKA	V1	
I.332	IZBA	12.48	VINYL	P6	OMIETKA	V1	OMIETKA	V1	
I.333	HYGIENA	3.65	KERAMICKÁ	P5	KERAMICKÝ OBKLAD	V2	SDKI	V1	
I.334	UPRATOVACIA KOMORA	4.45	KERAMICKÁ	P5	OMIETKA	V1	OMIETKA	V1	
I.335	ZÁDVERIE IZBY	2.80	KERAMICKÁ	P5	OMIETKA	V1	OMIETKA	V1	
I.336	IZBA	12.48	VINYL	P6	OMIETKA	V1	OMIETKA	V1	
I.337	IZBA	12.48	VINYL	P6	OMIETKA	V1	OMIETKA	V1	
I.338	HYGIENA	3.66	KERAMICKÁ	P5	KERAMICKÝ OBKLAD	V2	SDKI	V1	
	SPOLU	424.29							

UPOZORNENIE
AKÉKOĽVEK ZMENY, DOPLNKY, PREKRESLOVANIE ALEBO ROZMNOŽOVANIE TEJTO DOKUMENTÁCIE JE V ZMYSLE AUTORSKÉHO ZÁKONA BEZ SÚHLASU AUTORA NEPRÍPUSTNÉ!

±0,000 m = 154,43 m n.m. = podlaha vstupného podlažia

PROJEKT / **REKONŠTRUKCIA INTERNÁTU**

INVESTOR / OSCHODNÁ AKADÉMIA HUMENNÉ

SO / **01.1 REKONŠTRUKCIA INTERNÁTU**

OBSAH VÝKRESU /
NAVRHOVANÝ STAV - PÔDORYS 3.NP
ČASŤ INTERNÁT

VYKRES C / **NS-04**
MIERKA / **1:50**
FORMÁT / **10 x A4, 1050 x 594 mm**

SADA ČÍSLO / 1 2 3 4 5 6 7 8

ZODPOVEDNÝ PROJEKTANT / Ing. arch. IGOR HRADSKÝ
HLAVNÝ PROJEKTANT / Ing. STANISLAV PLŠKO
AUTOR NÁVRHU / -----
VYPRACOVAL / Ing. STANISLAV PLŠKO
PEČIATKA /
PROFESIA / **ASR**
STUPEŇ / **DRS**
DÁTUM / **12/2023**
OON Design s.r.o., Slovenskej jednoty 48, 040 01 Košice +421 911 586 911 oon@oondesign.sk www.oondesign.sk

TENTO VÝKRES JE ORIGINÁL AKÉKOĽVEK ZMENY, PREKRESLOVANIE ALEBO ROZMNOŽOVANIE TEJTO DOKUMENTÁCIE JE BEZ SÚHLASU AUTORA NEPRÍPUSTNÉ. §19, ods.(2) zákona č. 185/2015 Z.z.