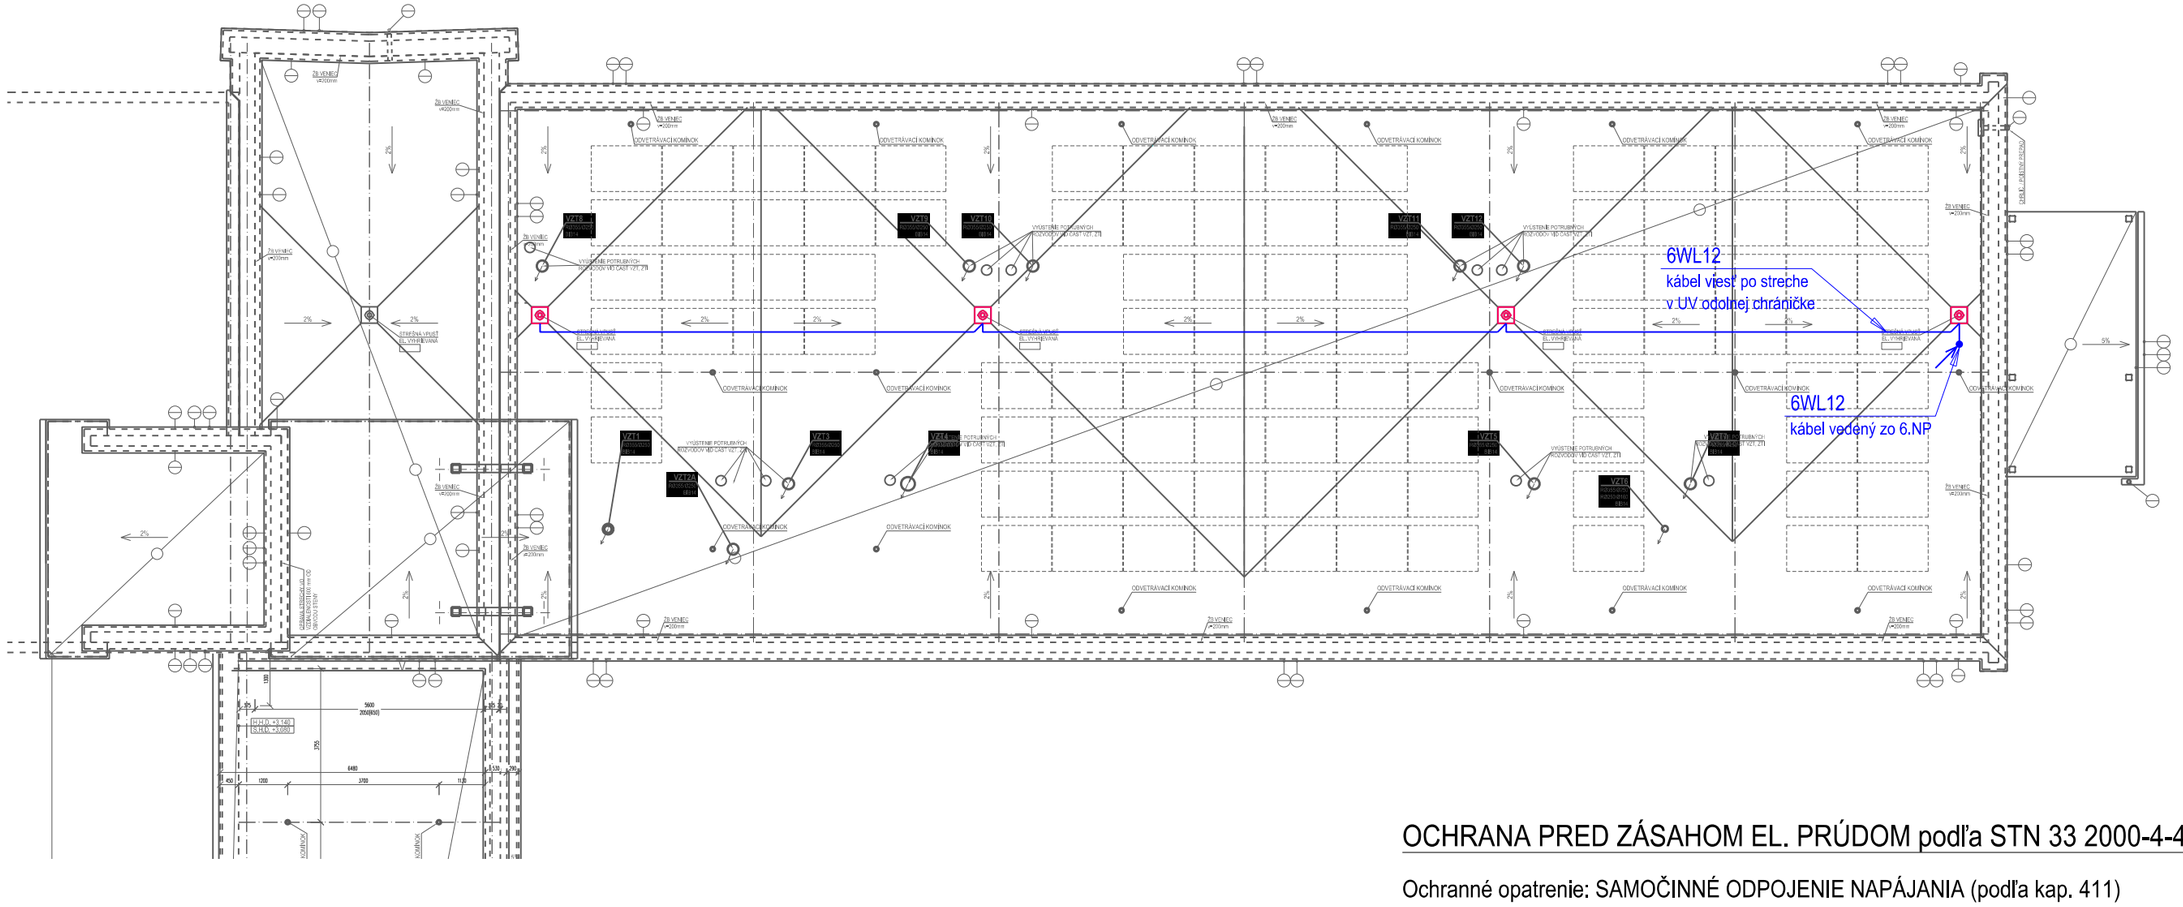

OCHRANA PRED ZÁSAHOM EL. PRÚDOM podľa STN 33 2000-4-41:

Ochranné opatrenie: SAMOČINNÉ ODPOJENIE NAPÁJANIA (podľa kap. 411)

Základná ochrana (pred priamym dotykom), podľa čl. 411.2

A.1	Základná izolácia živých častí	A.2	Zábrany alebo kryty

Ochrana pri poruche (pred nepriamym dotykom), podľa čl. 411.3

411.3.1	Ochranné uzemnenie a ochranné pospájanie	411.3.3	Doplnková ochrana
411.3.2	Samočinné odpojenie pri poruche	415.1	Prúdové chrániče (RCD)

ROZVODNÝ SYSTÉM:

3 / N / PE AC 400/230V 50Hz, TN-S

epMP, s.r.o.
Herlianska 1105/96
09303 Vranov nad Topľou
+421 905 709 375
pacuta@epmp.sk
https://www.epmp.sk/

Zodpovedný projektant :	Ing. Marek PAČUTA
Vypracoval :	Ing. Peter STANISLAVSKÝ
Hlavný inžinier projektu :	OON Design s.r.o., Slovenskej jednoty 48, 040 01 Košice
Investor :	Obchodná akadémia Humenné
Miesto stavby :	kat. úz. Humenné, parc. č. 3352/3
Stavba :	**REKONŠTRUKCIA INTERNÁTU**
Objekt :	SO 01.1 REKONŠTRUKCIA INTERNÁTU
Časť :	ELEKTRICKÁ INŠTALÁCIA A OCHRANA PRED BLESKOM
Obsah :	NAPÁJANIE STREŠNÝCH VPUSTÍ

Stupeň :	DRS	Sada :
Formát :	2x A4	
Dátum :	12 / 2023	
Číslo zákazky :	2023108	
Mierka :	1:150	Príloha : 14