POHĽADY

ČELNÝ

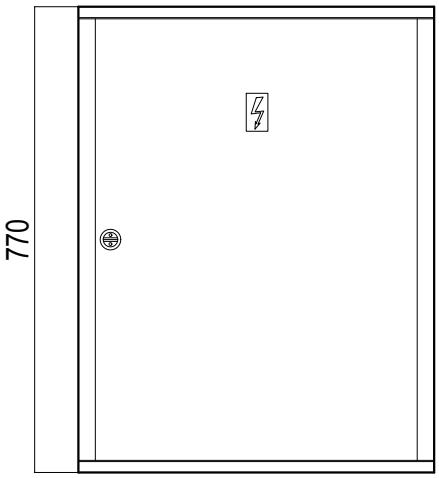

BOČNÝ

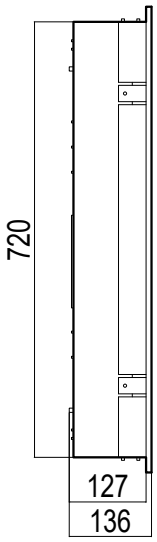

Skriňa, rozvodnica	VEĽKOOBSAHOVÁ ROZVODNICA POD OMIETKU napr. EATON BF-U-4/96-C
Kapacita :	96 TE
Rady pre prístroje :	4
Rozmery skrine :	viď pohľady (kótovanie v mm)
Krytie (zatv./otv.) :	IP 30/20 (minimálne hodnoty)
Trieda ochrany :	1
Mechanická odolnosť :	-
Materiál skrine / dverí :	plech / plech
Uzatváranie dverí :	-
Farba skrine :	biela
Prívody / vývody :	zdola / nahor
Menovité napätie :	Un = 400/230 V AC
Menovitý prúd :	In = 50 A
Menovitá frekvencia :	50 Hz
Skratová odolnosť :	10 kA
Prívodné vedenie :	do 16 mm²
Rozvodný systém :	3/N/PE AC 400/230V 50Hz, TN-S
Skratové pomery :	Ik"< 10 kA, Ip < 10 kA

Ochrana pred zásahom el. prúdom podľa STN 33 2000-4-41
411 - Samočinné odpojenie napájania
Základná ochrana : - základná izolácia živých častí
- zábrany alebo kryty
Ochrana pri poruche : - samočinné odpojenie napájania
- doplnková ochrana prúdovým chráničom

Poznámka : pre elektro výzbroj rozvádzača je možné použiť iné zariadenia ako sú uvedené, ktoré spĺňajú predpísané parametre a charakteristiky, rozmer skrine je možné prispôsobiť konkrétne použitým zariadeniam.

epMP, s.r.o.
Herlianska 1105/96
09303 Vranov nad Topľou
+421 905 709 375
pacuta@epmp.sk
https://www.epmp.sk/

Zodpovedný projektant : Ing. Marek PAČUTA
Vypracoval : Ing. Peter STANISLAVSKÝ
Hlavný inžinier projektu : OON Design s.r.o., Slovenskej jednoty 48, 040 01 Košice

Investor : Obchodná akadémia Humenné
Miesto stavby : kat. úz. Humenné, parc. č. 3352/3

Stavba :

REKONŠTRUKCIA INTERNÁTU

Objekt : SO 01.1 REKONŠTRUKCIA INTERNÁTU

Časť : ELEKTRICKÁ INŠTALÁCIA A OCHRANA PRED BLESKOM

Obsah : ROZVÁDZAČ RP6

Stupeň : DRS	Sada :
Formát : 8 x A4	
Dátum : 12 / 2023	
Číslo zákazky :	2023108
Mierka : -	Príloha : 18

Rozvádzač

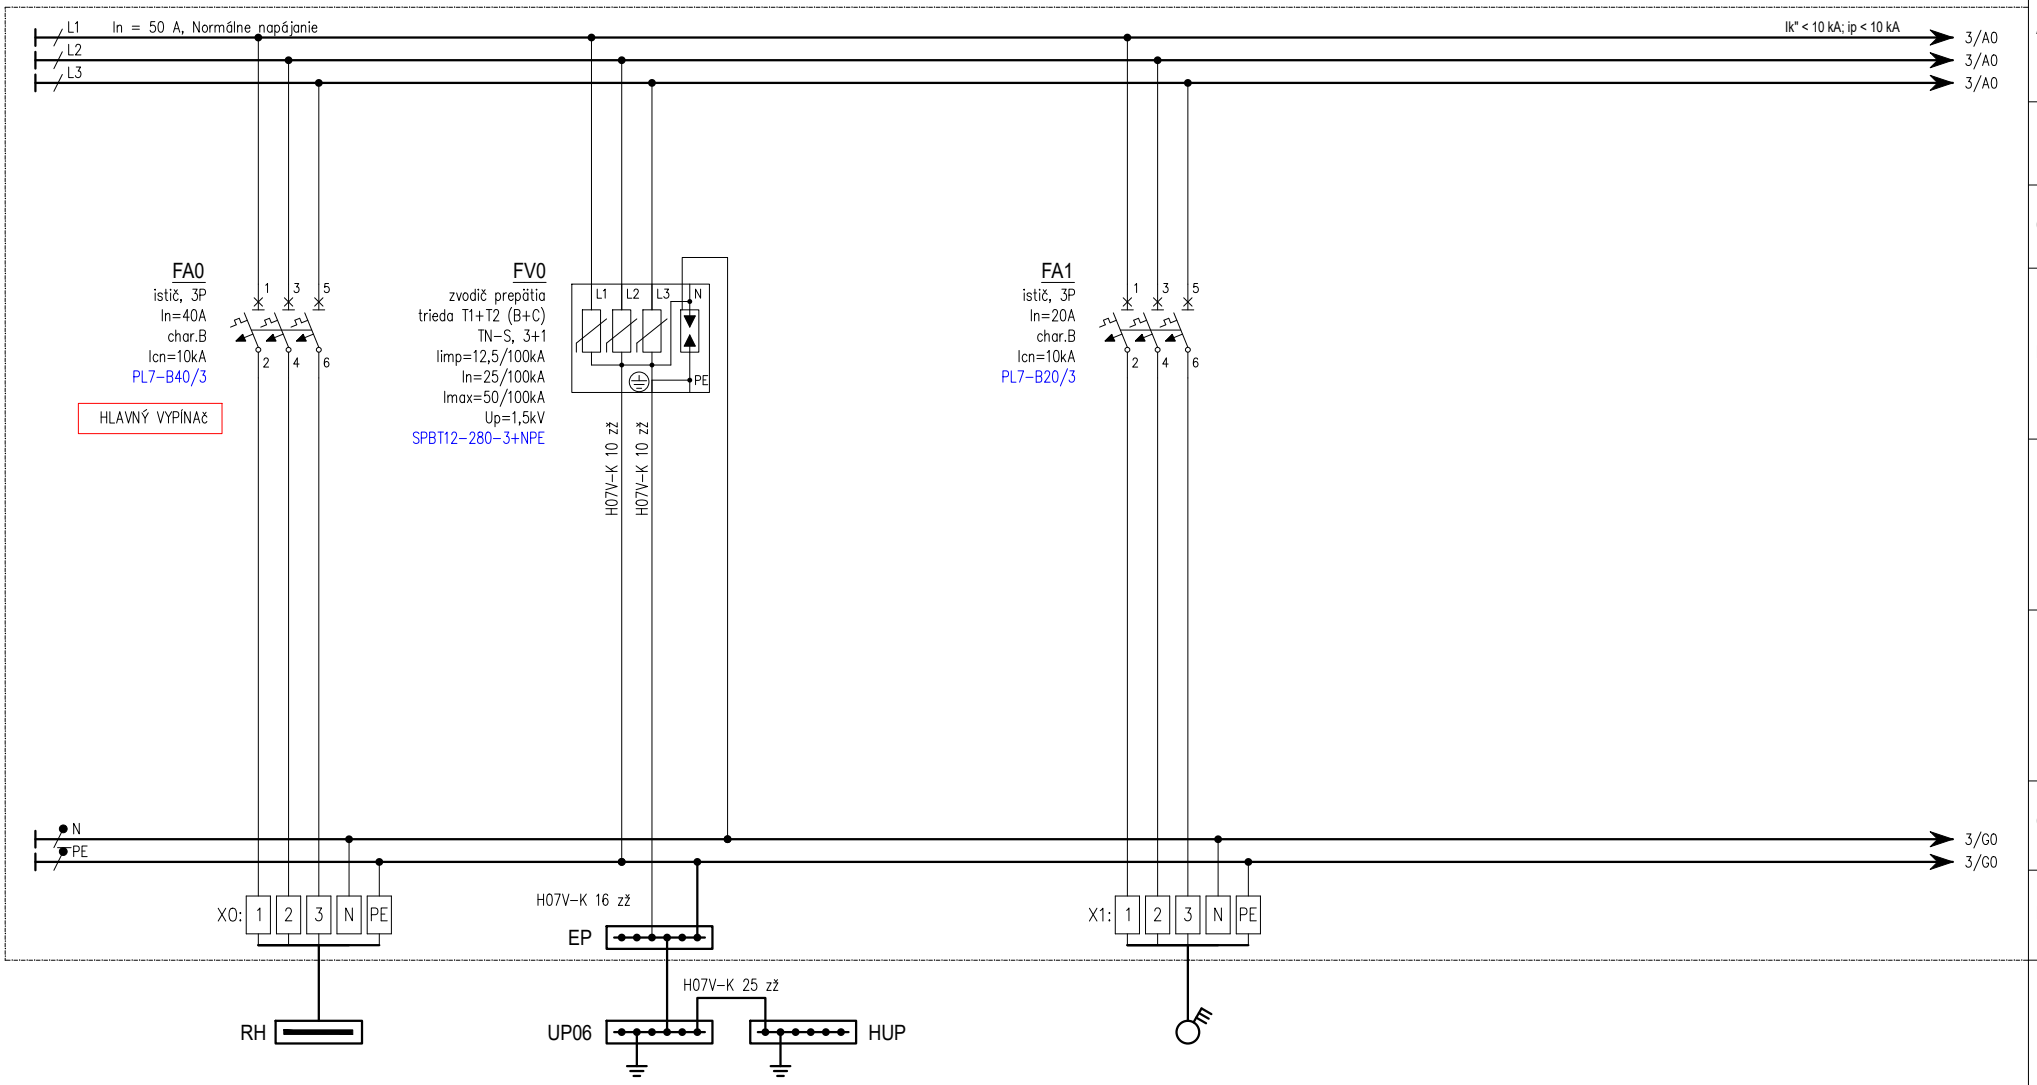

ČÍSLO OBVODU:		6WL00		–		6WL01	
KÁBEL (VODIČ):		N2XH-J 5x16 B2ca -s1, d1, a1		H07V-K 25 zž		N2XH-J 5x2,5 B2ca -s1, d1, a1	
UKONČENIE:		Hlavný rozvádzač		Hlavná uzemňovacia prípojnica		Elektrická varná doska	
Pi/Ps (kW):		– / –		– / –		– / –	

STAVBA:	REKONŠTRUKCIA INTERNÁTU	INVESTOR:	Obchodná akadémia Humenné	HL. INŽINIER PROJ.:	OON Design s.r.o.
OBJEKT:	SO 01.1 REKONŠTRUKCIA INTERNÁTU	MIESTO:	kat. úz. Humenné, parc. č. 3352/3	ZODP. PROJEKT.:	Ing. Marek PAČUTA
ČASŤ:	ELEKTRICKÁ INŠTALÁCIA A OCHRANA PRED BLESKOM	OBSAH :	ROZVÁDZAČ RP6	VYPRACOVAL:	Ing. Martin FEDOR

ČÍSLO ZÁKAZKY :	2023108		
DÁTUM: 12 / 2023	STUPEŇ:	DRS	
LIST: 2 / 8	ČÍSLO:	18	

Rozvádzač

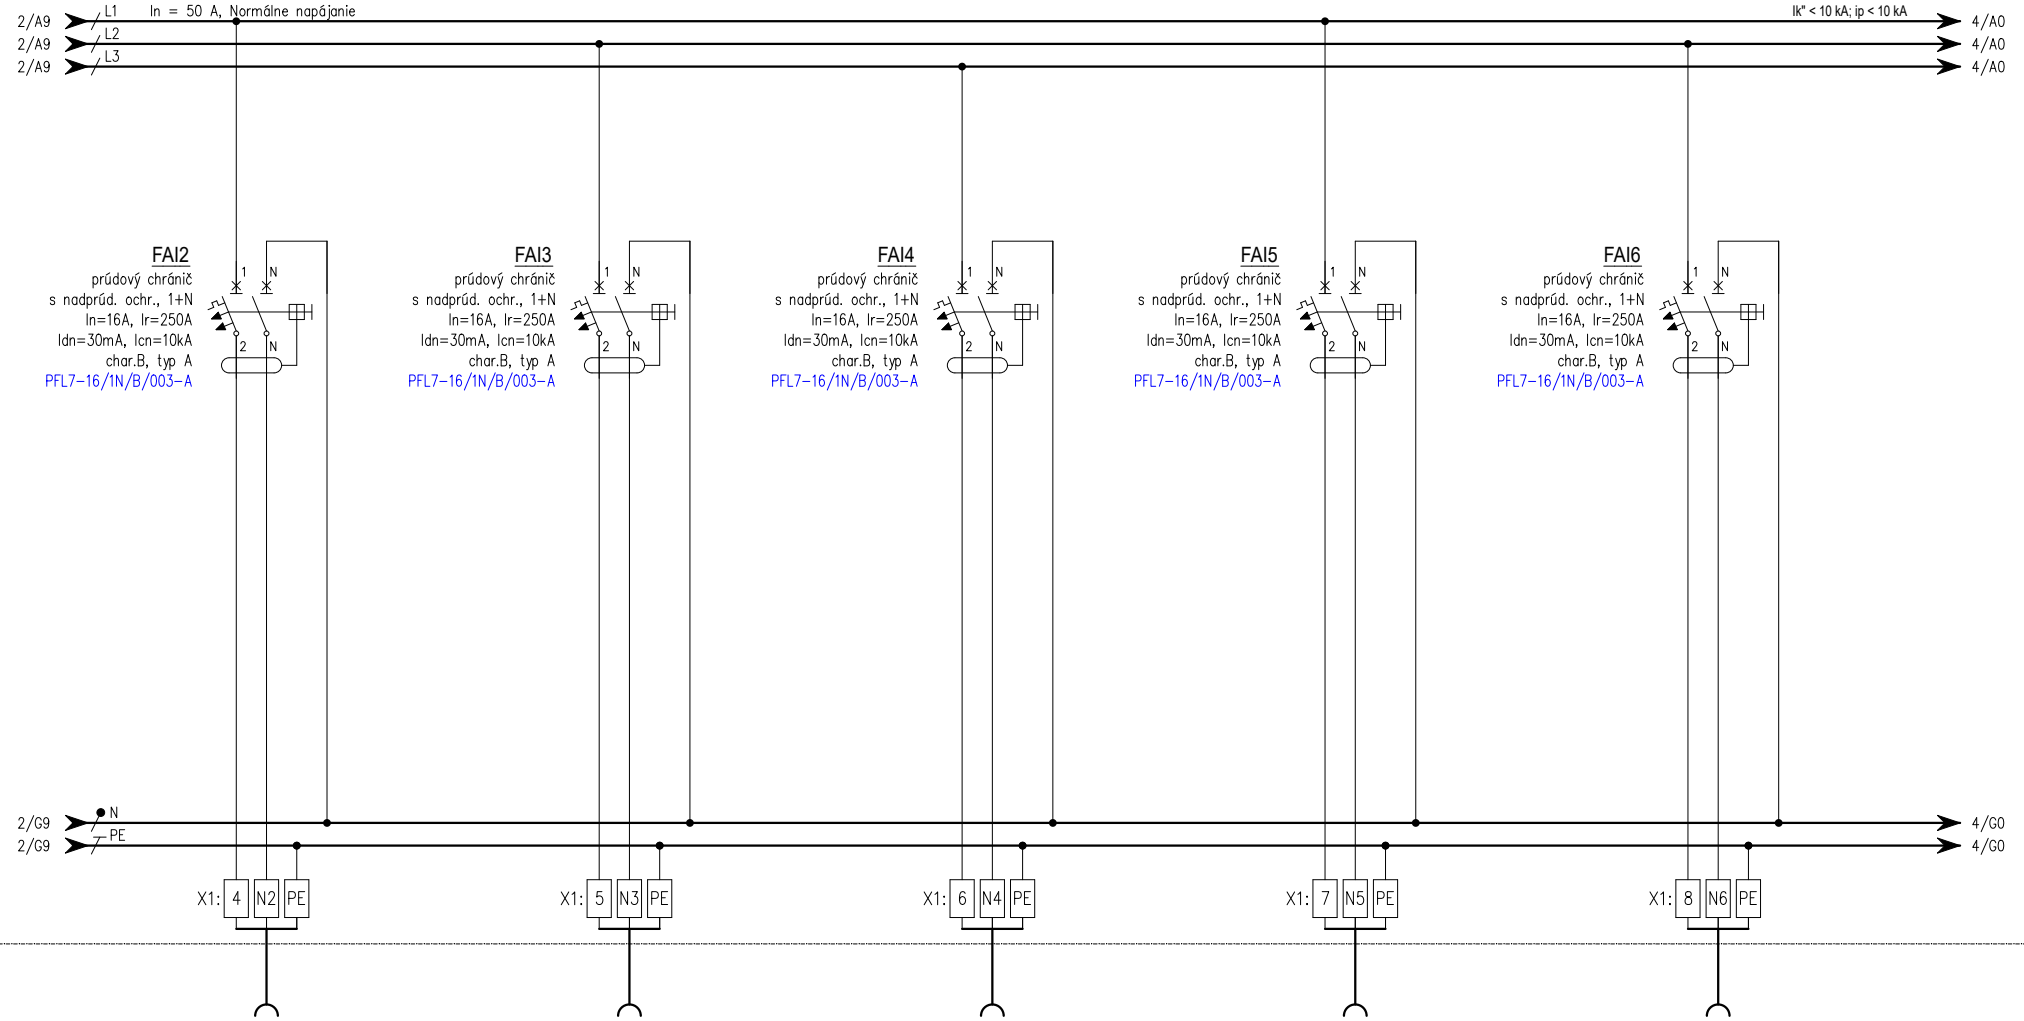

ČÍSLO OBVODU:		6WL02		6WL03		6WL04		6WL05		6WL06	
KÁBEL (VODIČ):		N2XH-J 3x2,5 B2ca -s1, d1, a1		N2XH-J 3x2,5 B2ca -s1, d1, a1		N2XH-J 3x2,5 B2ca -s1, d1, a1		N2XH-J 3x2,5 B2ca -s1, d1, a1		N2XH-J 3x2,5 B2ca -s1, d1, a1	
UKONČENIE:		Mikrovlnka AC 230V		Rýchl. konvica AC 230V		Kuchynka AC 230V		Chladnička, kuchynka AC 230V		Študovňa AC 230V	
Pi/Ps (kW):		- / -		- / -		- / -		- / -		- / -	

STAVBA:	REKONŠTRUKCIA INTERNÁTU	INVESTOR:	Obchodná akadémia Humenné	HL. INŽINIER PROJ.:	OON Design s.r.o.
OBJEKT:	SO 01.1 REKONŠTRUKCIA INTERNÁTU	MIESTO:	kat. úz. Humenné, parc. č. 3352/3	ZODP. PROJEKT.:	Ing. Marek PAČUTA
ČASŤ:	ELEKTRICKÁ INŠTALÁCIA A OCHRANA PRED BLESKOM	OBSAH :	ROZVÁDZAČ RP6	VYPRACOVAL:	Ing. Martin FEDOR

ČÍSLO ZÁKAZKY :	2023108		
DÁTUM:	12 / 2023	STUPEŇ:	DRS
LIST:	3 / 8	ČÍSLO:	18

Rozvádzač

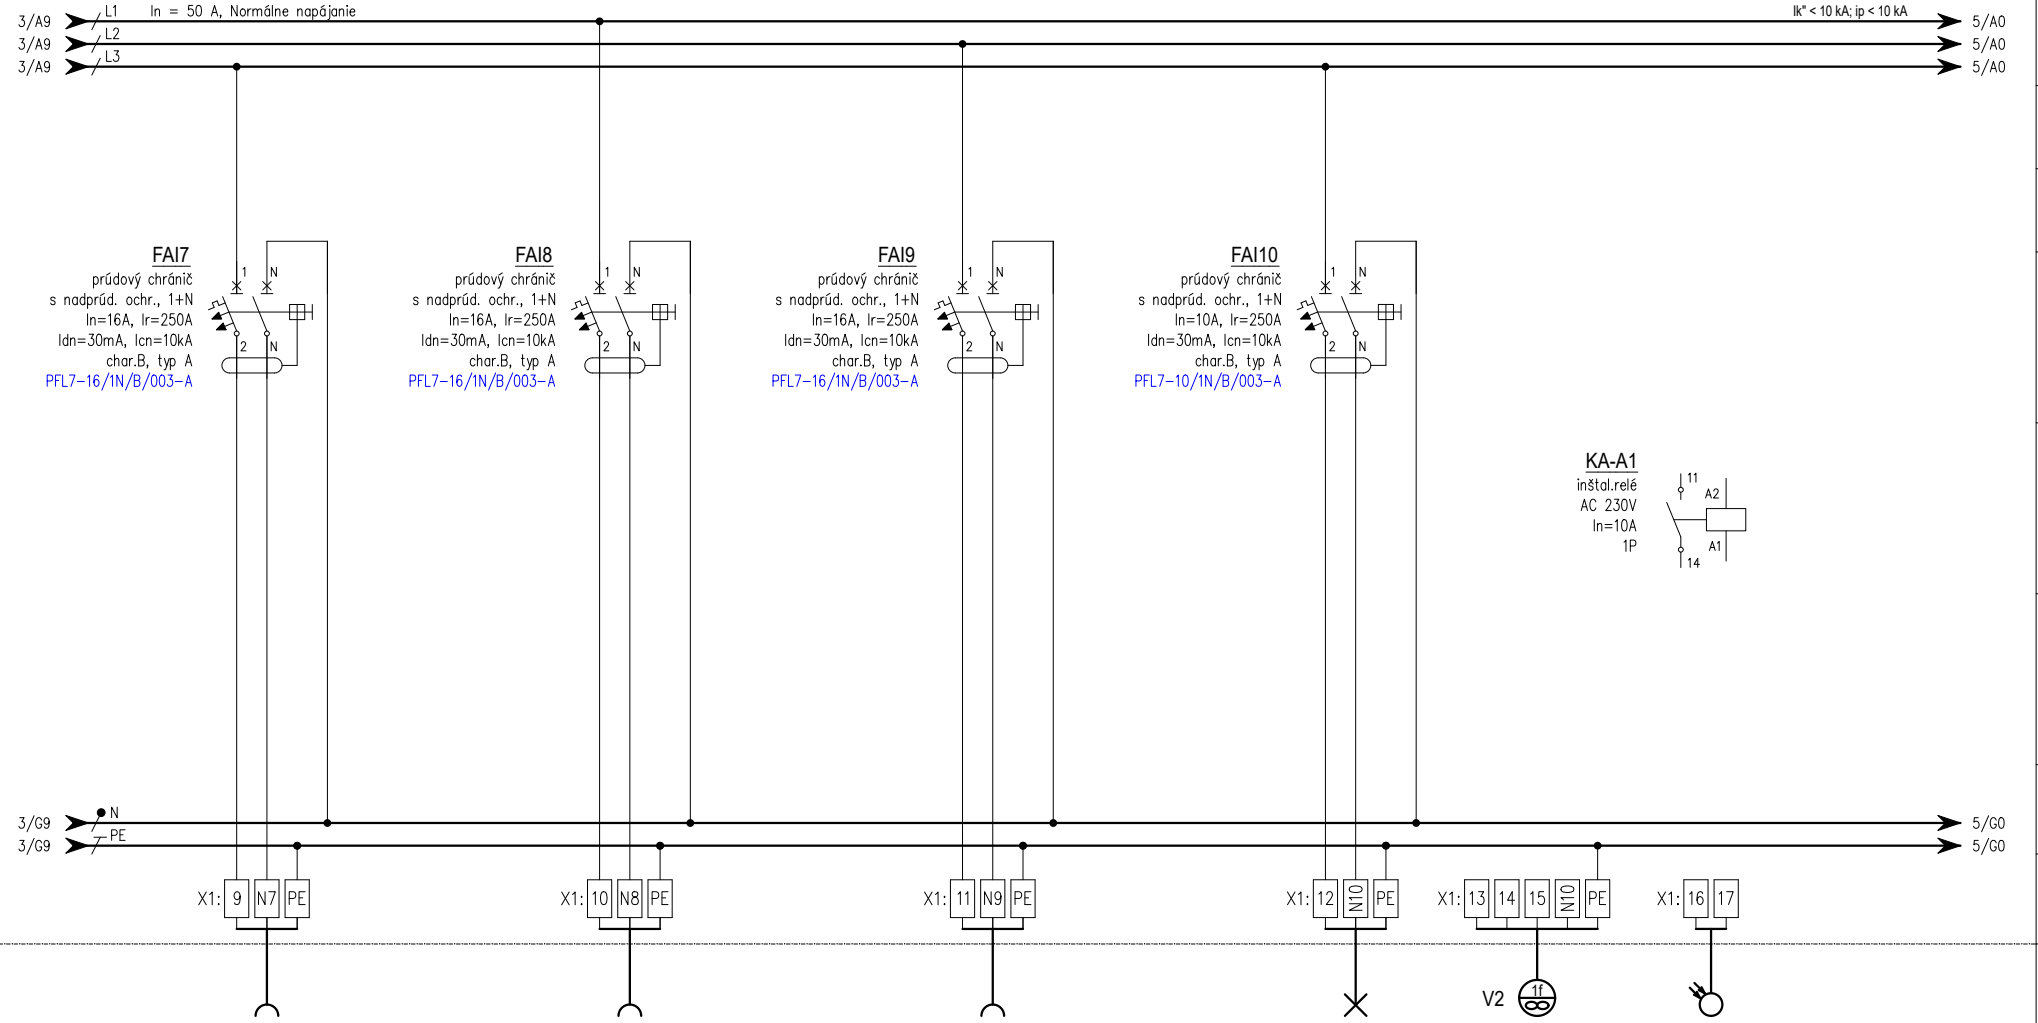

ČÍSLO OBVODU:	6WL07	6WL08	6WL09	6WL10	6WL10A	6WL10A1
KÁBEL (VODIČ):	N2XH-J 3x2,5 B2ca -s1, d1, a1	N2XH-J 3x2,5 B2ca -s1, d1, a1	N2XH-J 3x2,5 B2ca -s1, d1, a1	N2XH-J 3x1,5 B2ca -s1, d1, a1	N2XH-O 5x1,5 B2ca -s1, d1, a1	N2XH-J 3x1,5 B2ca -s1, d1, a1
UKONČENIE:	Študovňa AC 230V	Študovňa AC 230V	Servisné zás. AC 230V	Osvetlenie	Ventilátor upratovecej komory	Ovládanie vetrania senzor A2
Pi/Ps (kW):	- / -	- / -	- / -	- / -	- / -	- / -

STAVBA:	REKONŠTRUKCIA INTERNÁTU	INVESTOR:	Obchodná akadémia Humenné	HL. INŽINIER PROJ.:	OON Design s.r.o.
OBJEKT:	SO 01.1 REKONŠTRUKCIA INTERNÁTU	MIESTO:	kat. úz. Humenné, parc. č. 3352/3	ZODP. PROJEKT.:	Ing. Marek PAČUTA
ČASŤ:	ELEKTRICKÁ INŠTALÁCIA A OCHRANA PRED BLESKOM	OBSAH :	ROZVÁDZAČ RP6	VYPRACOVAL:	Ing. Martin FEDOR

ČÍSLO ZÁKAZKY :	2023108		
DÁTUM:	12 / 2023	STUPEŇ:	DRS
LIST:	4 / 8	ČÍSLO:	18

Rozvádzač

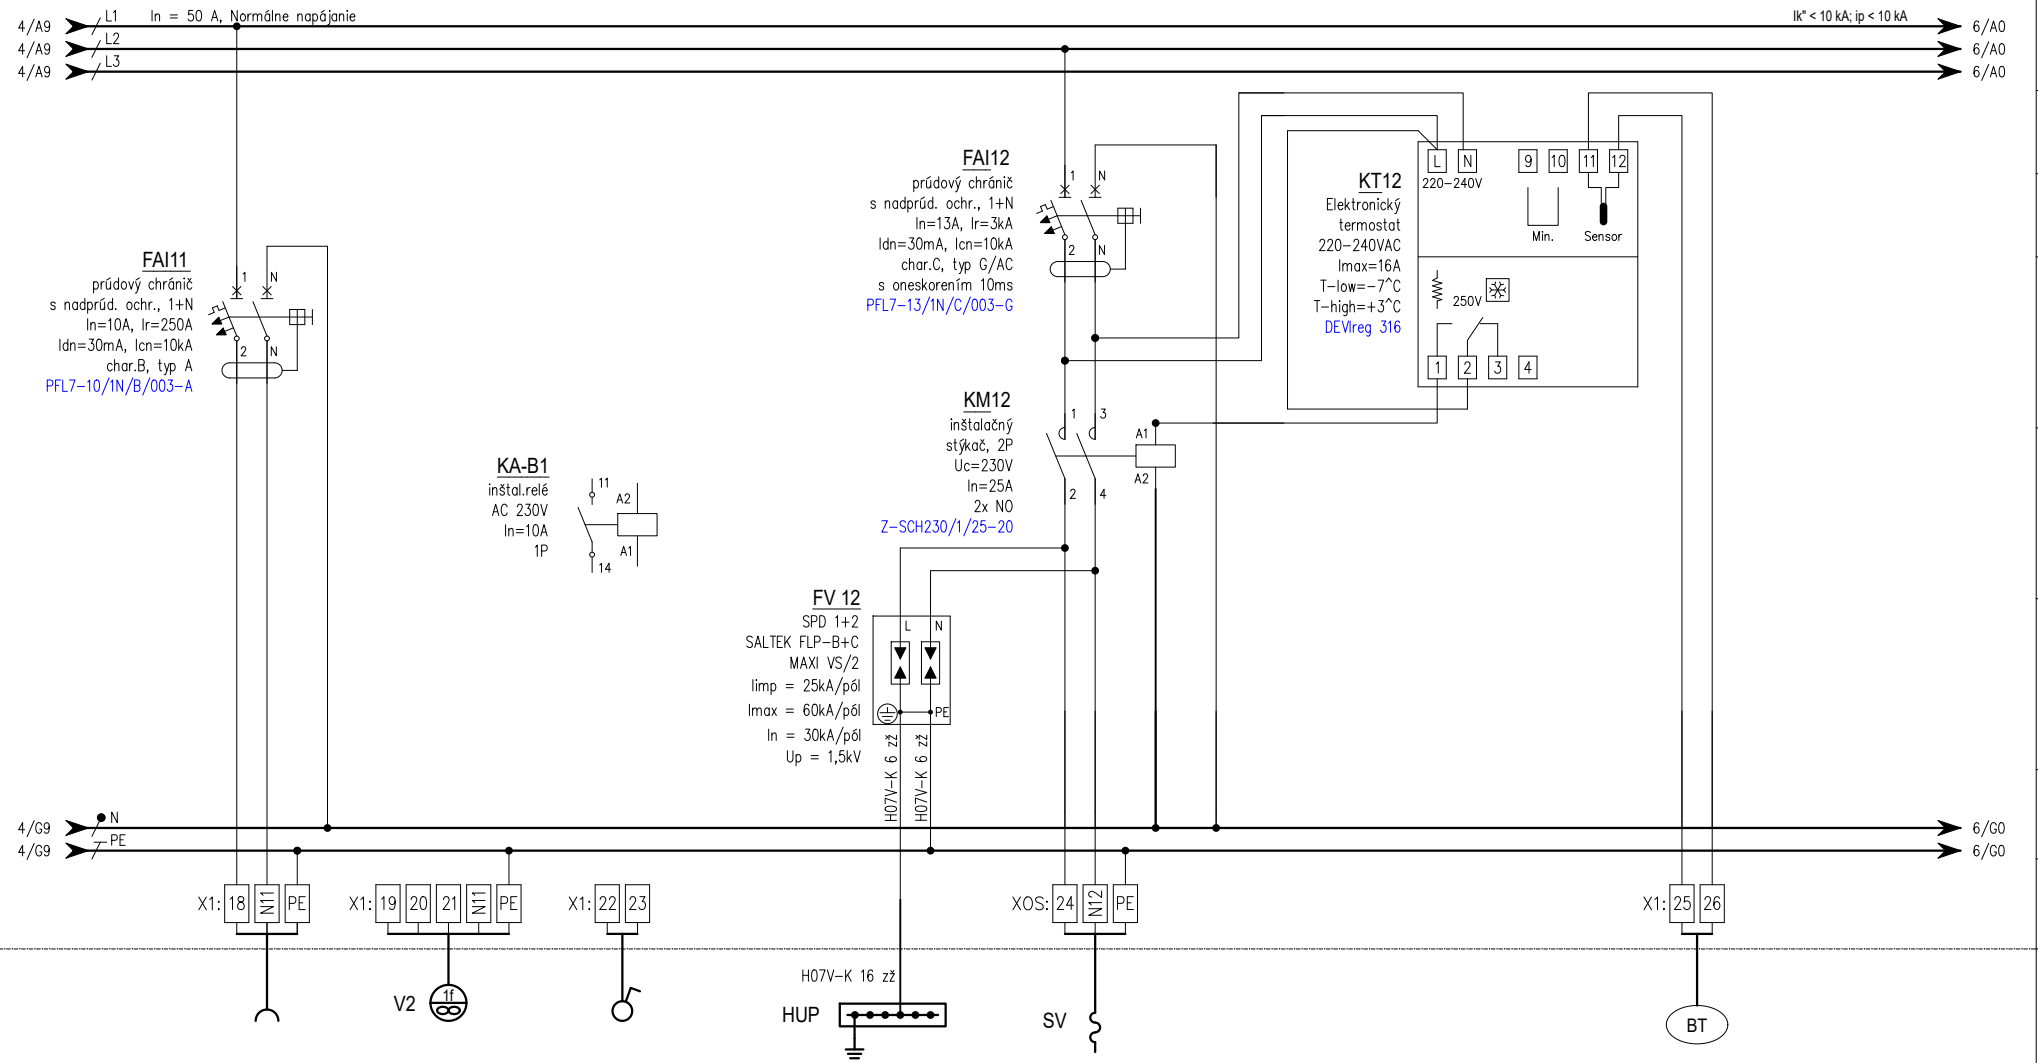

ČÍSLO OBVODU:		6WL11	6WL11B	6WL11B1	–	6WL12		6WL12-KT12	
KÁBEL (VODIČ):		N2XH-J 3x1,5 B2ca -s1, d1, a1	N2XH-O 5x1,5 B2ca -s1, d1, a1	N2XH-O 2x1,5 B2ca -s1, d1, a1	H07V-K 16 zž	N2XH-J 3x1,5		JYTY 2x1	
UKONČENIE:		Osvetlenie	Ventilátor skladu	Ovládanie vetrania vypínač A1	HUP	Strešné vpuste elektrický ohrev		Vonkajší senzor	
Pi/Ps (kW):		- / -	- / -	- / -	- / -	0,2 / 0,2		- / -	

STAVBA:	REKONŠTRUKCIA INTERNÁTU	INVESTOR:	Obchodná akadémia Humenné	HL. INŽINIER PROJ.:	OON Design s.r.o.	ČÍSLO ZÁKAZKY :	2023108
OBJEKT:	SO 01.1 REKONŠTRUKCIA INTERNÁTU	MIESTO:	kat. úz. Humenné, parc. č. 3352/3	ZODP. PROJEKT.:	Ing. Marek PAČUTA	DÁTUM: 12 / 2023	STUPEŇ: DRS
ČASŤ:	ELEKTRICKÁ INŠTALÁCIA A OCHRANA PRED BLESKOM	OBSAH :	ROZVÁDZAČ RP6	VYPRACOVAL:	Ing. Martin FEDOR	LIST: 5 / 8	ČÍSLO: 18

Rozvádzač

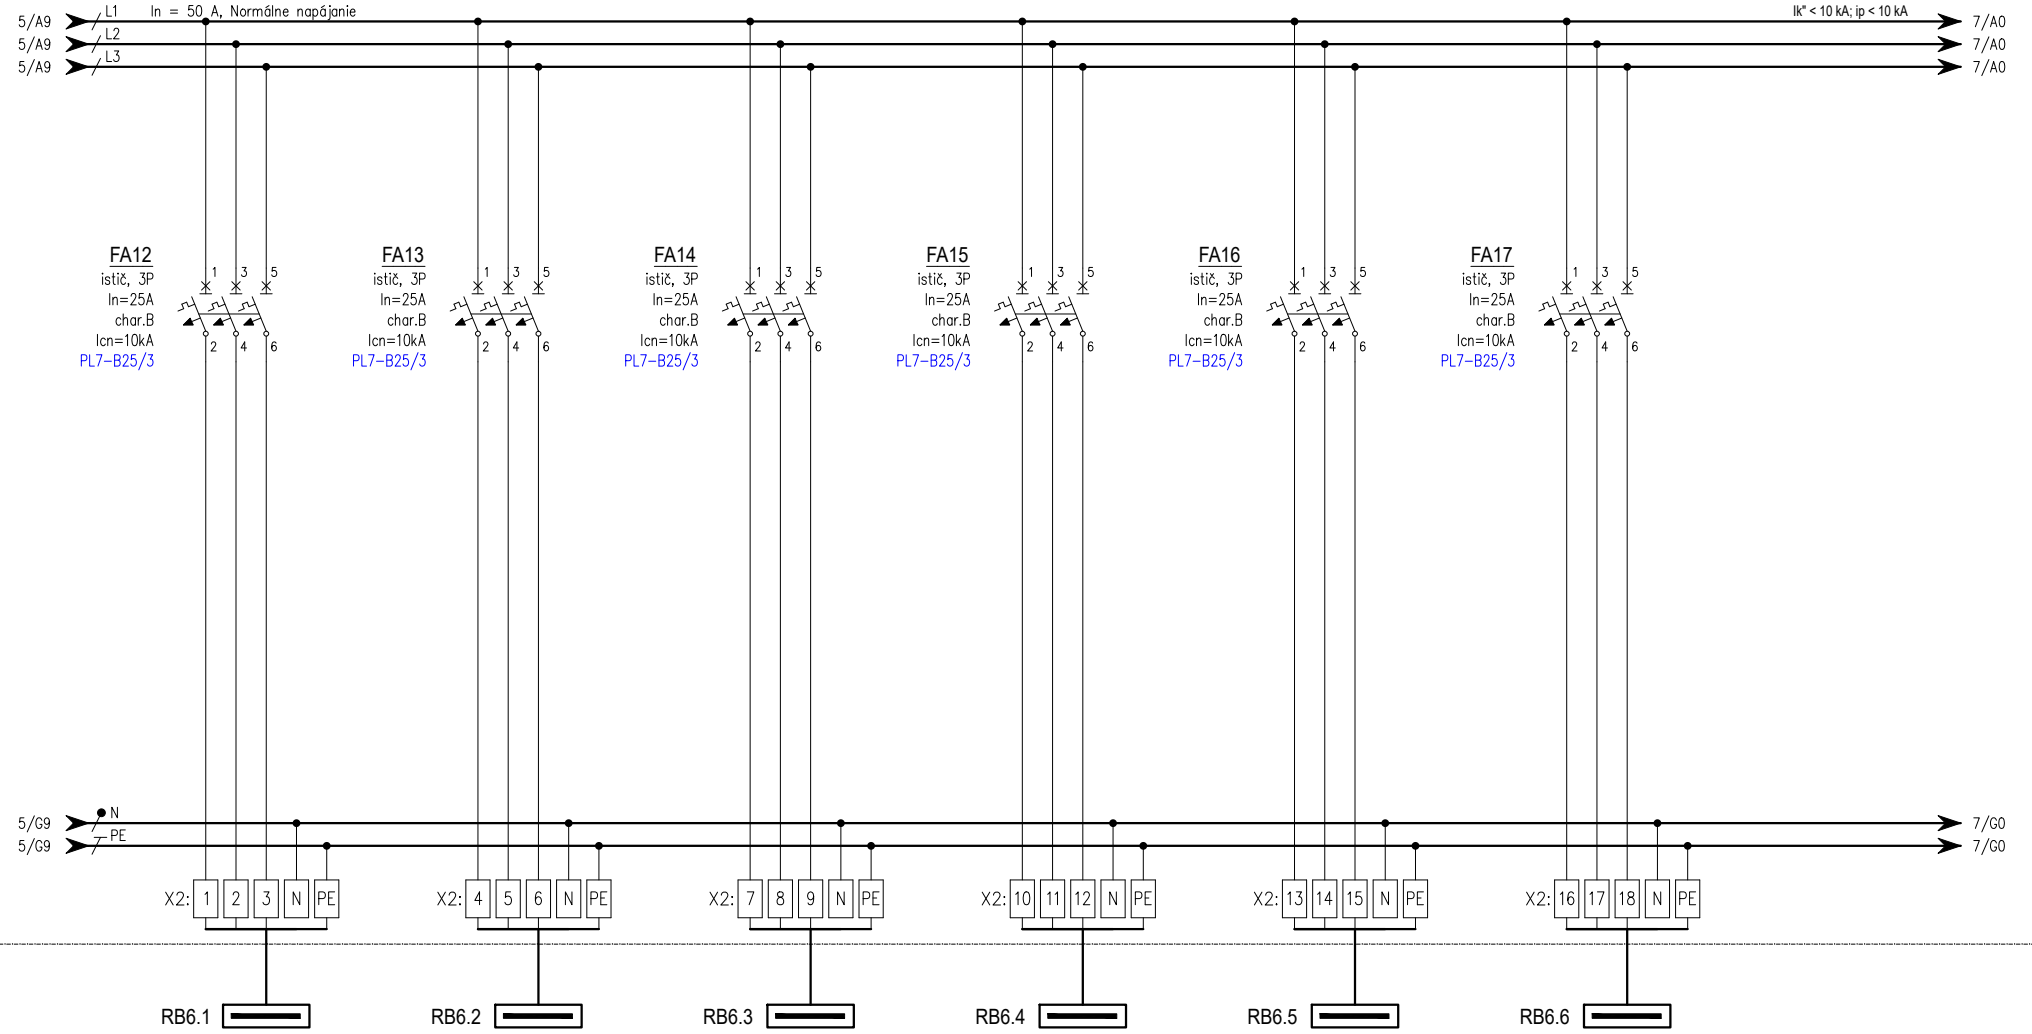

ČÍSLO OBVODU:	61WL00		62WL00		63WL00		64WL00		65WL00		66WL00
KÁBEL (VODIČ):	N2XH-J 5x4 B2ca -s1, d1, a1		N2XH-J 5x4 B2ca -s1, d1, a1		N2XH-J 5x4 B2ca -s1, d1, a1		N2XH-J 5x4 B2ca -s1, d1, a1		N2XH-J 5x4 B2ca -s1, d1, a1		N2XH-J 5x4 B2ca -s1, d1, a1
UKONČENIE:	Rozvádzač bunky		Rozvádzač bunky		Rozvádzač bunky		Rozvádzač bunky		Rozvádzač bunky		Rozvádzač bunky
Pi/Ps (kW):	- / -		- / -		- / -		- / -		- / -		- / -

STAVBA:	REKONŠTRUKCIA INTERNÁTU	INVESTOR:	Obchodná akadémia Humenné	HL. INŽINIER PROJ.:	OON Design s.r.o.	ČÍSLO ZÁKAZKY :	2023108
OBJEKT:	SO 01.1 REKONŠTRUKCIA INTERNÁTU	MIESTO:	kat. úz. Humenné, parc. č. 3352/3	ZODP. PROJEKT.:	Ing. Marek PAČUTA	DÁTUM: 12 / 2023	STUPEŇ: DRS
ČASŤ:	ELEKTRICKÁ INŠTALÁCIA A OCHRANA PRED BLESKOM	OBSAH :	ROZVÁDZAČ RP6	VYPRACOVAL:	Ing. Martin FEDOR	LIST: 6 / 8	ČÍSLO: 18

Rozvádzač

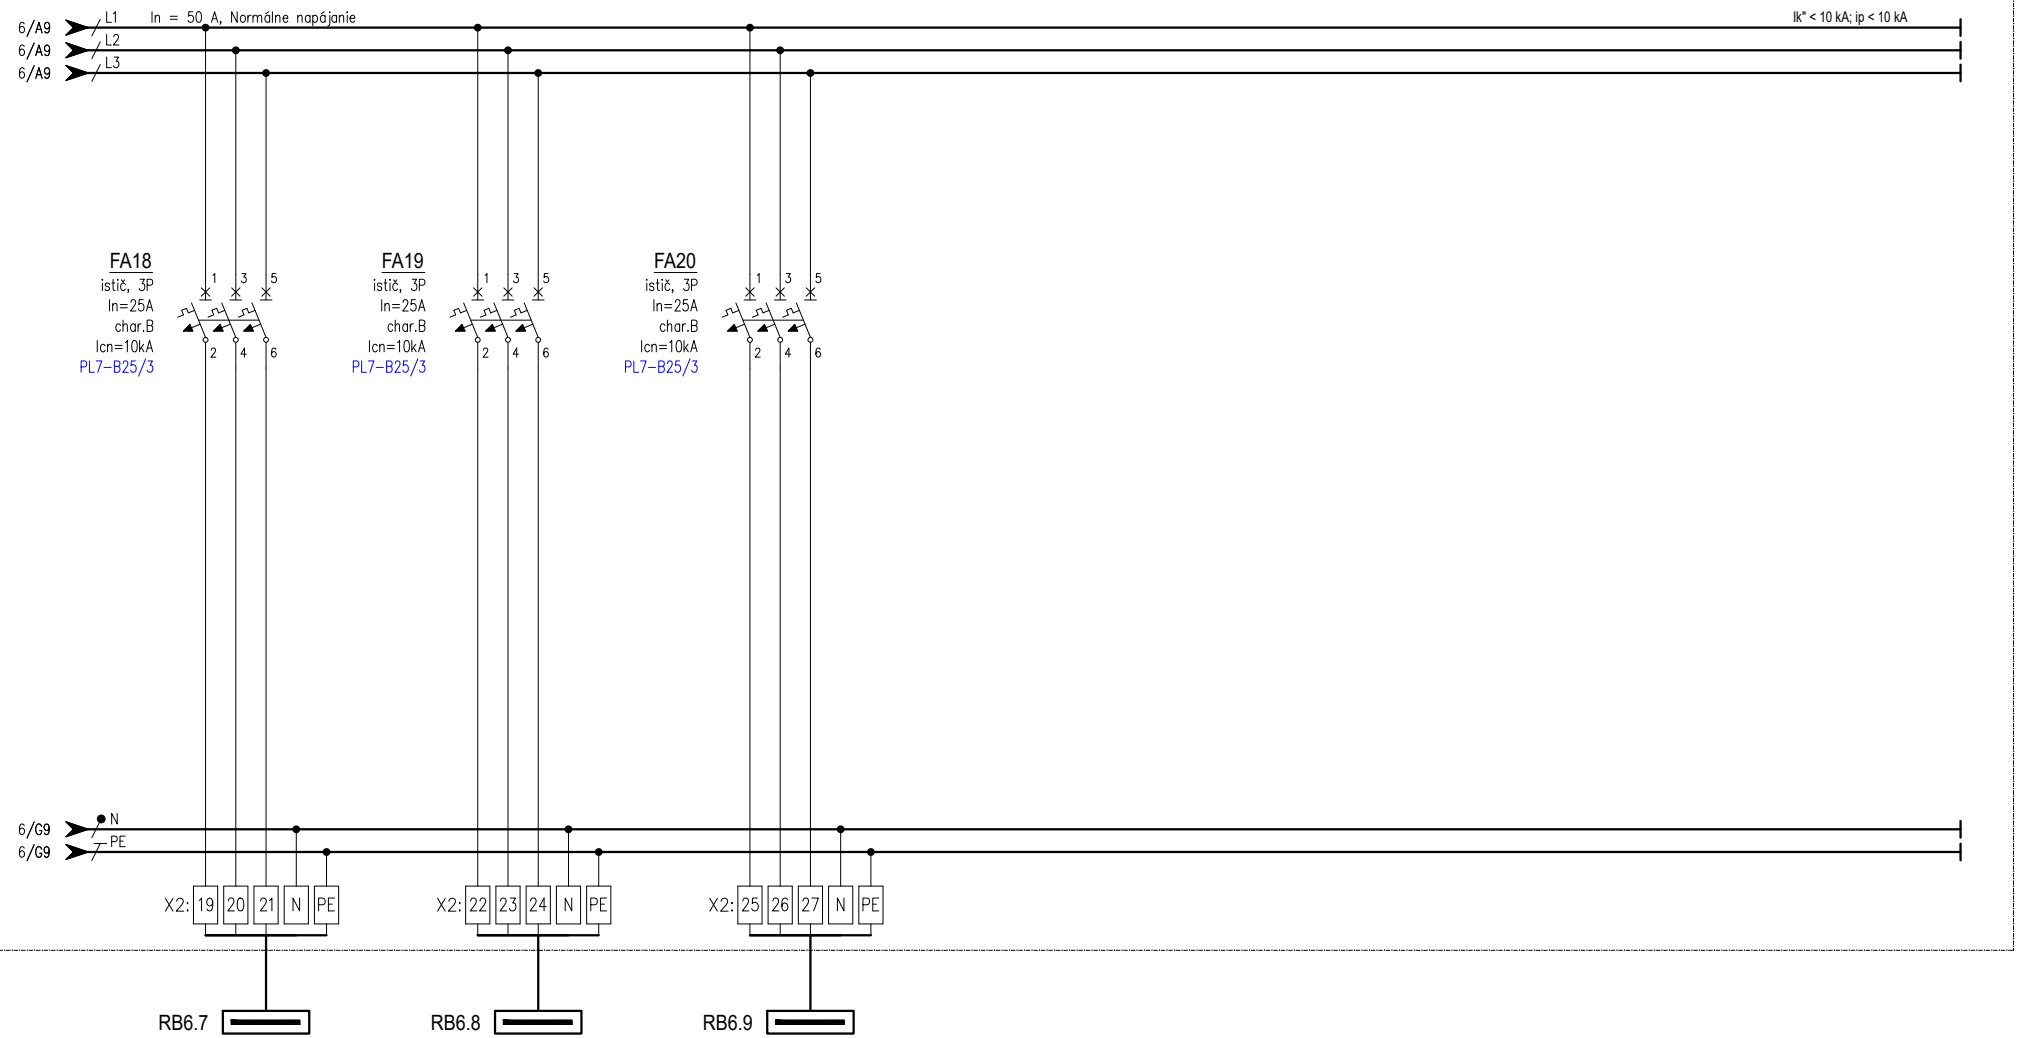

ČÍSLO OBVODU:	67WL00		68WL00		69WL00
KÁBEL (VODIČ):	N2XH-J 5x4 B2ca -s1, d1, a1		N2XH-J 5x4 B2ca -s1, d1, a1		N2XH-J 5x4 B2ca -s1, d1, a1
UKONČENIE:	Rozvádzač bunky		Rozvádzač bunky		Rozvádzač bunky
Pi/Ps (kW):	- / -		- / -		- / -

	STAVBA:	REKONŠTRUKCIA INTERNÁTU	INVESTOR:	Obchodná akadémia Humenné	HL. INŽINIER PROJ.:	OON Design s.r.o.	ČÍSLO ZÁKAZKY : 2023108
			MIESTO:	kat. úz. Humenné, parc. č. 3352/3	ZODP. PROJEKT.:	Ing. Marek PAČUTA	DÁTUM: 12 / 2023 STUPEŇ: DRS
	OBJEKT:	SO 01.1 REKONŠTRUKCIA INTERNÁTU	OBSAH :	ROZVÁDZAČ RP6	VYPRACOVAL:	Ing. Martin FEDOR	LIST: 7 / 8 ČÍSLO: 18
	ČASŤ:	ELEKTRICKÁ INŠTALÁCIA A OCHRANA PRED BLESKOM					

OVLÁDACIA SCHÉMA

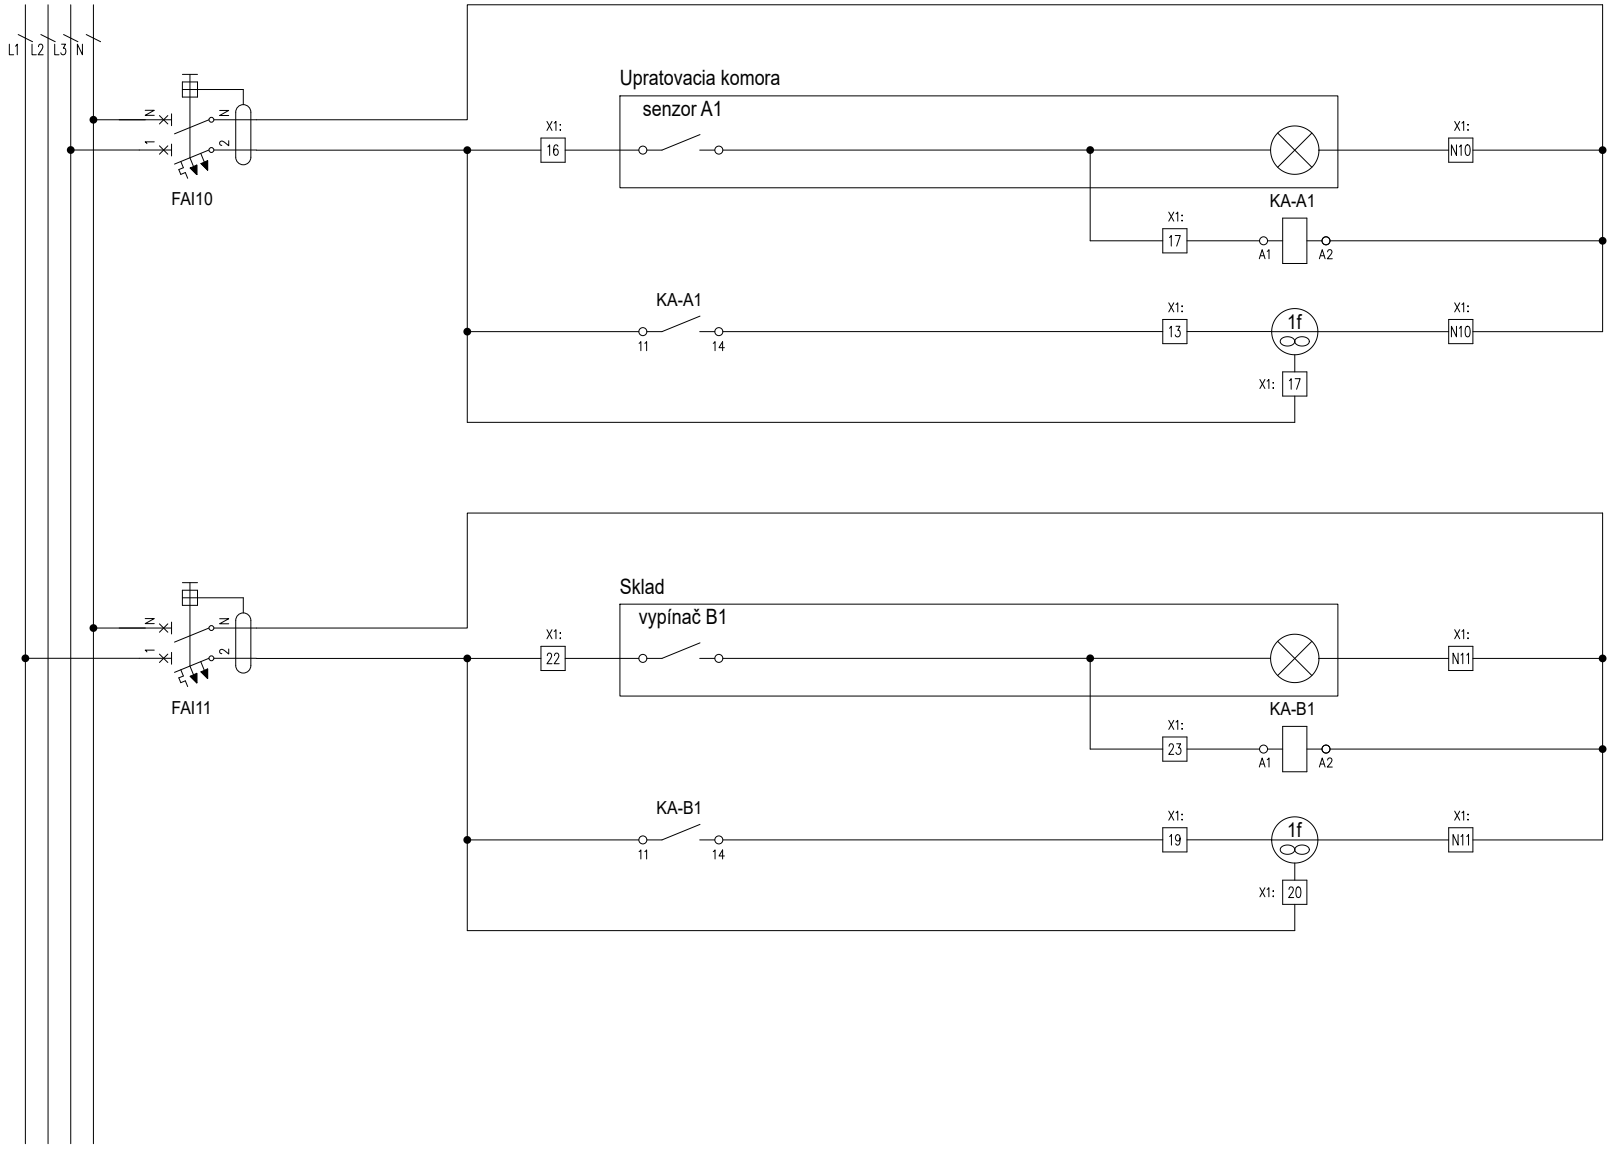

STAVBA:	REKONŠTRUKCIA INTERNÁTU	INVESTOR:	Obchodná akadémia Humenné	HL. INŽINIER PROJ.:	OON Design s.r.o.	ČÍSLO ZÁKAZKY :	2023108
OBJEKT:	SO 01.1 REKONŠTRUKCIA INTERNÁTU	MIESTO:	kat. úz. Humenné, parc. č. 3352/3	ZODP. PROJEKT.:	Ing. Marek PAČUTA	DÁTUM: 12 / 2023	STUPEŇ: DRS
ČASŤ:	ELEKTRICKÁ INŠTALÁCIA A OCHRANA PRED BLESKOM	OBSAH :	ROZVÁDZAČ RP6	VYPRACOVAL:	Ing. Martin FEDOR	LIST: 8 / 8	ČÍSLO: 18