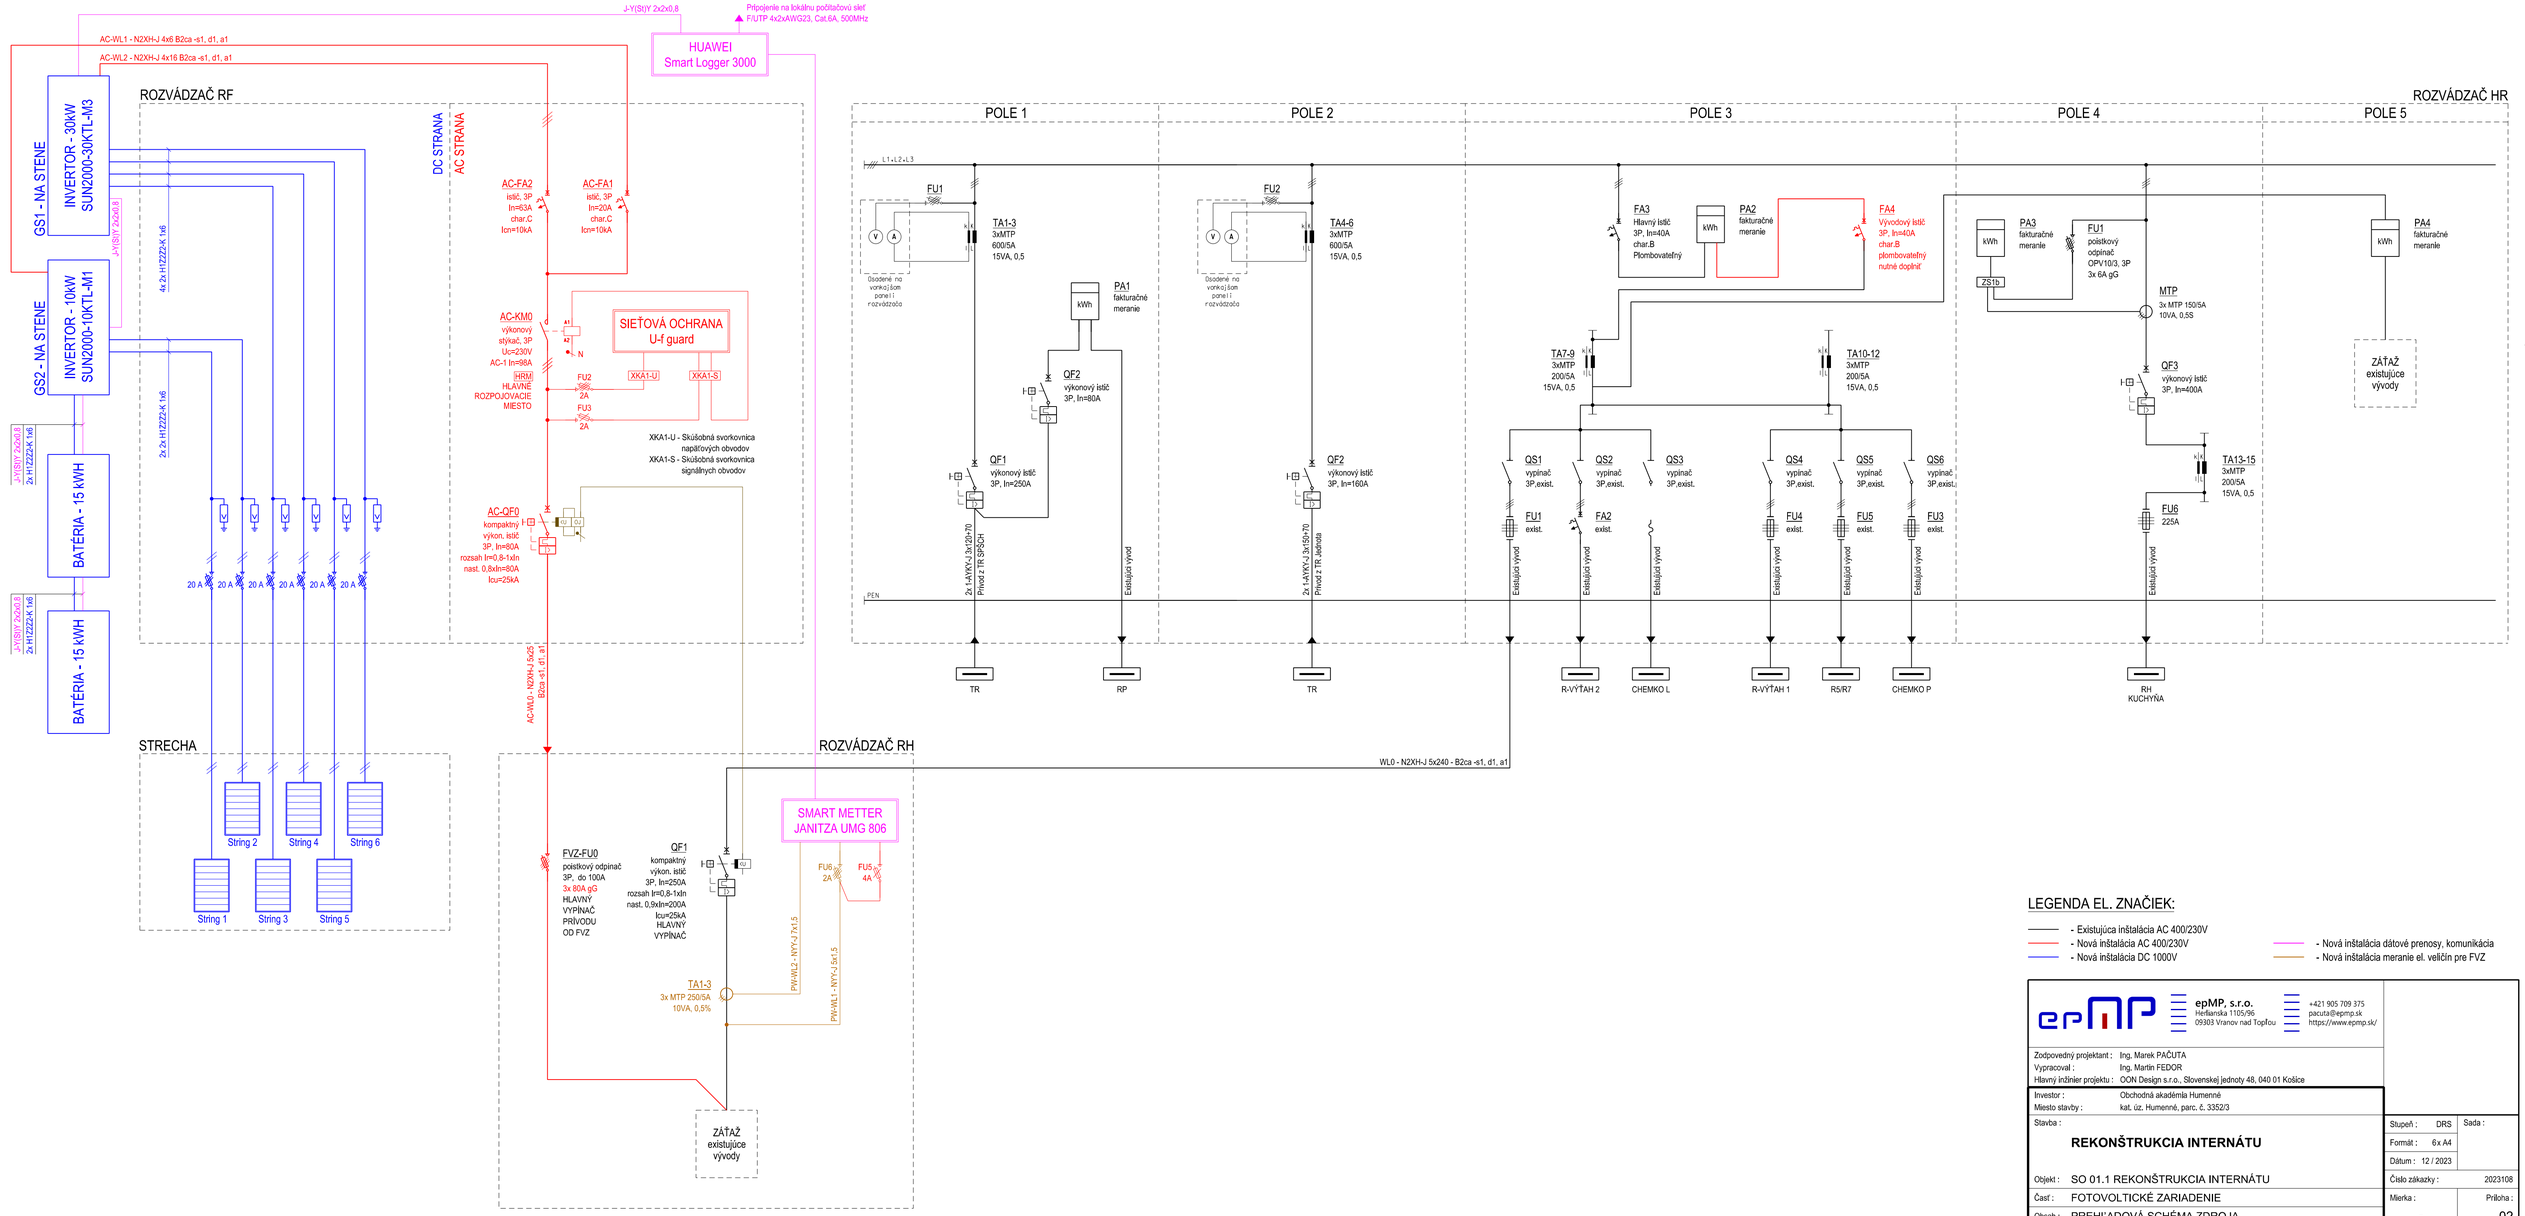


## LEGENDA EL. ZNAČIEK:

- Existujúca inštalácia AC 400/230V
- Nová inštalácia AC 400/230V
- Nová inštalácia DC 1000V
- Nová inštalácia dátové prenosy, komunikácia
- Nová inštalácia meranie el. veličín pre FVZ


epMP, s.r.o.
Heľlanska 1105/96
09303 Vranov nad Topľou
+421 905 709 375
pacuta@epmp.sk
https://www.epmp.sk/

Zodpovedný projektant : Ing. Marek PAČUTA
Vypracoval : Ing. Martin FEDOR
Hlavný inžinier projektu : OON Design s.r.o., Slovenskej jednoty 48, 040 01 Košice


Investor : Obchodná akadémia Humenné
Miesto stavby : kat. úz. Humenné, parc. č. 3352/3

Stavba :

**REKONŠTRUKCIA INTERNÁTU**

Objekt : SO 01.1 REKONŠTRUKCIA INTERNÁTU

Časť : FOTOVOLTICKÉ ZARIADENIE

Obsah : PREHĽADOVÁ SCHÉMA ZDROJA

| | | | |
|---|---|---|---|
| Stupeň : | DRS | Sada : | |
| Formát : | 6 x A4 | | |
| Dátum : | 12 / 2023 | | |
| Číslo zákazky : | 2023108 | | |
| Mierka : | - | Príloha : | 02 |