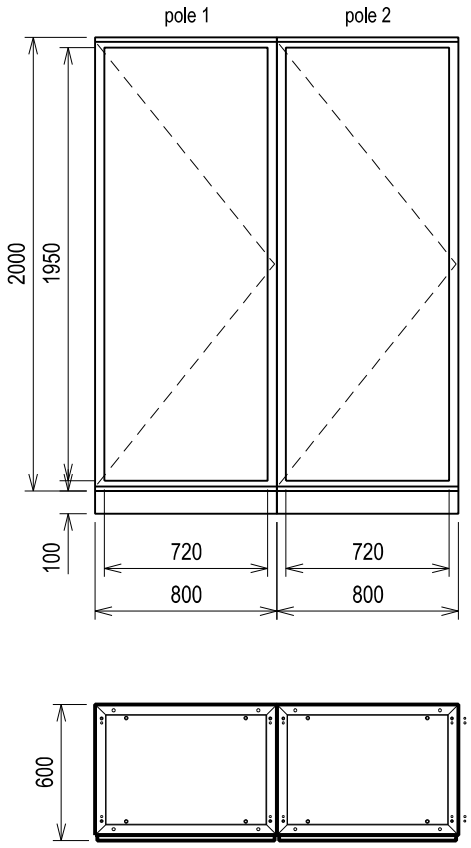

Skriňa, rozvodnica	ZOSTAVA STOJACÍCH SKRÍŇ napr. 2x EATON XVTL-BF-8/6/20
Počet polí :	2
Rady pre prístroje :	12
Rozmery skrine :	viď pohľady (kótovanie v mm)
Krytie (zatv./otv.) :	IP 40/20 (minimálne hodnoty)
Trieda ochrany :	I
Mechanická odolnosť :	-
Materiál skrine / dverí :	plech / plech
Uzatváranie dverí :	-
Farba skrine :	šedá
Prívody / vývody :	zhora/ nahor
Menovité napätie :	Un = 400/230 V AC
Menovitý prúd :	In = 250 A
Menovitá frekvencia :	50 Hz
Skratová odolnosť :	25 kA
Prívodné vedenie :	N2XH-J 5x240 B2ca -s1, d1, a1
Rozvodný systém :	3/N/PE AC 400/230V 50Hz, TN-S
Skratové pomery :	Ik" < 10 kA; ip = < 10 kA
Ochrana pred zásahom el. prúdom podľa STN 33 2000-4-41 411 - Samočinné odpojenie napájania	
Základná ochrana :	- základná izolácia živých častí - zábrany alebo kryty
Ochrana pri poruche :	- samočinné odpojenie napájania - doplnková ochrana prúdovým chráničom
Poznámka : pre elektro výzbroj rozvádzača je možné použiť iné zariadenia ako sú uvedené, ktoré spĺňajú predpísané parametre a charakteristiky, rozmer skrine je možné prispôsobiť konkrétne použitým zariadeniam.	

epMP, s.r.o.
Herlianska 1105/96
09303 Vranov nad Topľou
+421 905 709 375
pacuta@epmp.sk
https://www.epmp.sk/

Zodpovedný projektant : Ing. Marek PAČUTA
Vypracoval : Ing. Martin FEDOR
Hlavný inžinier projektu : OON Design s.r.o., Slovenskej jednoty 48, 040 01 Košice

Investor : Obchodná akadémia Humenné
Miesto stavby : kat. úz. Humenné, parc. č. 3352/3

Stavba :

REKONŠTRUKCIA INTERNÁTU

Objekt : SO 01.1 REKONŠTRUKCIA INTERNÁTU

Časť : FOTOVOLTICKÉ ZARIADENIE

Obsah : ROZVÁDZAČ RH - ÚPRAVA

Stupeň : DRS	Sada :
Formát : 2x A4	
Dátum : 12 / 2023	
Číslo zákazky :	2023108
Mierka : -	Príloha : 06

ROZVÁDZAČ RH

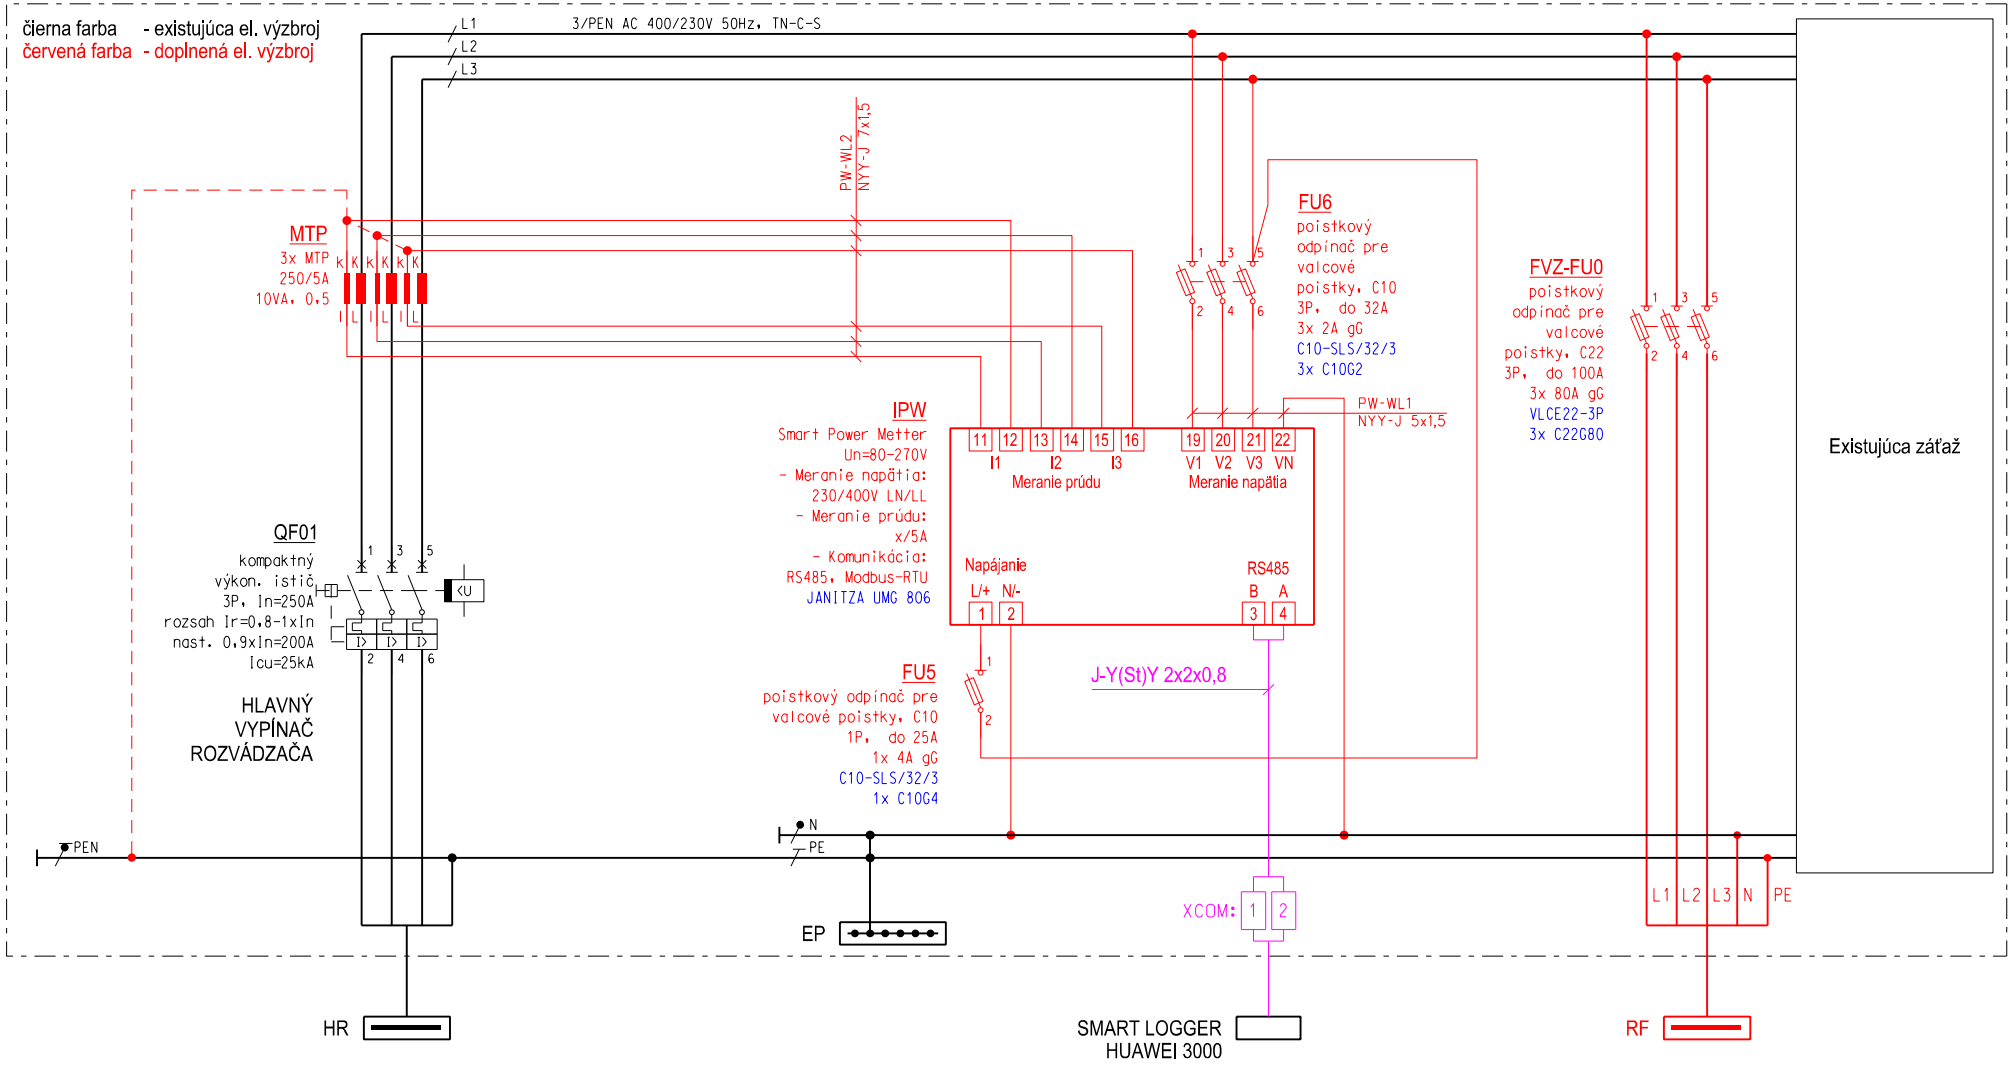

ČÍSLO OBVODU:		OWL0		-		AC-WL0
KÁBEL (VODIČ):		N2XH-J 5x240 B2ca -s1, d1, a1		J-Y(St)Y 2x2x0,8		N2XH-J 5x25 B2ca -s1, d1, a1
UKONČENIE:		Rozvádzač elektromerový		SMART LOGGER HUAWEI 3000		Rozvádzač RF Privod výkonu FVZ
Pi/Ps (kW):		- / -		- / -		- / -

STAVBA:	REKONŠTRUKCIA INTERNÁTU	INVESTOR:	Obchodná akadémia Humenné	HL. INŽINIER PROJ.:	OON Design s.r.o.
		MIESTO:	kat. úz. Humenné, parc. č. 3352/3	ZODP. PROJEKT.:	Ing. Marek PAČUTA
OBJEKT:	SO 01.1 REKONŠTRUKCIA INTERNÁTU	OBSAH:	ROZVÁDZAČ RH - ÚPRAVA	VYPRACOVAL:	Ing. Martin FEDOR
ČASŤ:	FOTOVOLTICKÉ ZARIADENIE				

ČÍSLO ZÁKAZKY:	2023108		
DÁTUM: 12 / 2023	STUPEŇ:	DRS	
LIST: 2 / 2	ČÍSLO:	06	