TERRA AL50 Max - Master

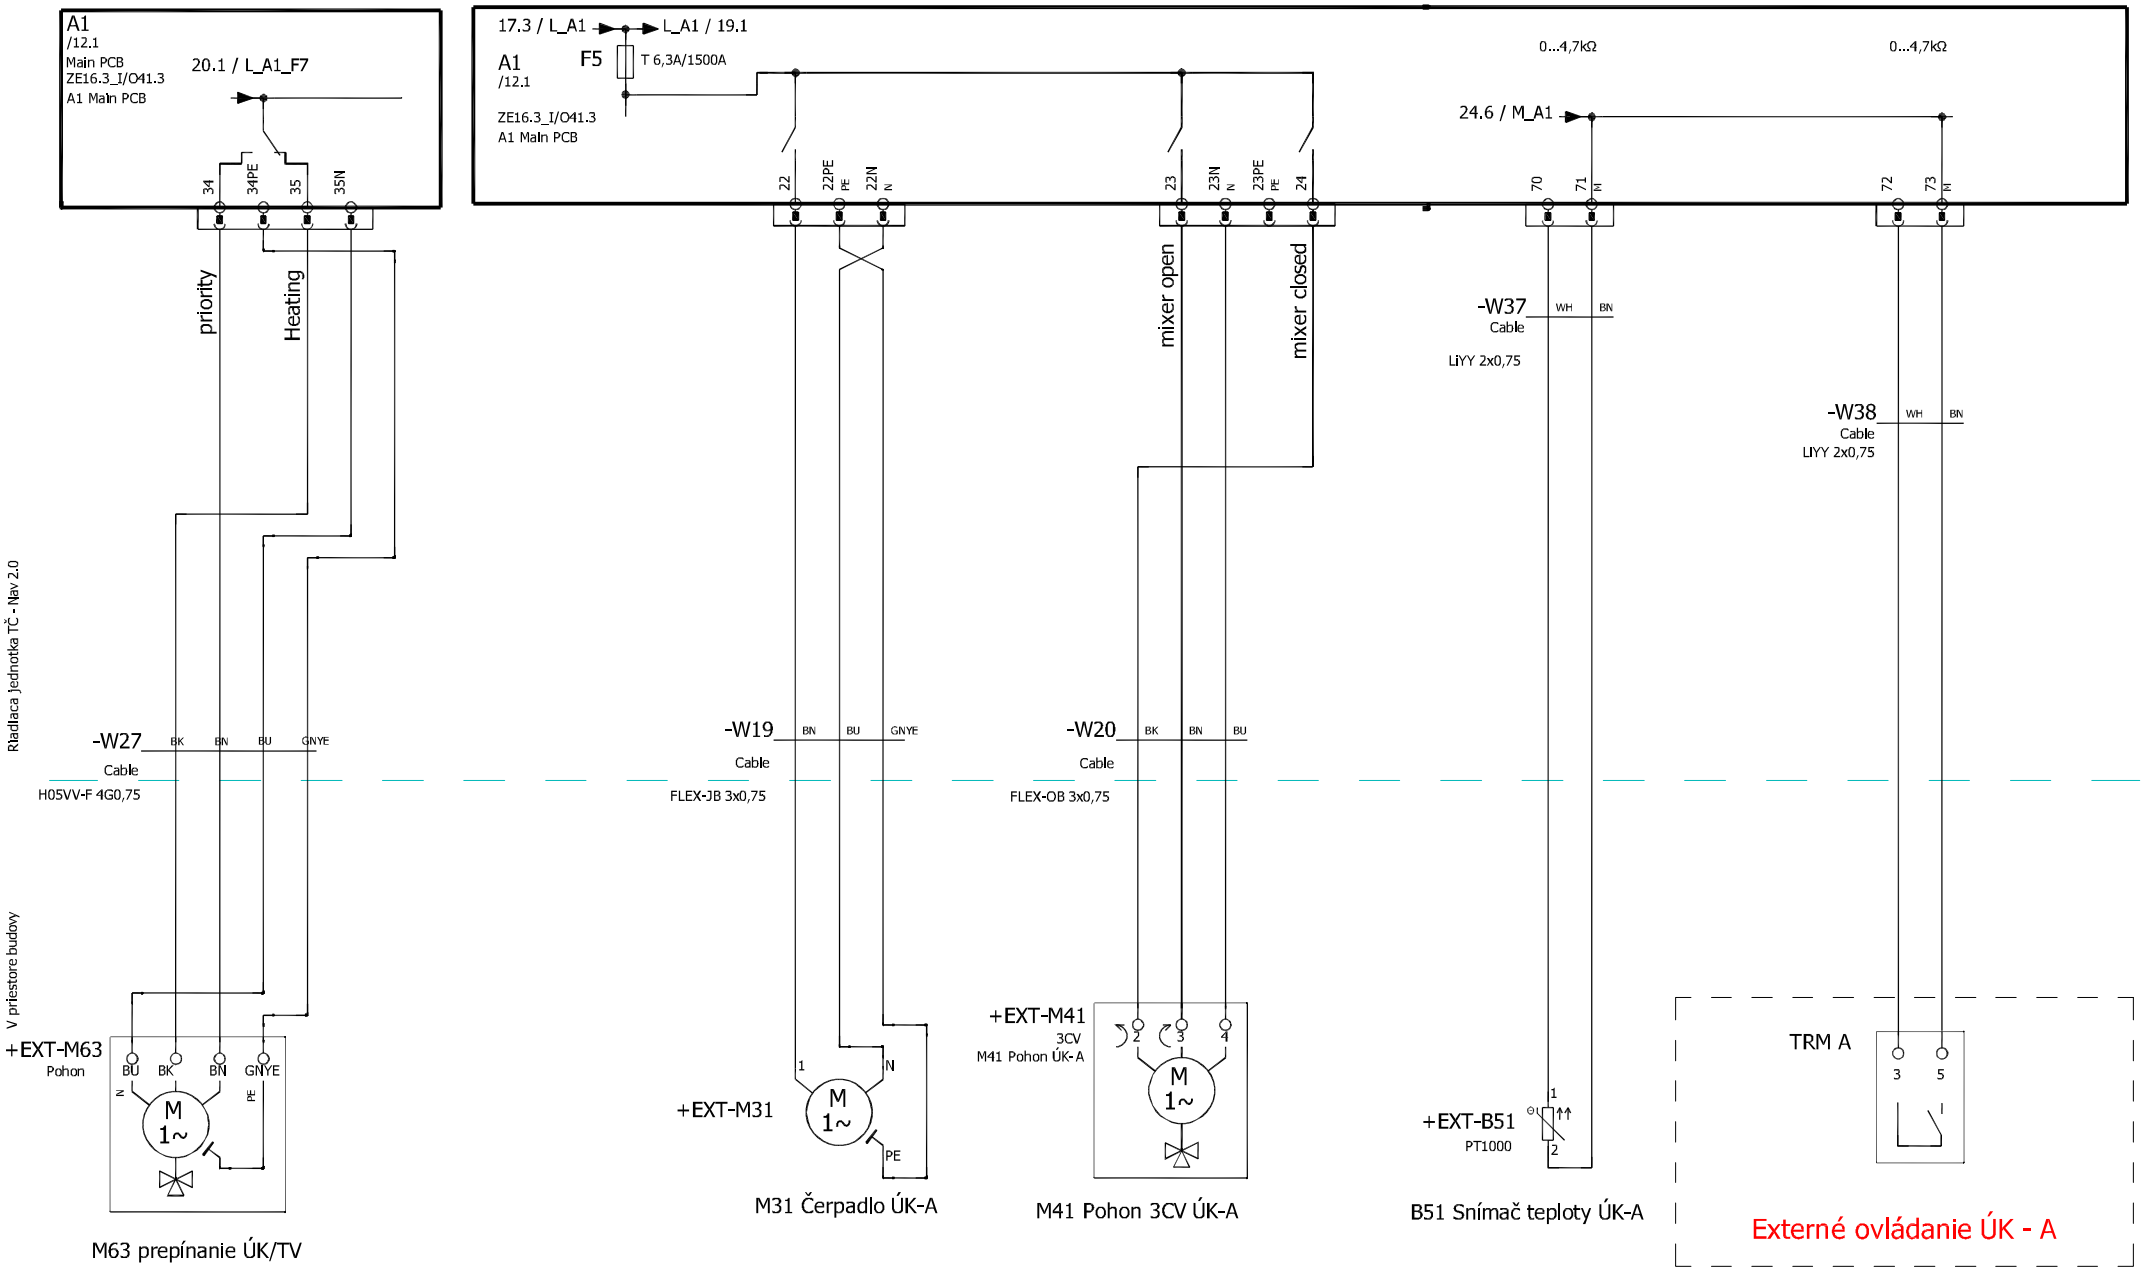

M63 prepínanie ÚK/TV

M31 Čerpadlo ÚK-A

M41 Pohon 3CV ÚK-A

B51 Snímač teploty ÚK-A

			Datum	12 / 2023	Profesia: MaR a PRS strojovne ÚK	ELTECH - Ondruš Ladislav	Názov stavby: SO / 01.1 REKONŠTRUKCIA INTERNÁTU CK-N č. 3352/3, k.ú. Humenné	TERRA AL50 Max - Master	=
			Zprac..	Ladislav Ondruš					+
			Zkontr.						List 10
Zmena	Datum	Názov	Pôv.		Náhrada z	Nahrazeno čím			Listov 27