TERRA AL50 Max - Master

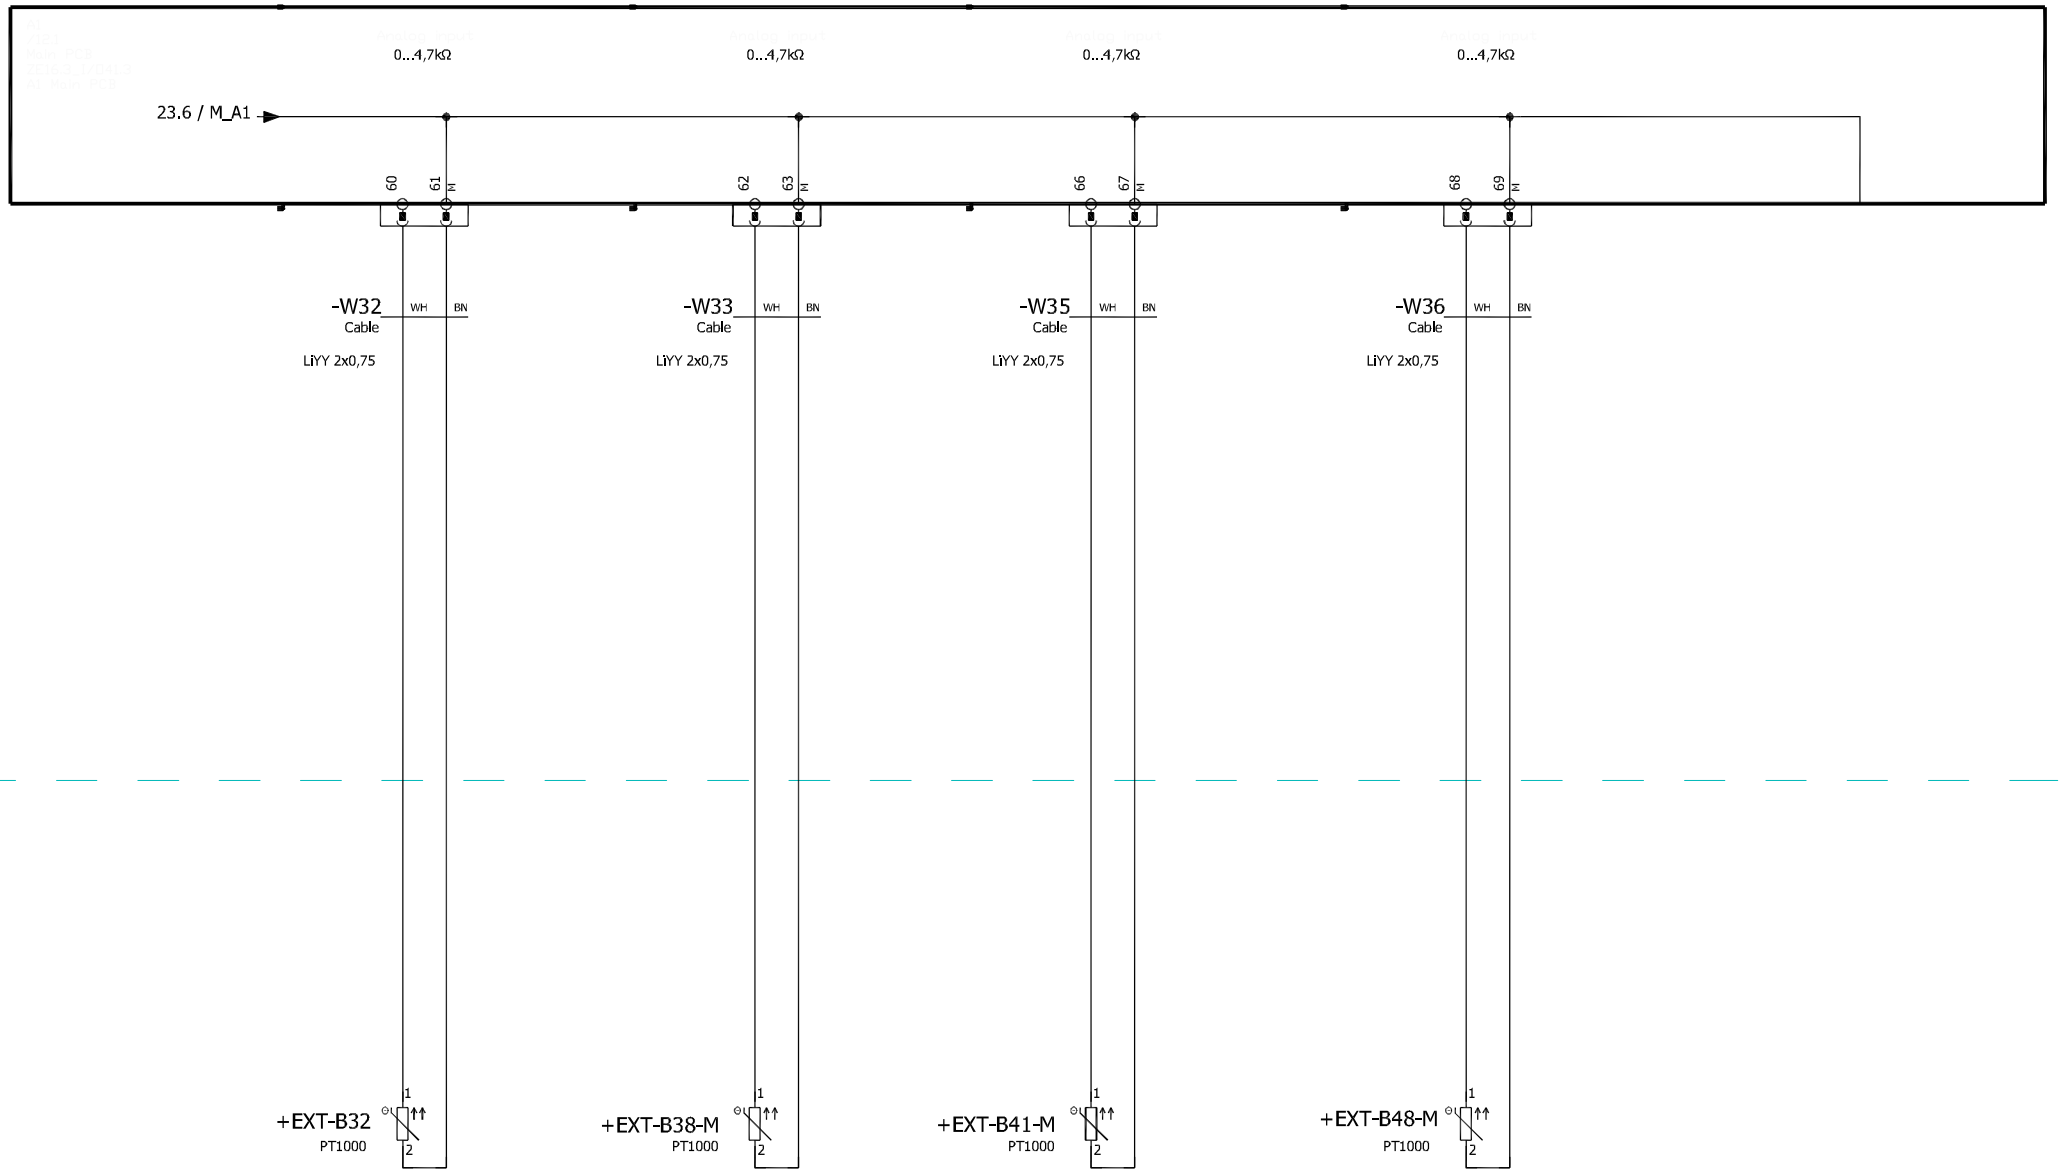

B32 Snímač vonk. teploty

B38-M Snímač zásobníka ÚK

B41 Snímač zásobníka TV1

B48-M Snímač zásobníka TV2

			Datum	12 / 2023	Profesia: MaR a PRS strojovne ÚK	ELTECH - Ondruš Ladislav	Názov stavby: SO / 01.1 REKONŠTRUKCIA INTERNÁTU CK-N č. 3352/3, k.ú. Humenné	TERRA AL50 Max - Master = +
			Zprac..	Ladislav Ondruš				
			Zkontr.					List 11
Zmena	Datum	Názov	Pôv.		Náhrada z	Nahrazeno čím		Listov 27