TERRA AL50 Max - Master Prídavný modul-Interný

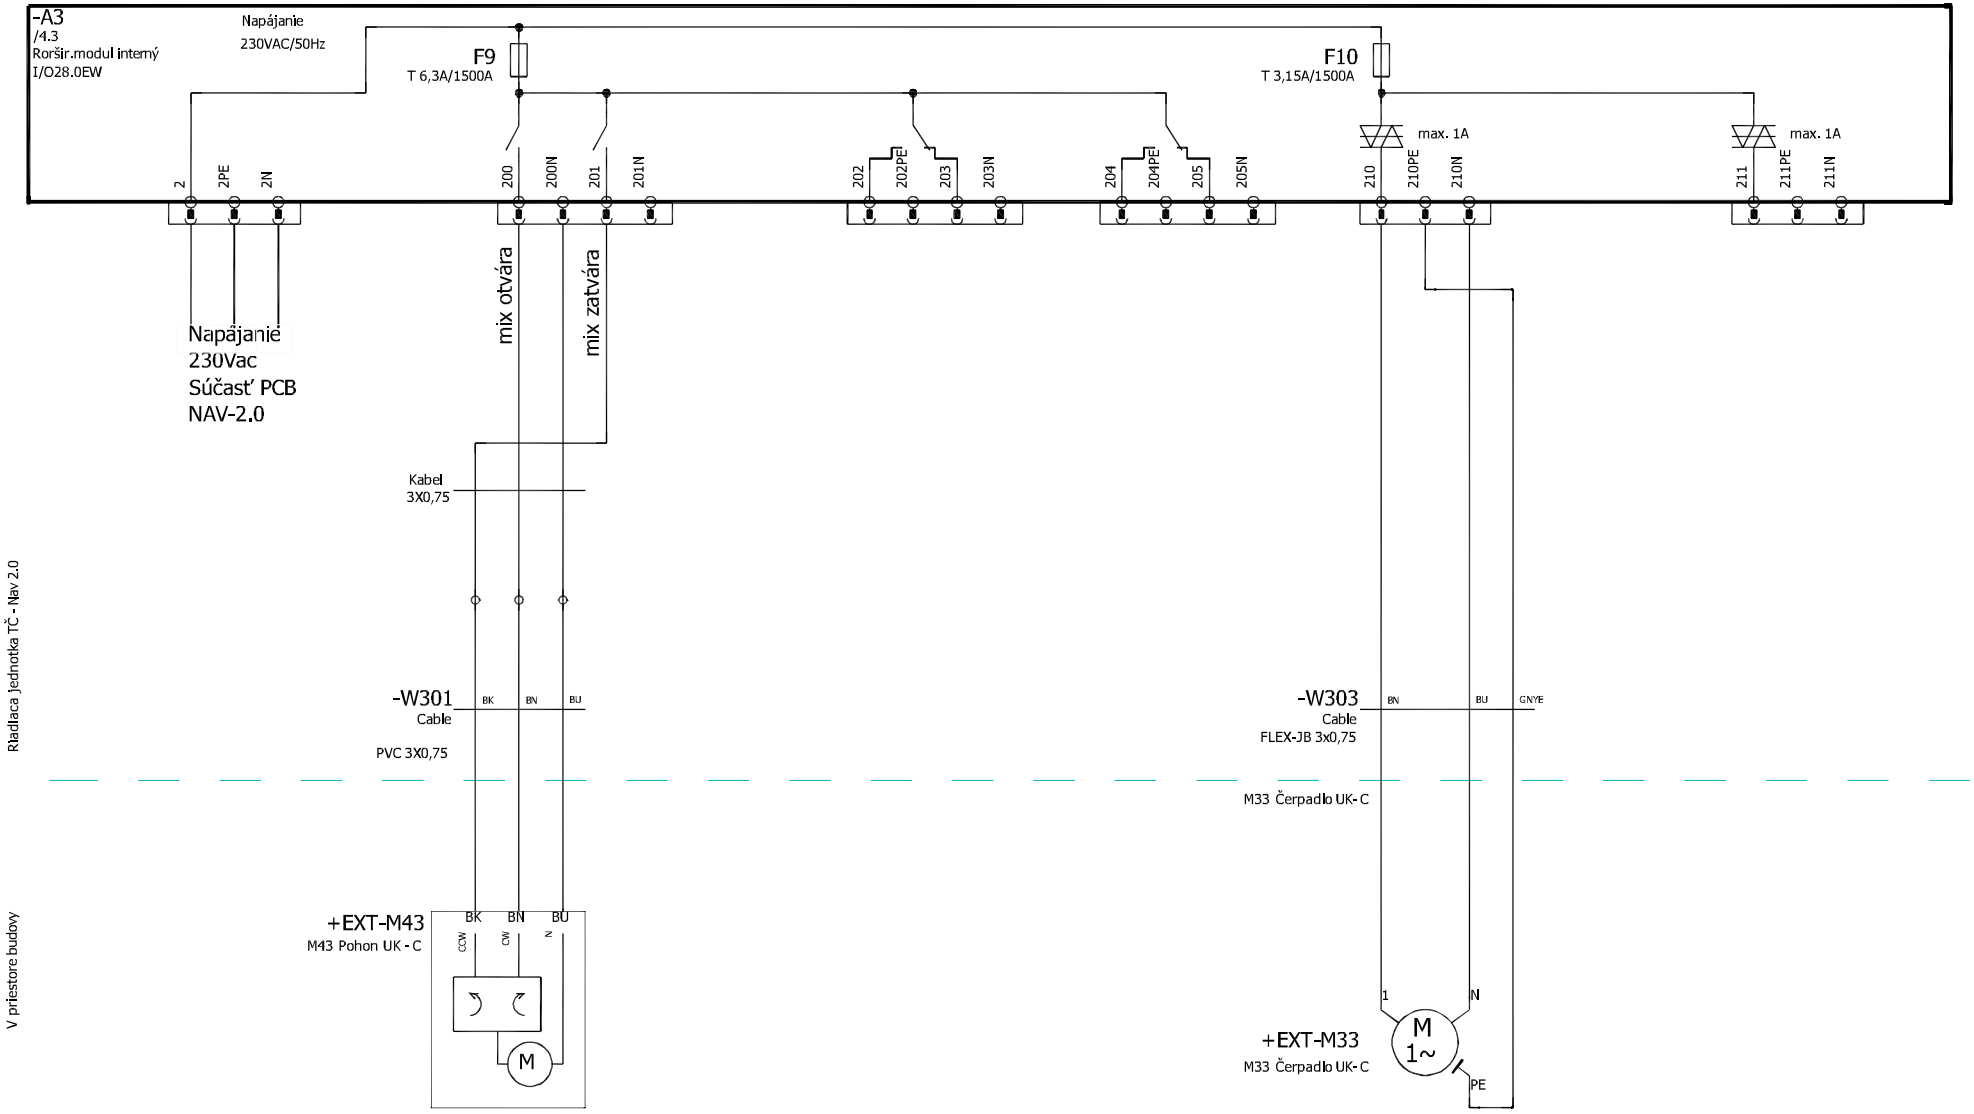

M43 Servopohon UK-C

M33 Čerpadlo UK-C

			Datum	12 / 2023	Profesia: MaR a PRS strojovne ÚK	ELTECH - Ondruš Ladislav	Názov stavby: SO / 01.1 REKONŠTRUKCIA INTERNÁTU CK-N č. 3352/3, k.ú. Humenné	TERRA AL50 Max - Master = +
			Zprac..	Ladislav Ondruš				
			Zkontr.					List 12
Zmena	Datum	Názov	Pôv.		Náhrada z	Nahrazeno čím		Listov 27