# TERRA AL50 Max - Slave 1

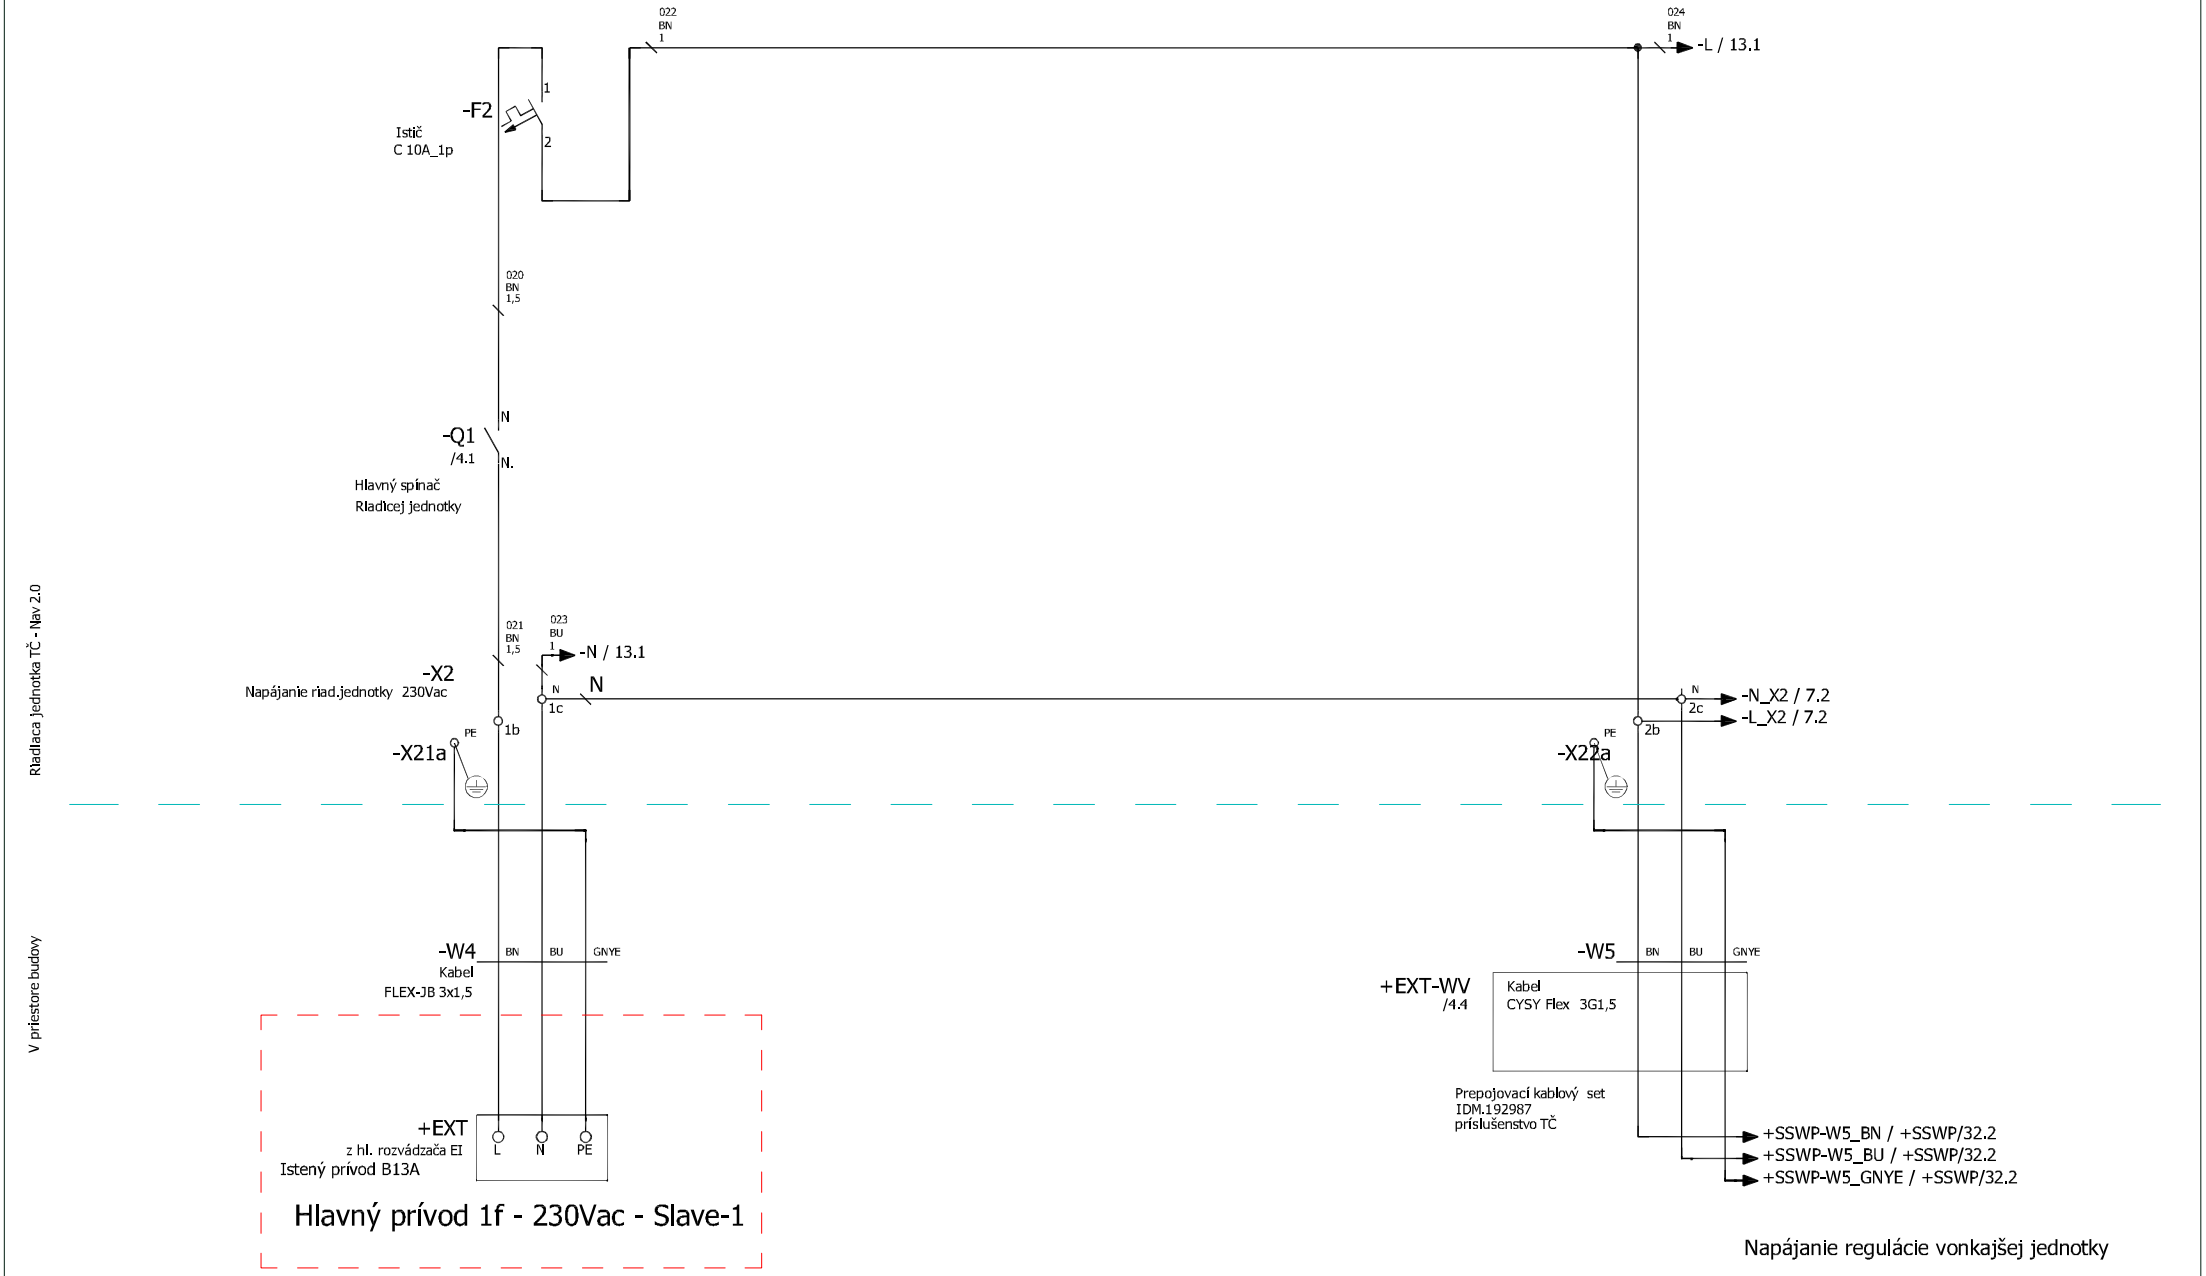


| | | | | | | | | | |
|---|---|---|---|---|---|---|---|---|---|
| | | | Datum | 12 / 2023 | Profesia: MaR a PRS strojovne ÚK | | ELTECH - Ondruš Ladislav | Názov stavby: SO / 01.1 REKONŠTRUKCIA INTERNÁTU CK-N č. 3352/3, k.ú. Humenné | TERRA AL50 Max - Slave 1 |
| | | | Zprac.. | Ladislav Ondruš | | | | | |
| | | | Zkontr. | | | | | | List 15 |
| Zmena | Datum | Názov | Pôv. | | Náhrada z | Nahrazeno čím | | | Listov 27 |