TERRA AL50 Max - Slave 1

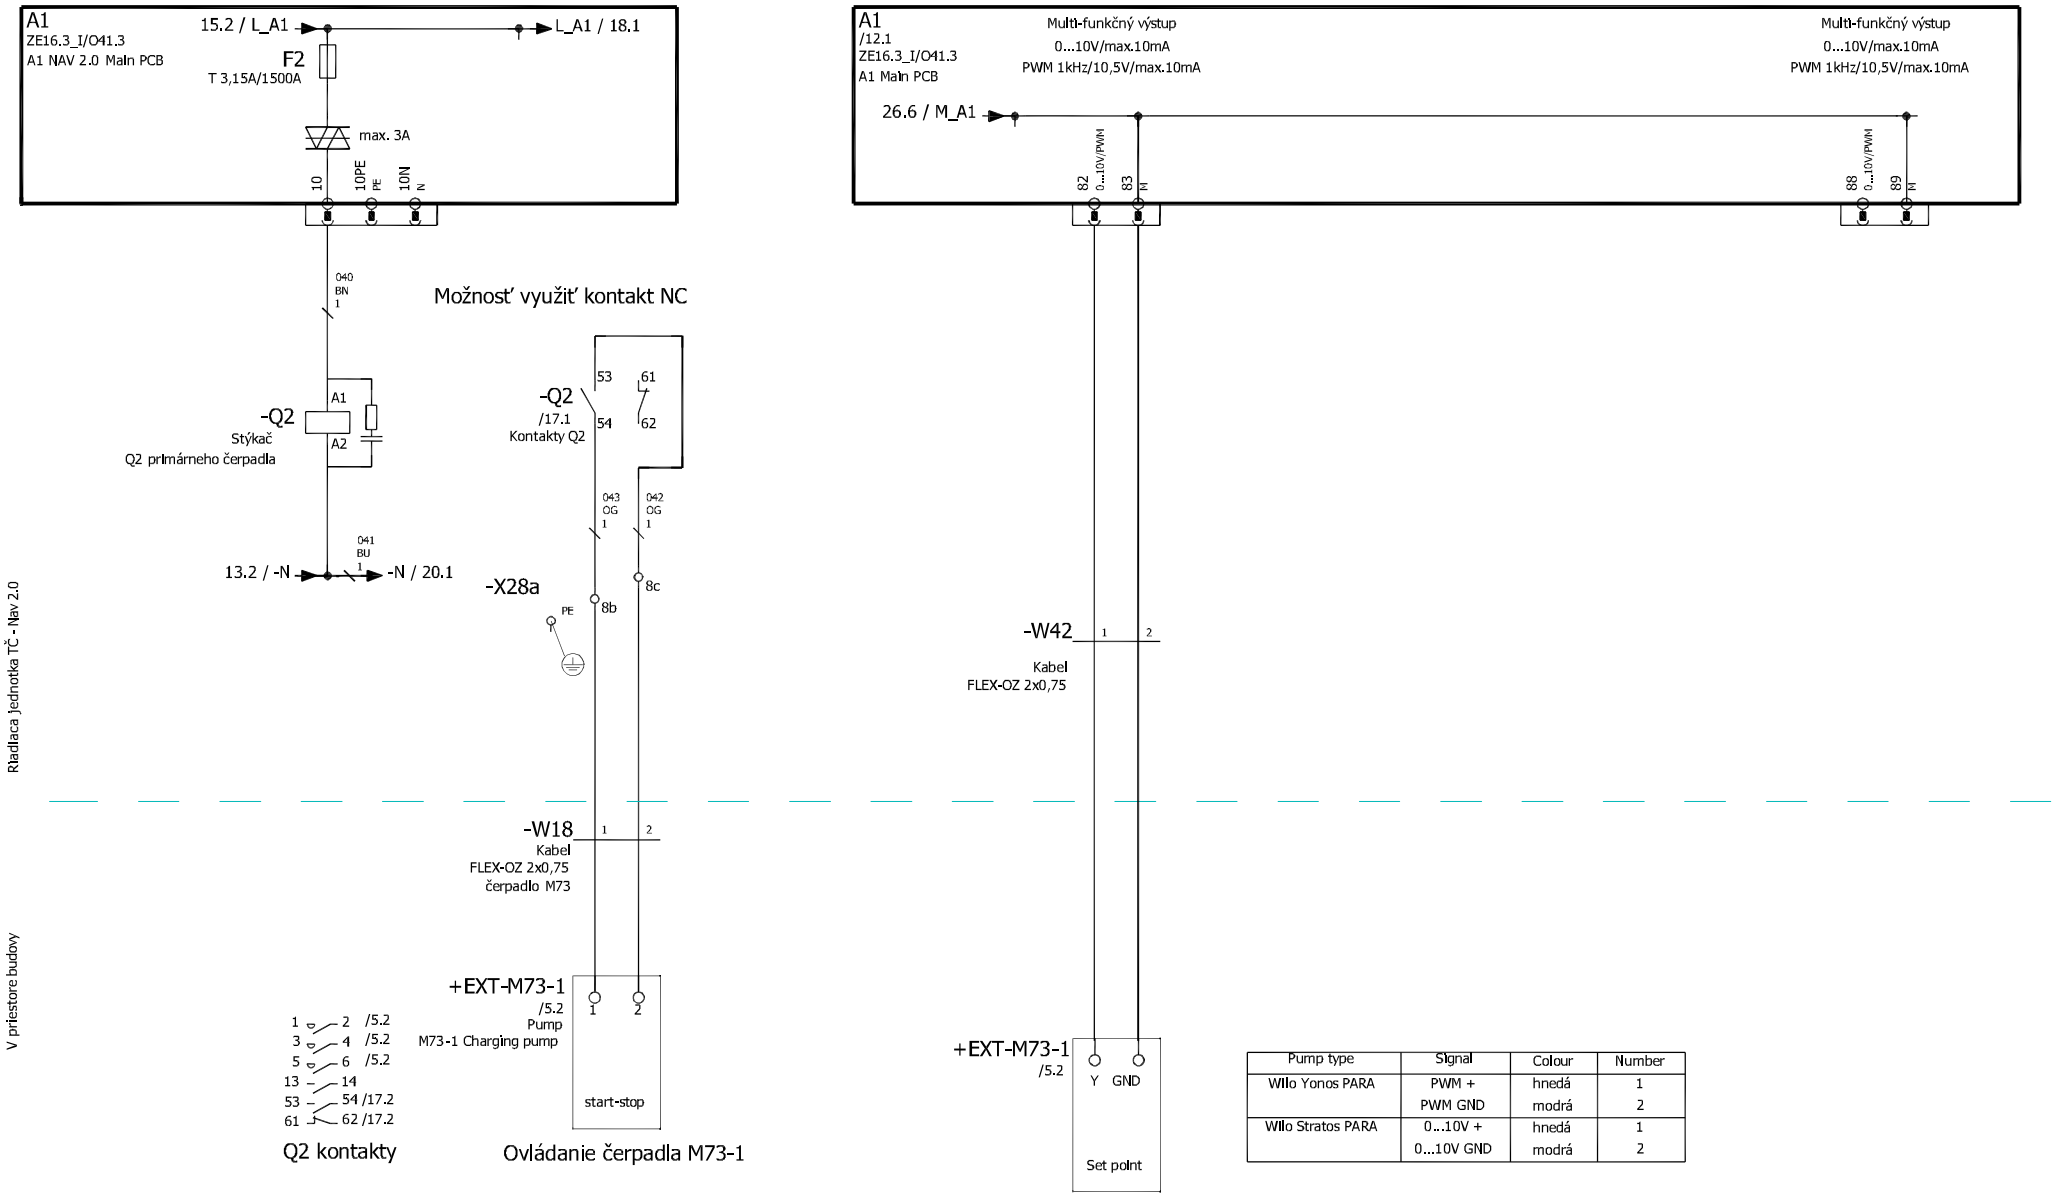

Pump type	Signal	Colour	Number
Wilo Yonos PARA	PWM +	hnedá	1
	PWM GND	modrá	2
Wilo Stratos PARA	0...10V +	hnedá	1
	0...10V GND	modrá	2

Riadiaca jednotka TČ - Nav 2.0

V priestore budovy

			Datum	12 / 2023	Profesia: MaR a PRS strojovne ÚK	ELTECH - Ondruš Ladislav	Názov stavby: SO / 01.1 REKONŠTRUKCIA INTERNÁTU CK-N č. 3352/3, k.ú. Humenné	TERRA AL50 Max - Slave 1
			Zprac..	Ladislav Ondruš				
			Zkontr.					List 18
Zmena	Datum	Názov	Pôv.		Náhrada z	Nahrazeno čím		Listov 27