TERRA AL50 Max - Master

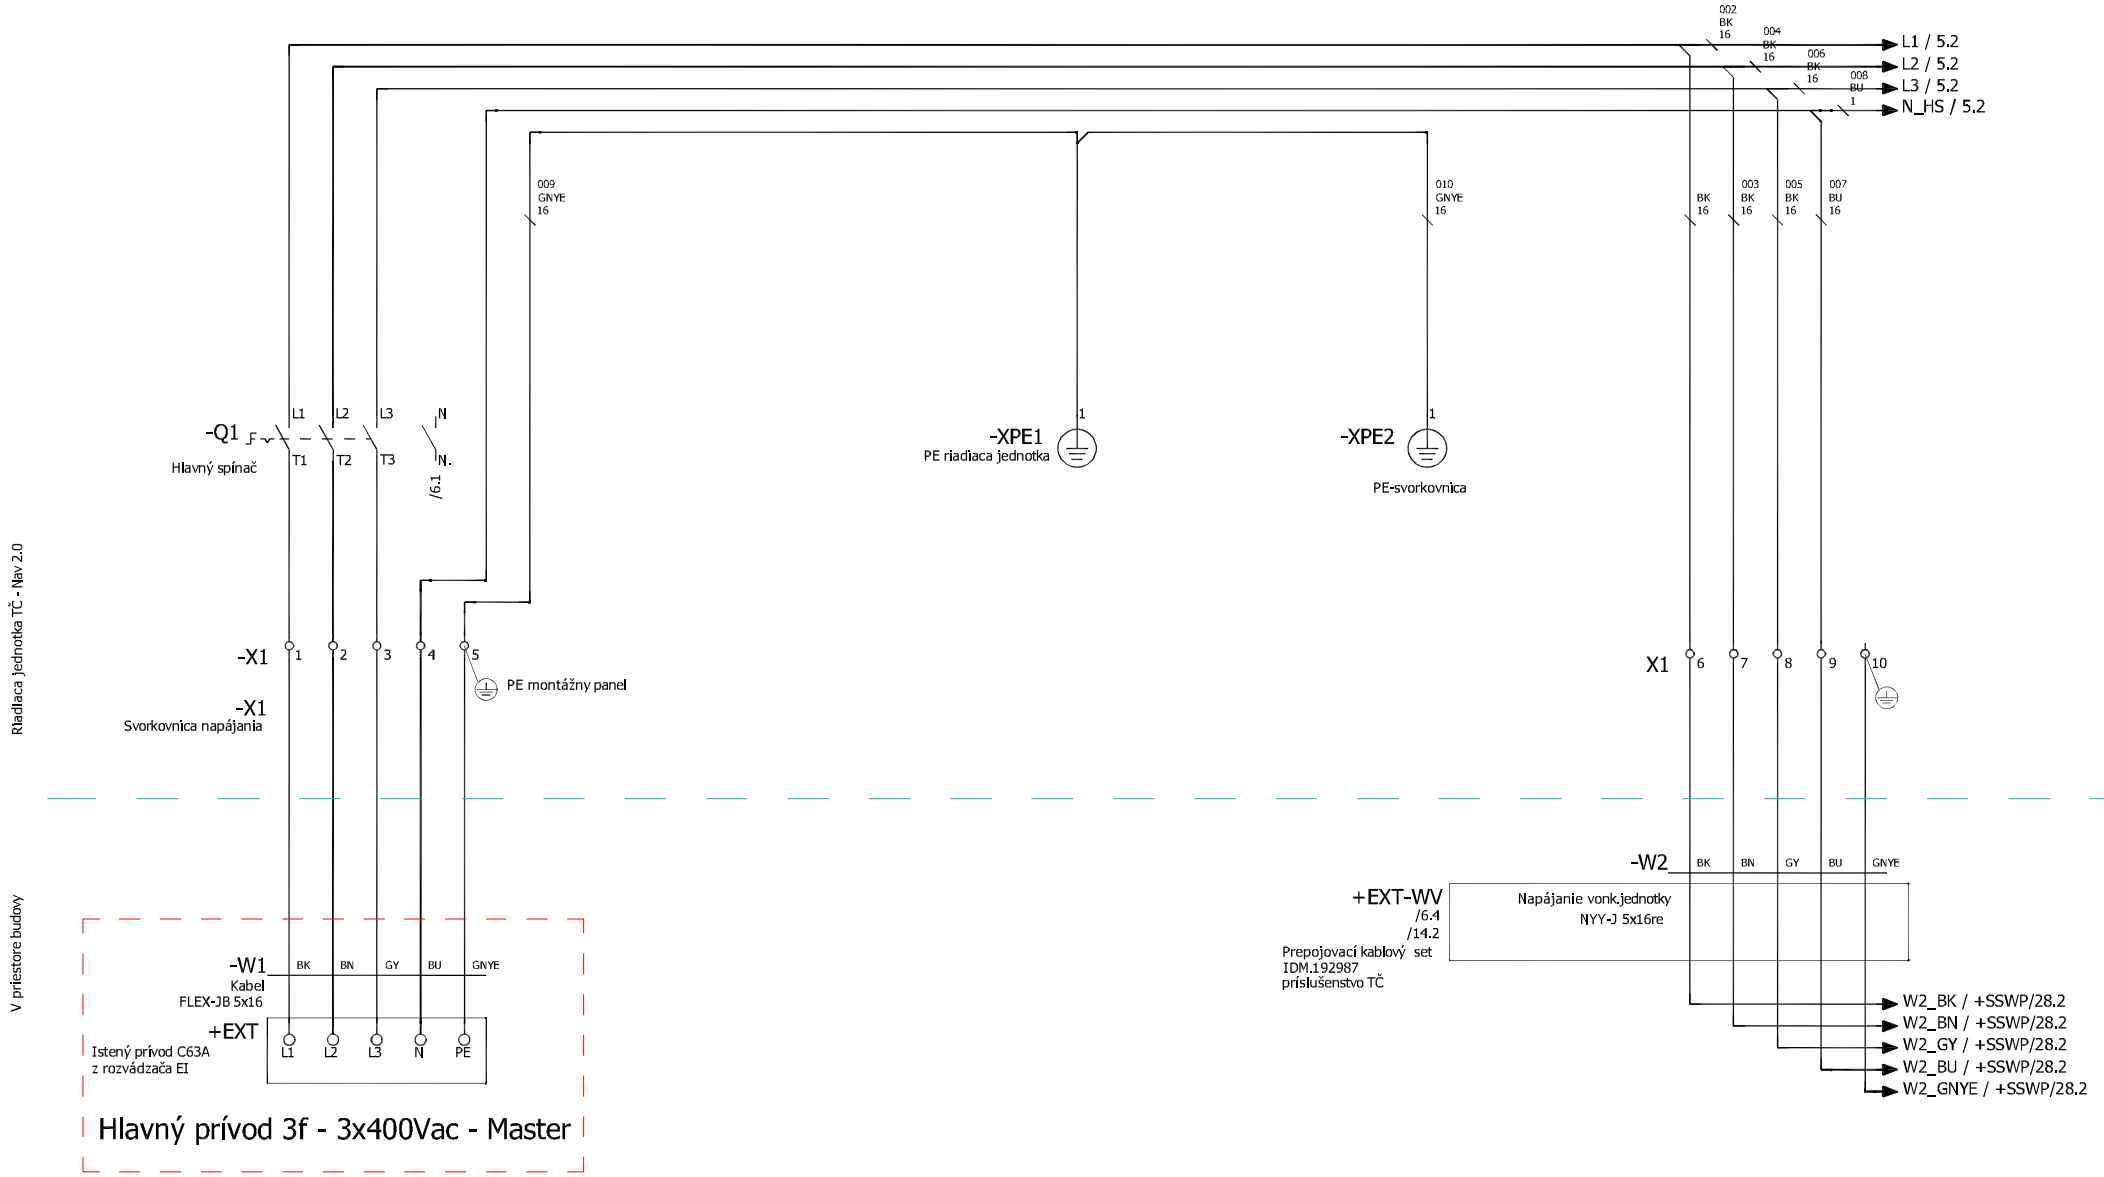

			Datum	12 / 2023	Profesia: MaR a PRS strojovne ÚK		ELTECH - Ondruš Ladislav	Názov stavby: SO / 01.1 REKONŠTRUKCIA INTERNÁTU CK-N č. 3352/3, k.ú. Humenné	TERRA AL50 Max - Master	=
			Zprac..	Ladislav Ondruš						+
			Zkontr.							List 2
Zmena	Datum	Názov	Pôv.		Náhrada z	Nahrazeno čím				Listov 27